


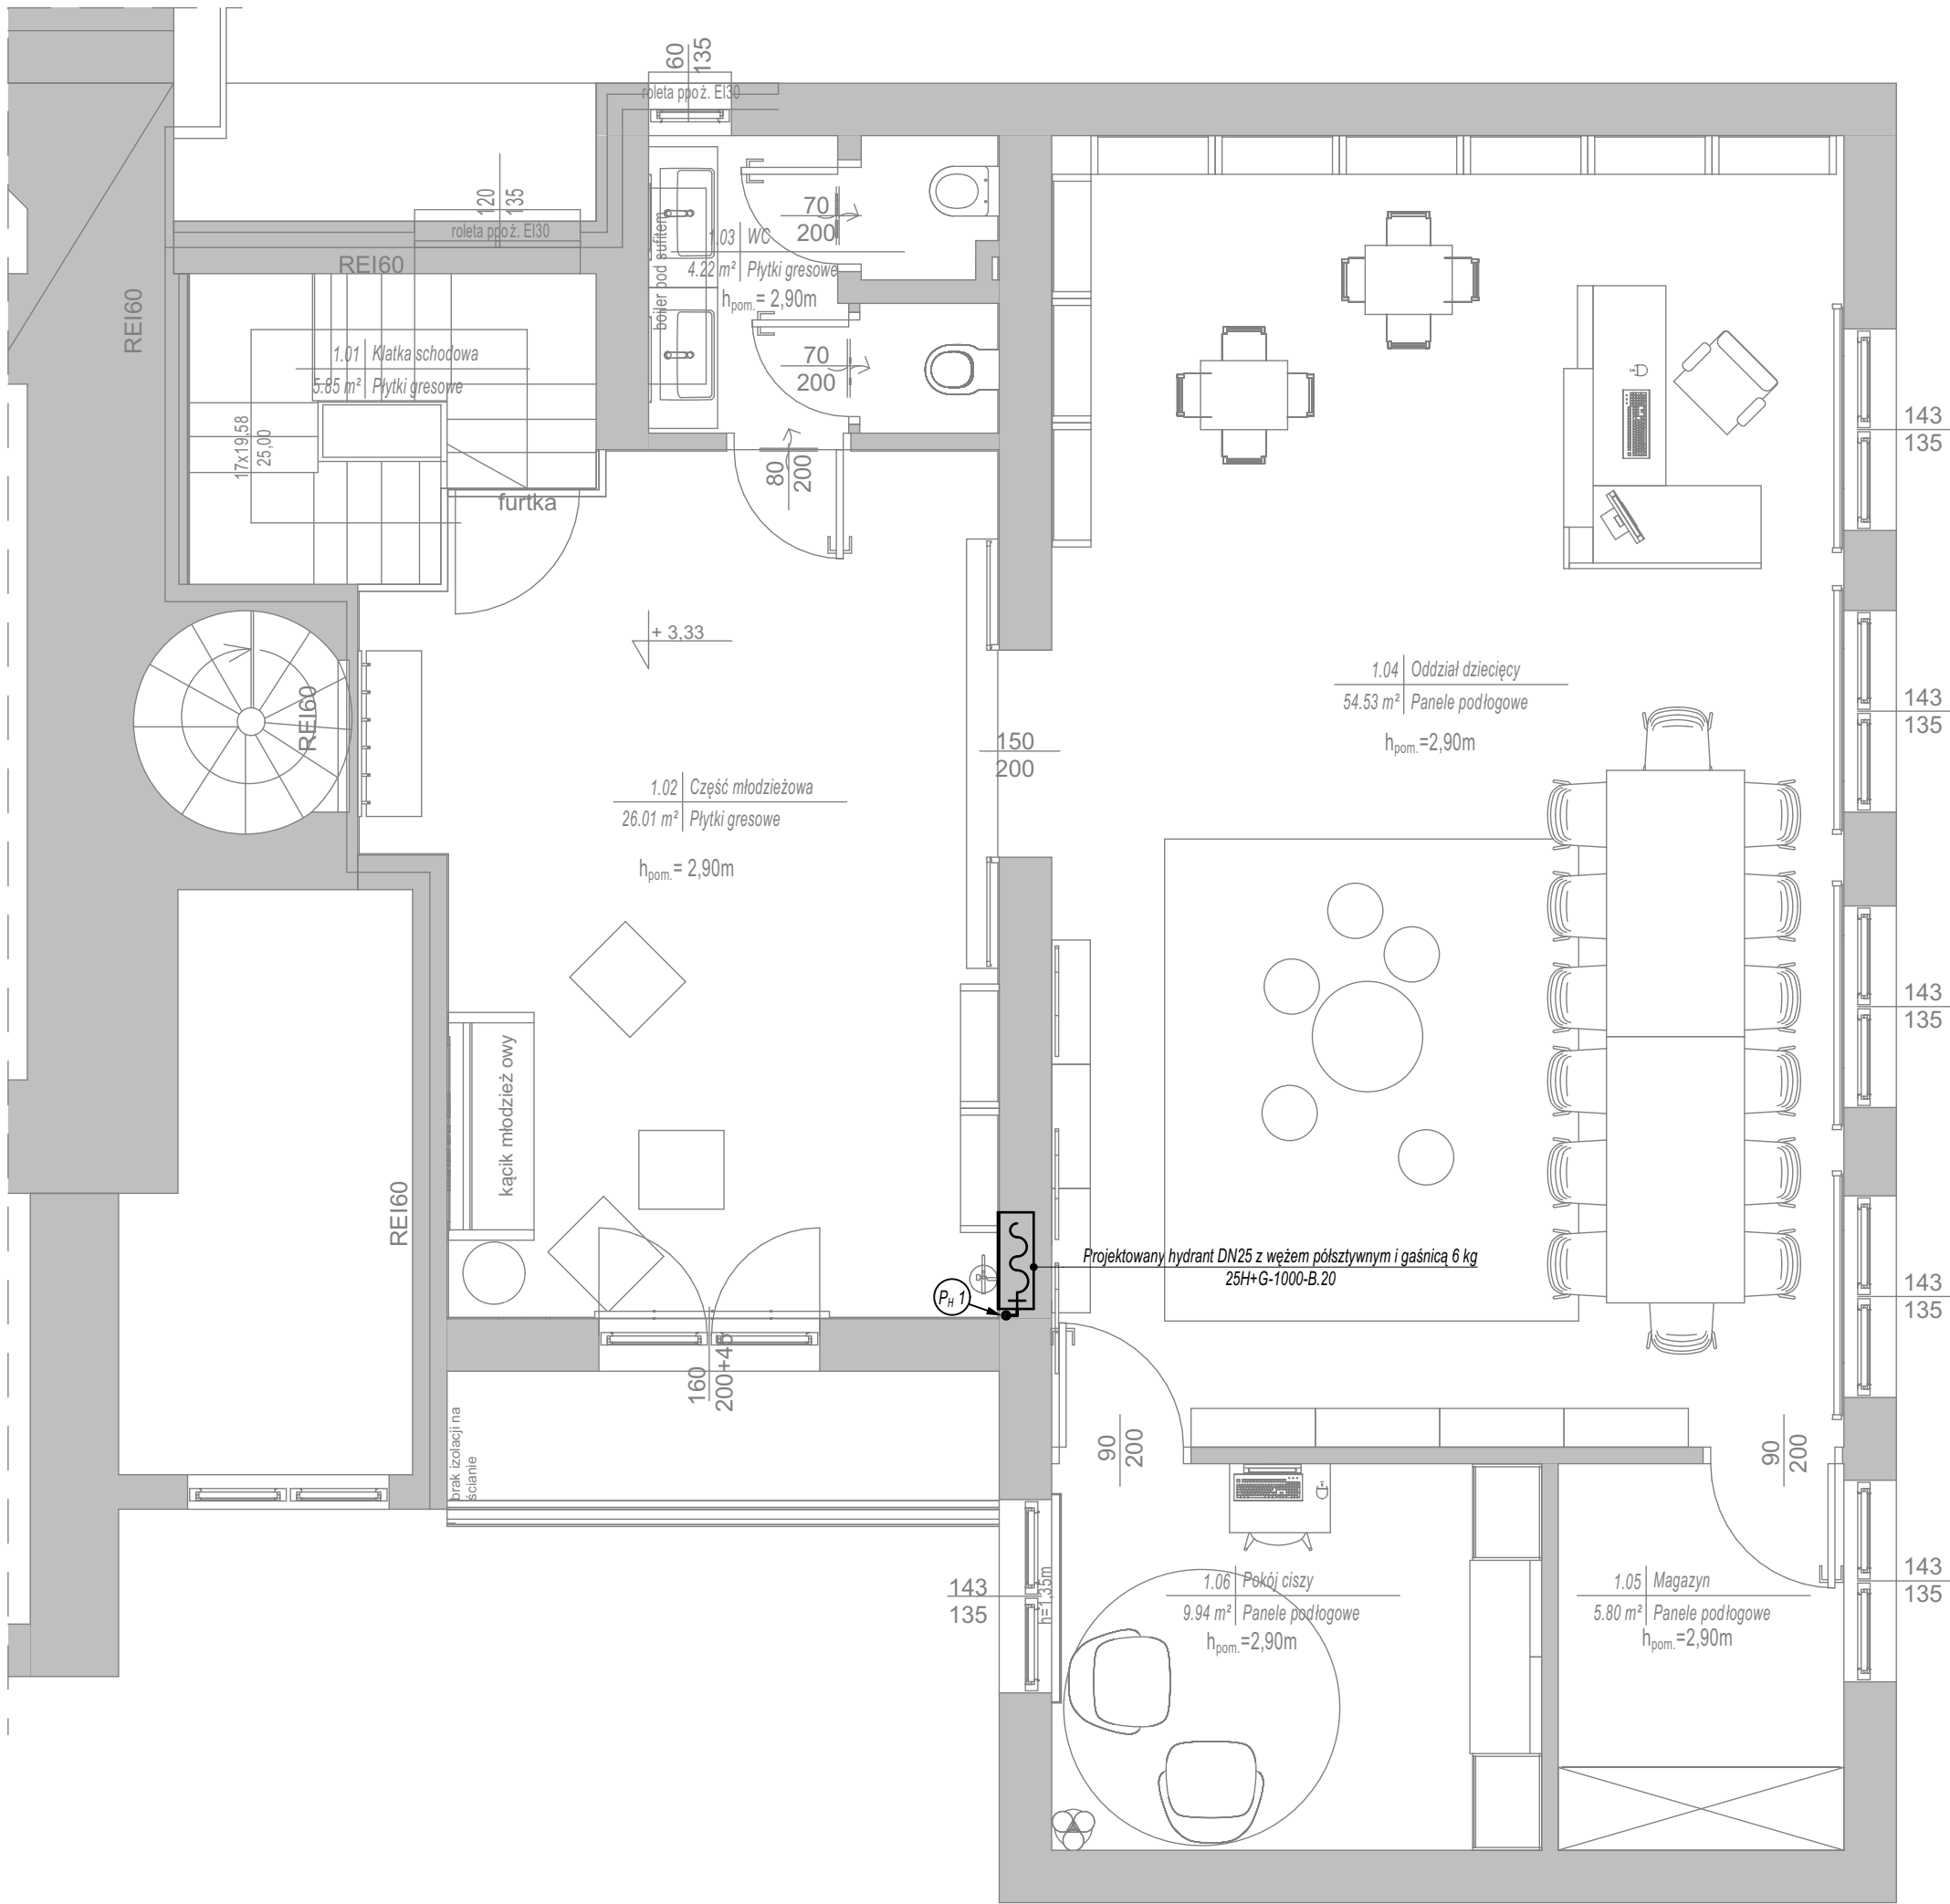

**UWAGA:**  
Zgodnie z rozporządzeniem Ministra Spraw Wewnętrznych i Administracji w sprawie ochrony przeciwpożarowej budynków, innych obiektów budowlanych i terenów (Dz.U.2023.822 t.j.):  
§ 21. Wymogi dotyczące zaworów.  
1. Zawory 52 i zawory odcinające hydrantów wewnętrznych muszą być umieszczone na wysokości  $1,35 \pm 0,1$  m od poziomu podłogi.  
§ 23. Instalacja wodociągowa przeciwpożarowa.  
Instalacja wodociągowa przeciwpożarowa powinna zapewniać możliwość jednoczesnego poboru wody na jednej kondygnacji budynku lub w jednej strefie pożarowej z:  
1) jednego hydrantu wewnętrznego - w budynku niskim lub średniowysokim, jeżeli powierzchnia strefy pożarowej nie przekracza  $500 \text{ m}^2$  - warunek został spełniony.

**UWAGI:**  
1. Rury stalowe ocynkowane zasilające hydranty 25 należy bezwzględnie zabezpieczyć przed korozją i otuliną poliuretanową o gr. 9 mm.

**PS-PROJEKT**  
mgr inż. PAWEŁ STACHOWIAK  
ul. Krystyny 20, 62-067 Rakoniewice

PROJEKT  
**PRZEBUDOWA I REMONT  
POMIESZCZEŃ BIBLIOTEKI  
CENTRUM KULTURY W WIELICHOWIE**  
Wielichowo, ul. Pocztowa 16  
dz. nr ewid. 443  
obręb Wielichowie

INWESTOR  
**Centrum Kultury w Wielichowie**  
ul. Pocztowa 16  
64-050 Wielichowo

RYSUNEK  
**Rzut piętra - instalacja hydrantowa**

|                                 |           |                                   |                            |
|---------------------------------|-----------|-----------------------------------|----------------------------|
| STADIUM<br>PROJEKT TECHNICZNY   |           |                                   |                            |
| BRANŻA                          | SANITARNA | PROJEKT - NR                      | RYSUNEK - NR<br><b>S.2</b> |
| SKALA                           | 1:50      |                                   |                            |
| DATA                            | 06.2026   |                                   |                            |
| PROJEKTANT                      |           | UPRAWNIENIE W SPEC. INSTALACYJNEJ |                            |
| mgr inż. Krzysztof Baján        |           | WKP/0165/POOS/19                  |                            |
| PROJEKTANT SPRAWDZAJĄCY         |           | UPRAWNIENIE W SPEC. INSTALACYJNEJ |                            |
| mgr inż. Weronka Lorenz - Cicha |           | WKP/0134/POOS/17                  |                            |