


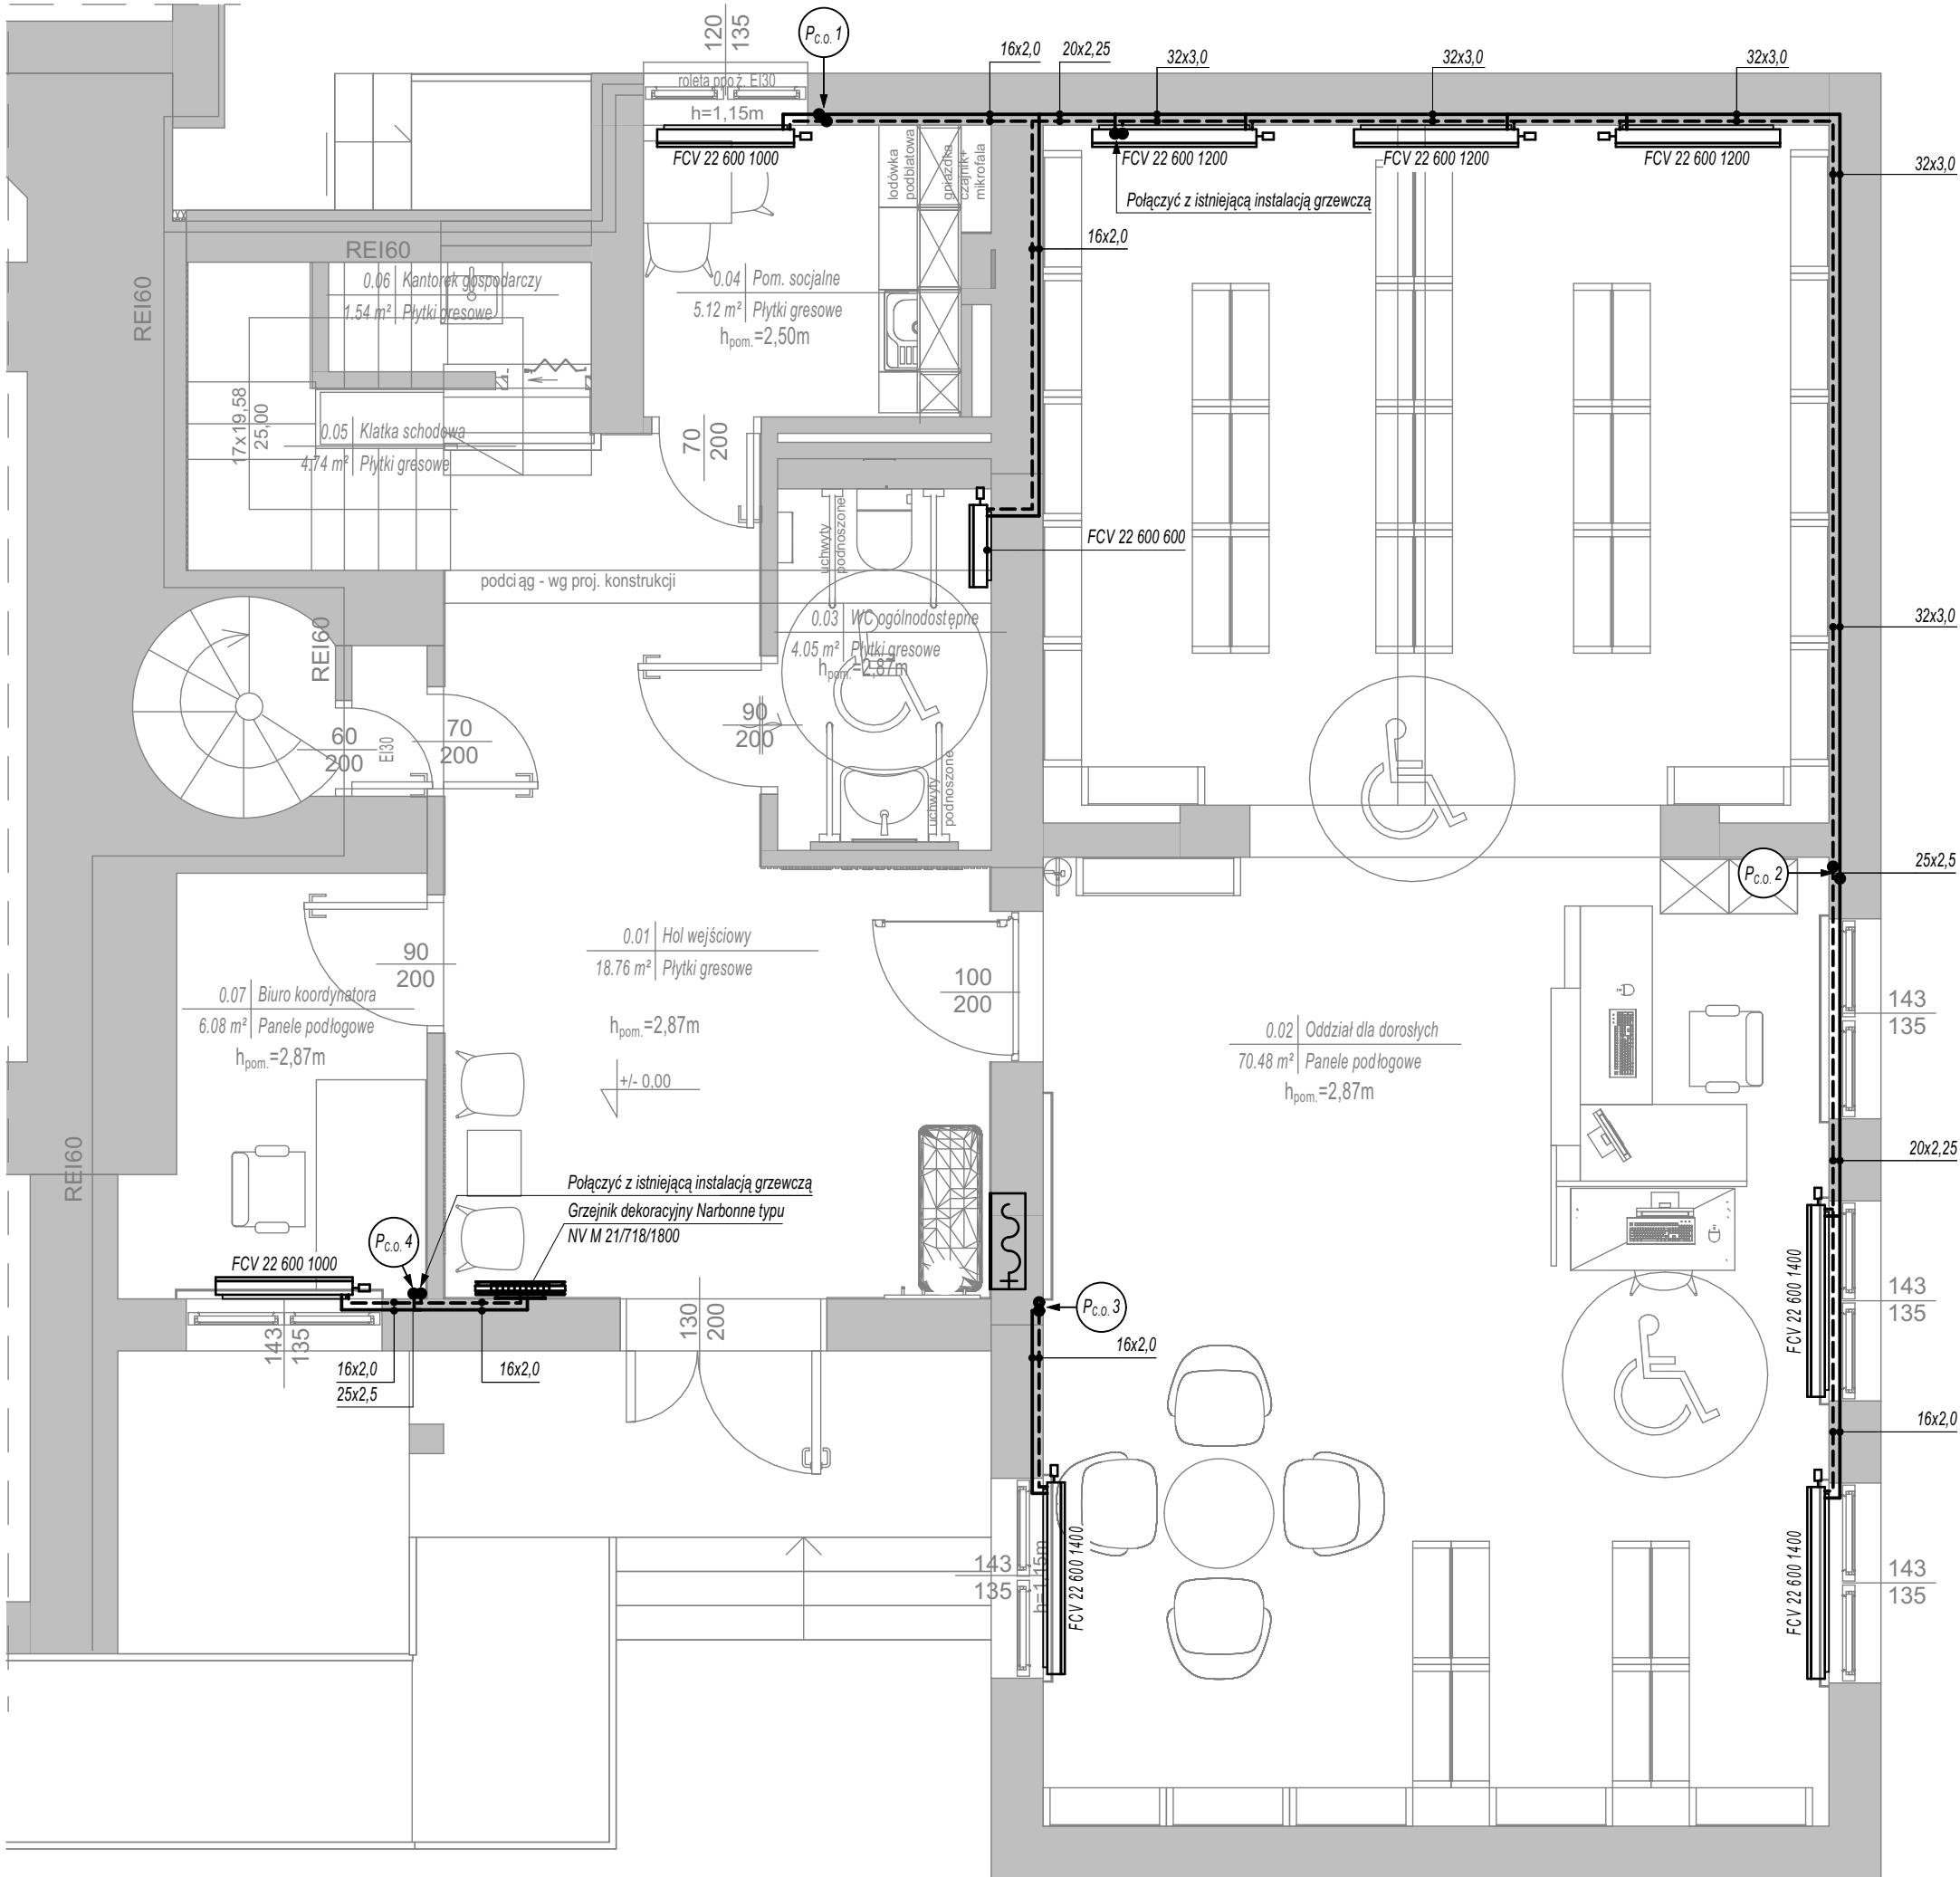


OZNACZENIA:

———— Instalacja grzewcza - zasilanie

----- Instalacja grzewcza - powrót

UWAGA!

1. Instalację zasilającą i powrotną z grzejników stalowych płytowych gładkich realizować przewodami PE-X/Al/PE prod. Wavin lub równoważne.
2. Piony zakończyć zaworami odpowietrzającymi 1/2" do których należy wykonać rewizje.
3. Istniejące piony z rur stalowych wychodzące z podłogi przeznaczone do likwidacji należy zaślepić.
4. Instalację prowadzić w brzdach ściennych.

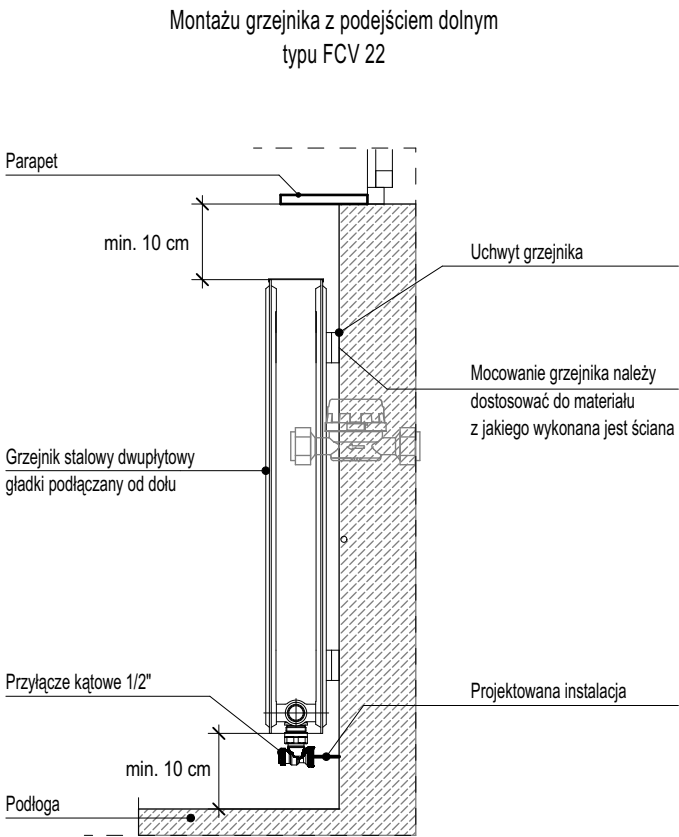

PS-PROJEKT
mgr inż. PAWEŁ STACHOWIAK
ul. Krystyny 20, 62-067 Rakoniewice

**PRZEBUDOWA I REMONT
POMIESZCZEŃ BIBLIOTEKI
CENTRUM KULTURY W WIELICHOWIE**

Wielichowo, ul. Pocztowa 16
dz. nr ewid. 443
obręb Wielichowie

INWESTOR
Centrum Kultury w Wielichowie
ul. Pocztowa 16
64-050 Wielichowo

RYSUNEK
Rzut parteru - instalacja grzewcza

STADIUM
PROJEKT TECHNICZNY

BRANŻA	SANITARNA	PROJEKT - NR	RYSUNEK - NR
SKALA	1:50		S.3
DATA	06.2026		

PROJEKTANT	UPRAWNIENIE W SPEC. INSTALACYJNEJ	
mgr inż. Krzysztof Bajan	WKP/0165/POOS/19	
PROJEKTANT SPRAWDZAJĄCY	UPRAWNIENIE W SPEC. INSTALACYJNEJ	
mgr inż. Weronika Lorenz - Cicha	WKP/0134/POOS/17	