


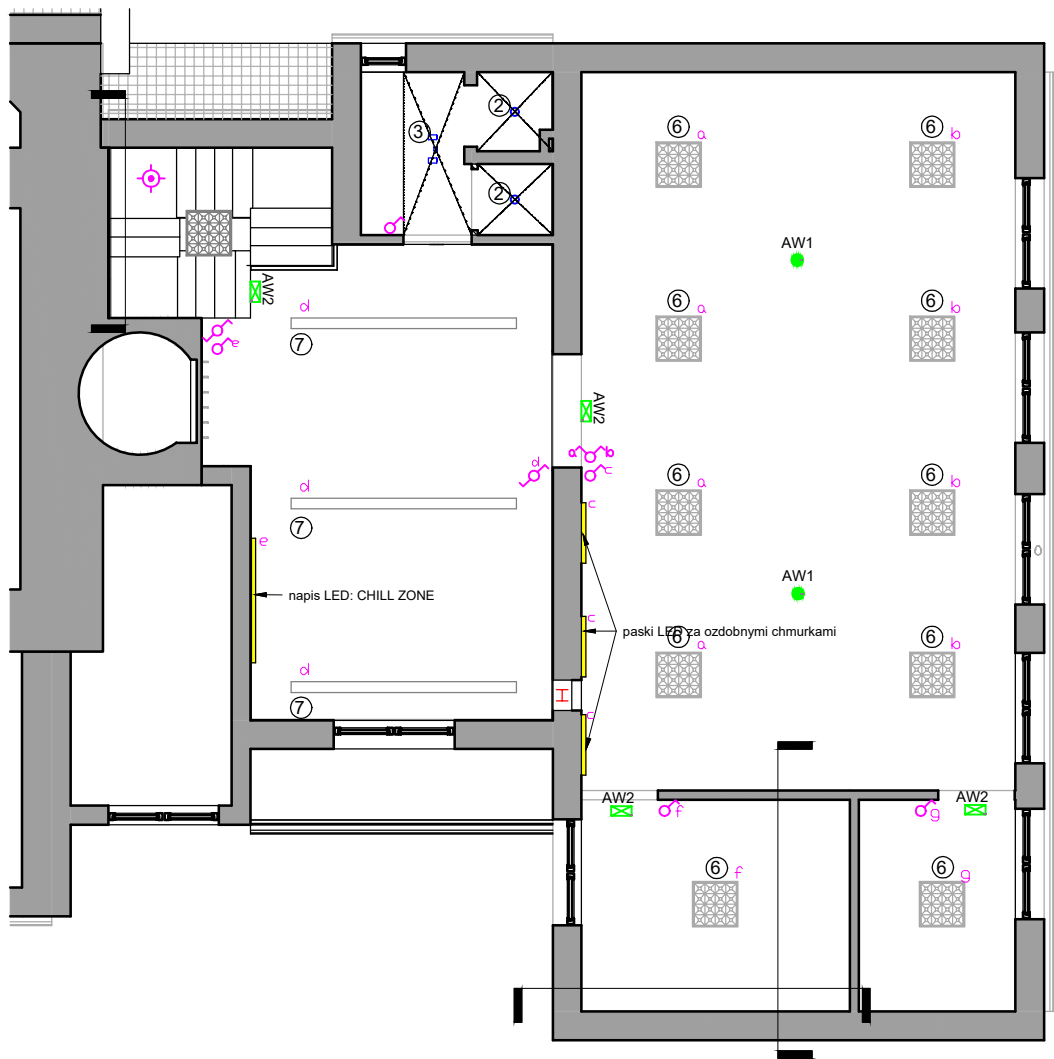

UWAGI ELEKTRYKA:

1. Instalację oświetleniową, gniazd wtykowych oraz przyłączy wykonać przewodami typu YDY..450/750V.
2. Instalację oświetleniową i gniazd prowadzić w trasach kablowych, w rurkach instalacyjnych n/t lub p/t.
3. W pomieszczeniach wilgotnych stosować osprzęt szczelny o IP44.
4. Ochrona przed porażeniem prądem elektrycznym – samoczynne wyłączenie zasilania.
5. Gniazda pojedyncze obok siebie montować we wspólnej ramce dostosowanej do ilości gniazd wtykowych.
6. Instalacja odbiorcza w układzie sieciowym TNS.
7. Do urządzeń wentylacyjnych i technologicznych przewidziano rezerwę w rozdzielnic R1.

Szczegóły zasilania poza zakresem niniejszego opracowania. Sposób podłączenia i sterowania tych urządzeń oraz ich dokładna lokalizacja według projektów branżowych i DTR urządzeń.

LEGENDA:

- ① Szynoprzewód 2m + 4 reflektory LED czarny np. SmartLED
- ② Lampa Spot TUBA biała np. MasterLED
- ③ Szynoprzewód 1m + 2 reflektory LED biały np. LumiLED
- ④ Lampa sufitowa Plafon śr. 37cm czarna IP44 np. ZMH
- ⑤ Lampa sufitowa z kloszem kopułowym śr.50cm czarr o-żłota np. WonderLamp model Harvey
- ⑥ Lampa sufitowa typu 60x60, IP20, 4400lm, barwa naturalna
- ⑦ Lampa sufitowa typu belka podtynkowa, IP20, 4500lm, barwa naturalna
- Paski + neony LED
- ♀ wylłącznik 1-bieg.
- ♀ wylłącznik 1-bieg. szczelny IP44
- ♀ wylłącznik seryjny
- ♀ wylłącznik seryjny szczelny IP44
- ♀ wylłącznik schodowy
- ♀ czujnik ruchu i obecności 360st.
- AW1 oprawa oświetlenia awaryjnego typ AXN do montażu p/t lub n/t.
Oprawa LED o mocy 1W z wbudowanym inwerterem,
strumień świetlny 330lm, czas podtrzymania min. 1h,
auto test AT, IP65, optyka do przestrzeni otwartej
- AW2 oprawa oświetlenia ewakuacyjnego z piktogramem kierunkowym typ EXIT L
do montażu n/t. Oprawa LED o mocy 1W z wbudowanym inwerterem,
czas podtrzymania min. 1h, auto test AT, IP65, odległość rozpoznawania 30m
- AW3 Oprawa LED o mocy 4.5W z wbudowanym inwerterem,
strumień świetlny 576lm, czas podtrzymania min. 1h,
auto test AT, IP65, optyka do przestrzeni otwartej

				I INSTALACJE MATEUSZ PATALAS ul. Piaskowa 5, 64-212 Siedlec tel. +48 501 467 166	
INWESTOR:	Centrum Kultury w Wielichowie ul. Pocztowa 16,64-050 Wielichowo				
PROJEKT:	OTWARTE DRZWI KULTURY –REMONT POMIESZCZEŃ BIBLIOTEKI W CENTRUM KULTURY W WIELICHOWIE				
FAZA:	Projekt techniczny			BRANŻA:	ELEKTRYCZNA
TYTUŁ:	Oświetlenie - rzut piętro				
PROJEKTOWAŁ:	mgr inż. Mateusz Patalas upr. nr WKP/0217/POOE/19				
OPRACOWAŁ:	...				
REWIZJA:	rew. 00	DATA REWIZJI -	DATA RYS.: czerwiec 2026	SKALA: 1:100	
NR RYS.	E-04				