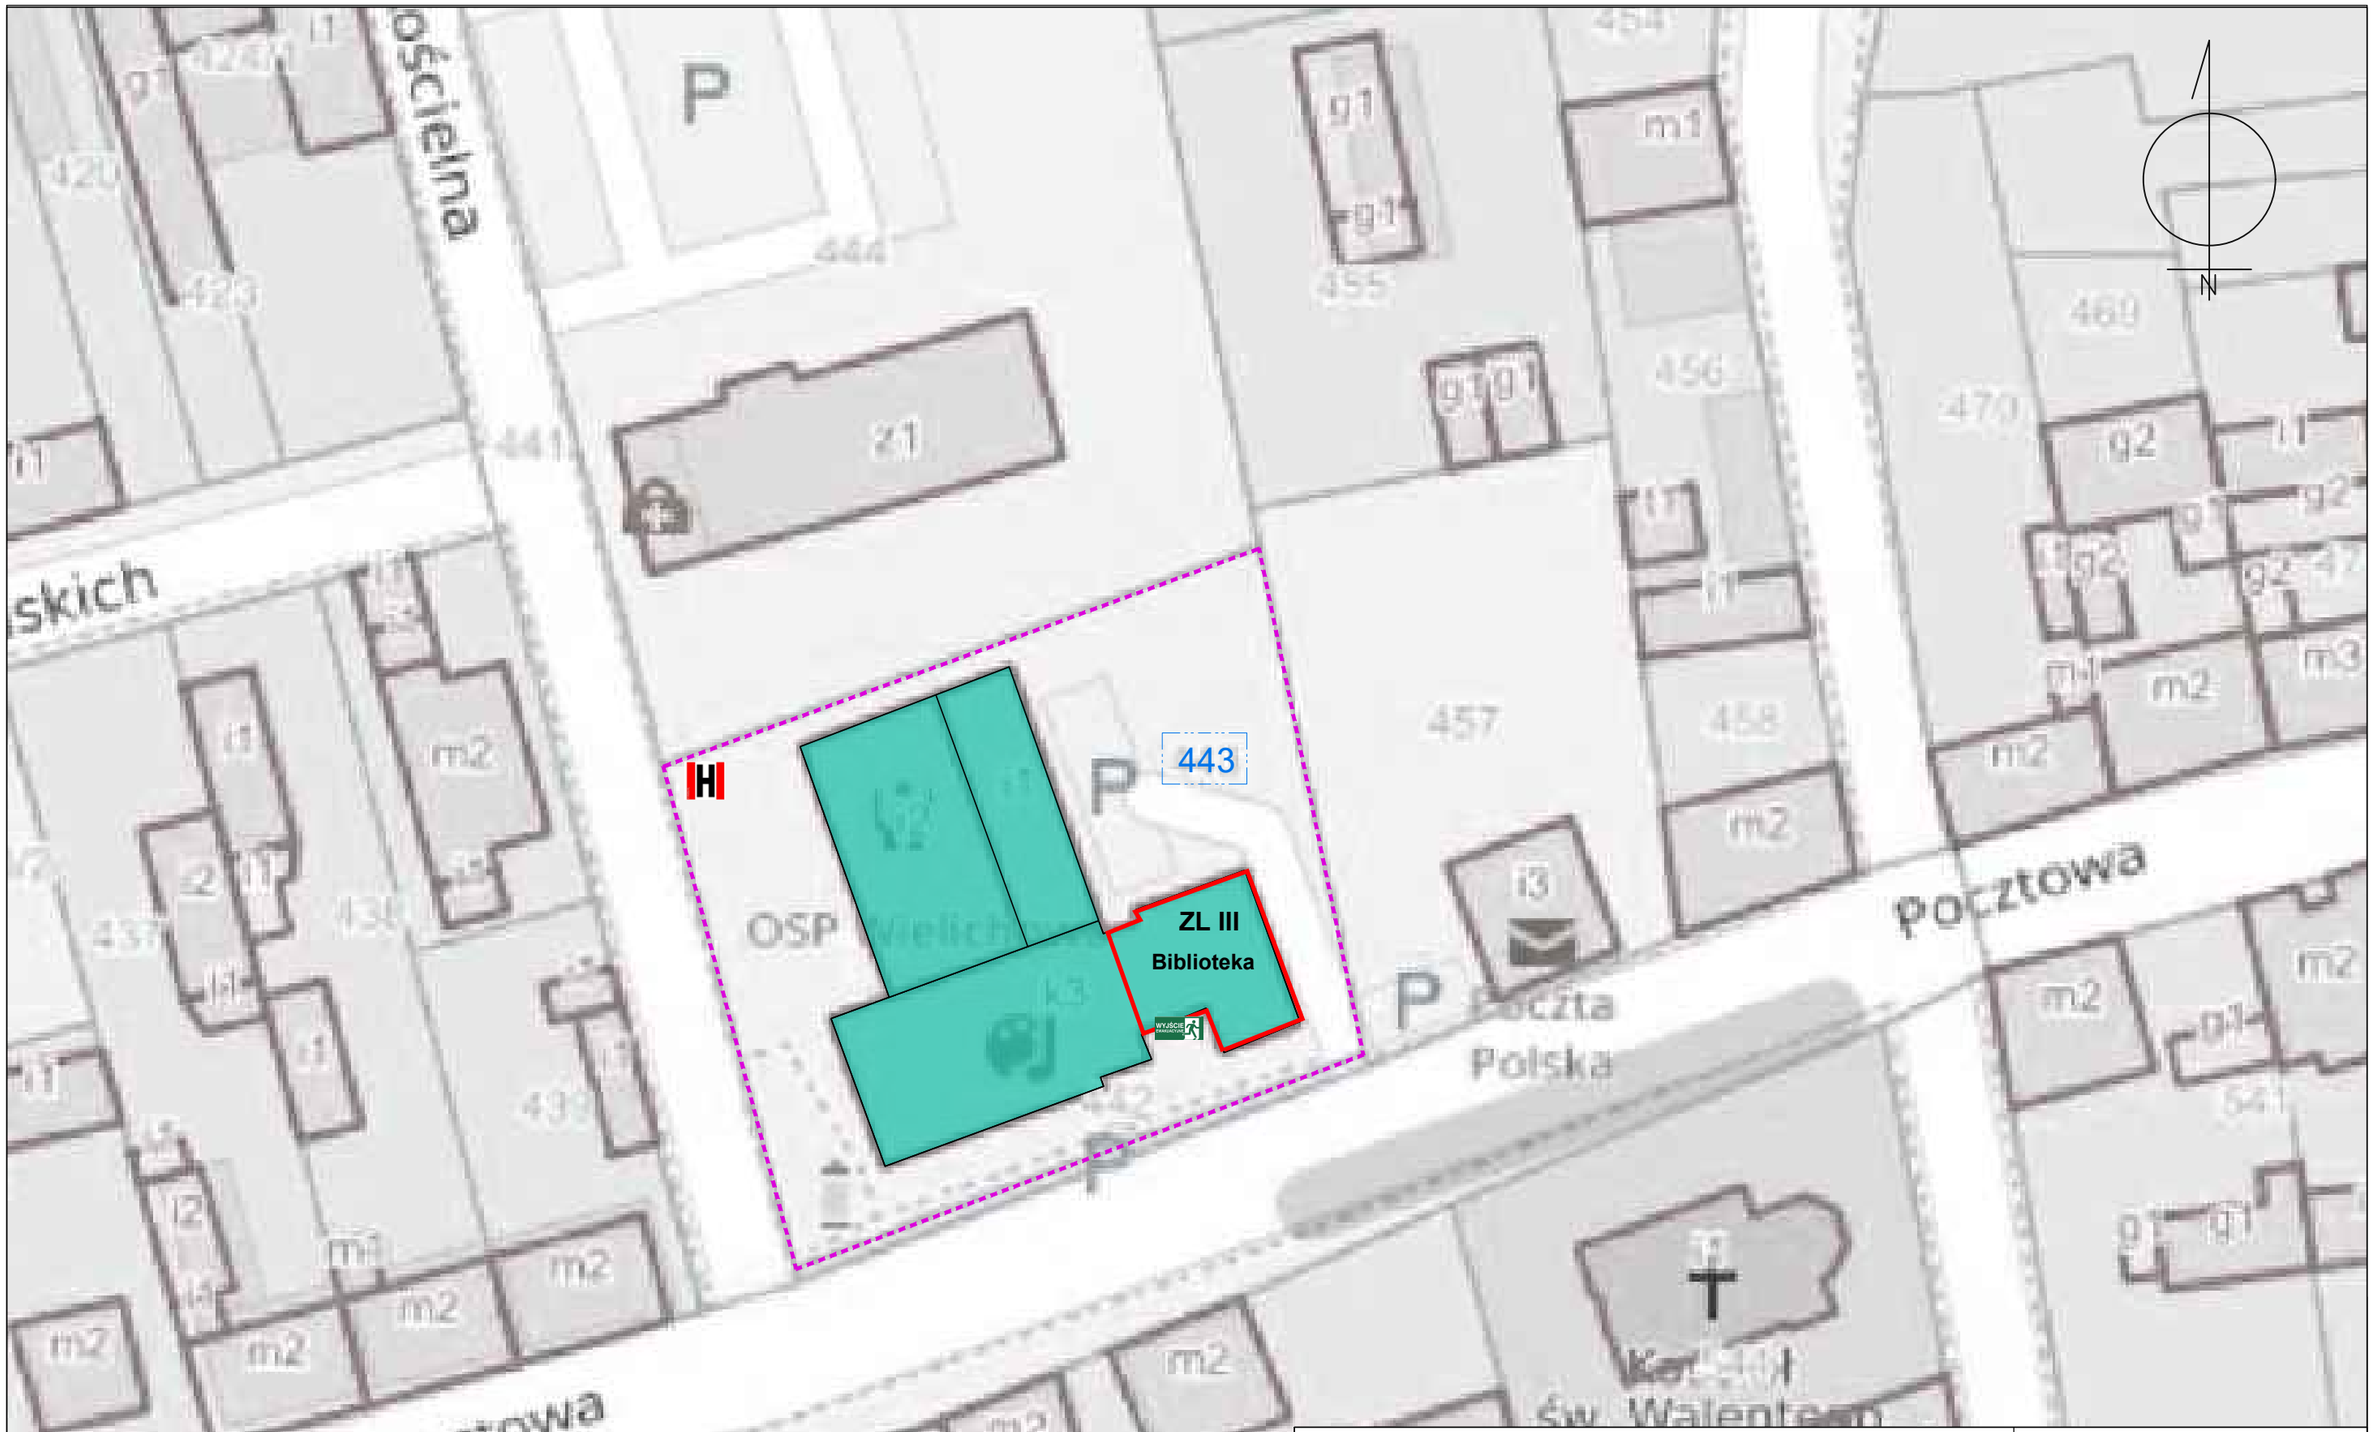

NINIEJSZE OPRACOWANIE STANOWI DZIEŁO AUTORSKIE I JEST WŁASNOŚCIĄ AUTORA PROJEKTU, PODLEGA OCHRONIE ZGODNIE Z USTAWĄ Z DNIA 04.02.1004 O PRAWIE AUTORSKIM I PRAWACH POKREWNYCH

INWESTOR:

CENTRUM KULTURY w Wielichowie

ul. Pocztowa 16, 64-050 Wielichowo

PROJEKTOWAŁ: PODPIS I NR UPR PROJ:

mgr inż. arch. Malwina Tomiak 20/WPOKK/2016
upr. bud. do projektowania bez ograniczeń w specjaln. archit.

Obiekt:	**EKSPERTYZA TECHNICZNA W ZAKRESIE OCHRONY PRZECIWPOZAROWEJ Biblioteka w Wielichowie**	
Temat:	EKSPERTYZA TECHNICZNA w trybie § 2 ust. 2 rozporządzenia Ministra Infrastruktury z 12 kwietnia 2002 r	
Opracował:	Andrzej Wysokiński Rzeczoznawca ds. Zabezpieczeń Przeciwpożarowych nr upr. 380/98	Jakub Rzeźniczak Rzeczoznawca Budowlany dec. nr 91/99 GINB nr OA/INN/4611/77/99
Nazwa rysunku: **PLAN SYTUACYJNY**	Skala	Nazwa rysunku: **1**