


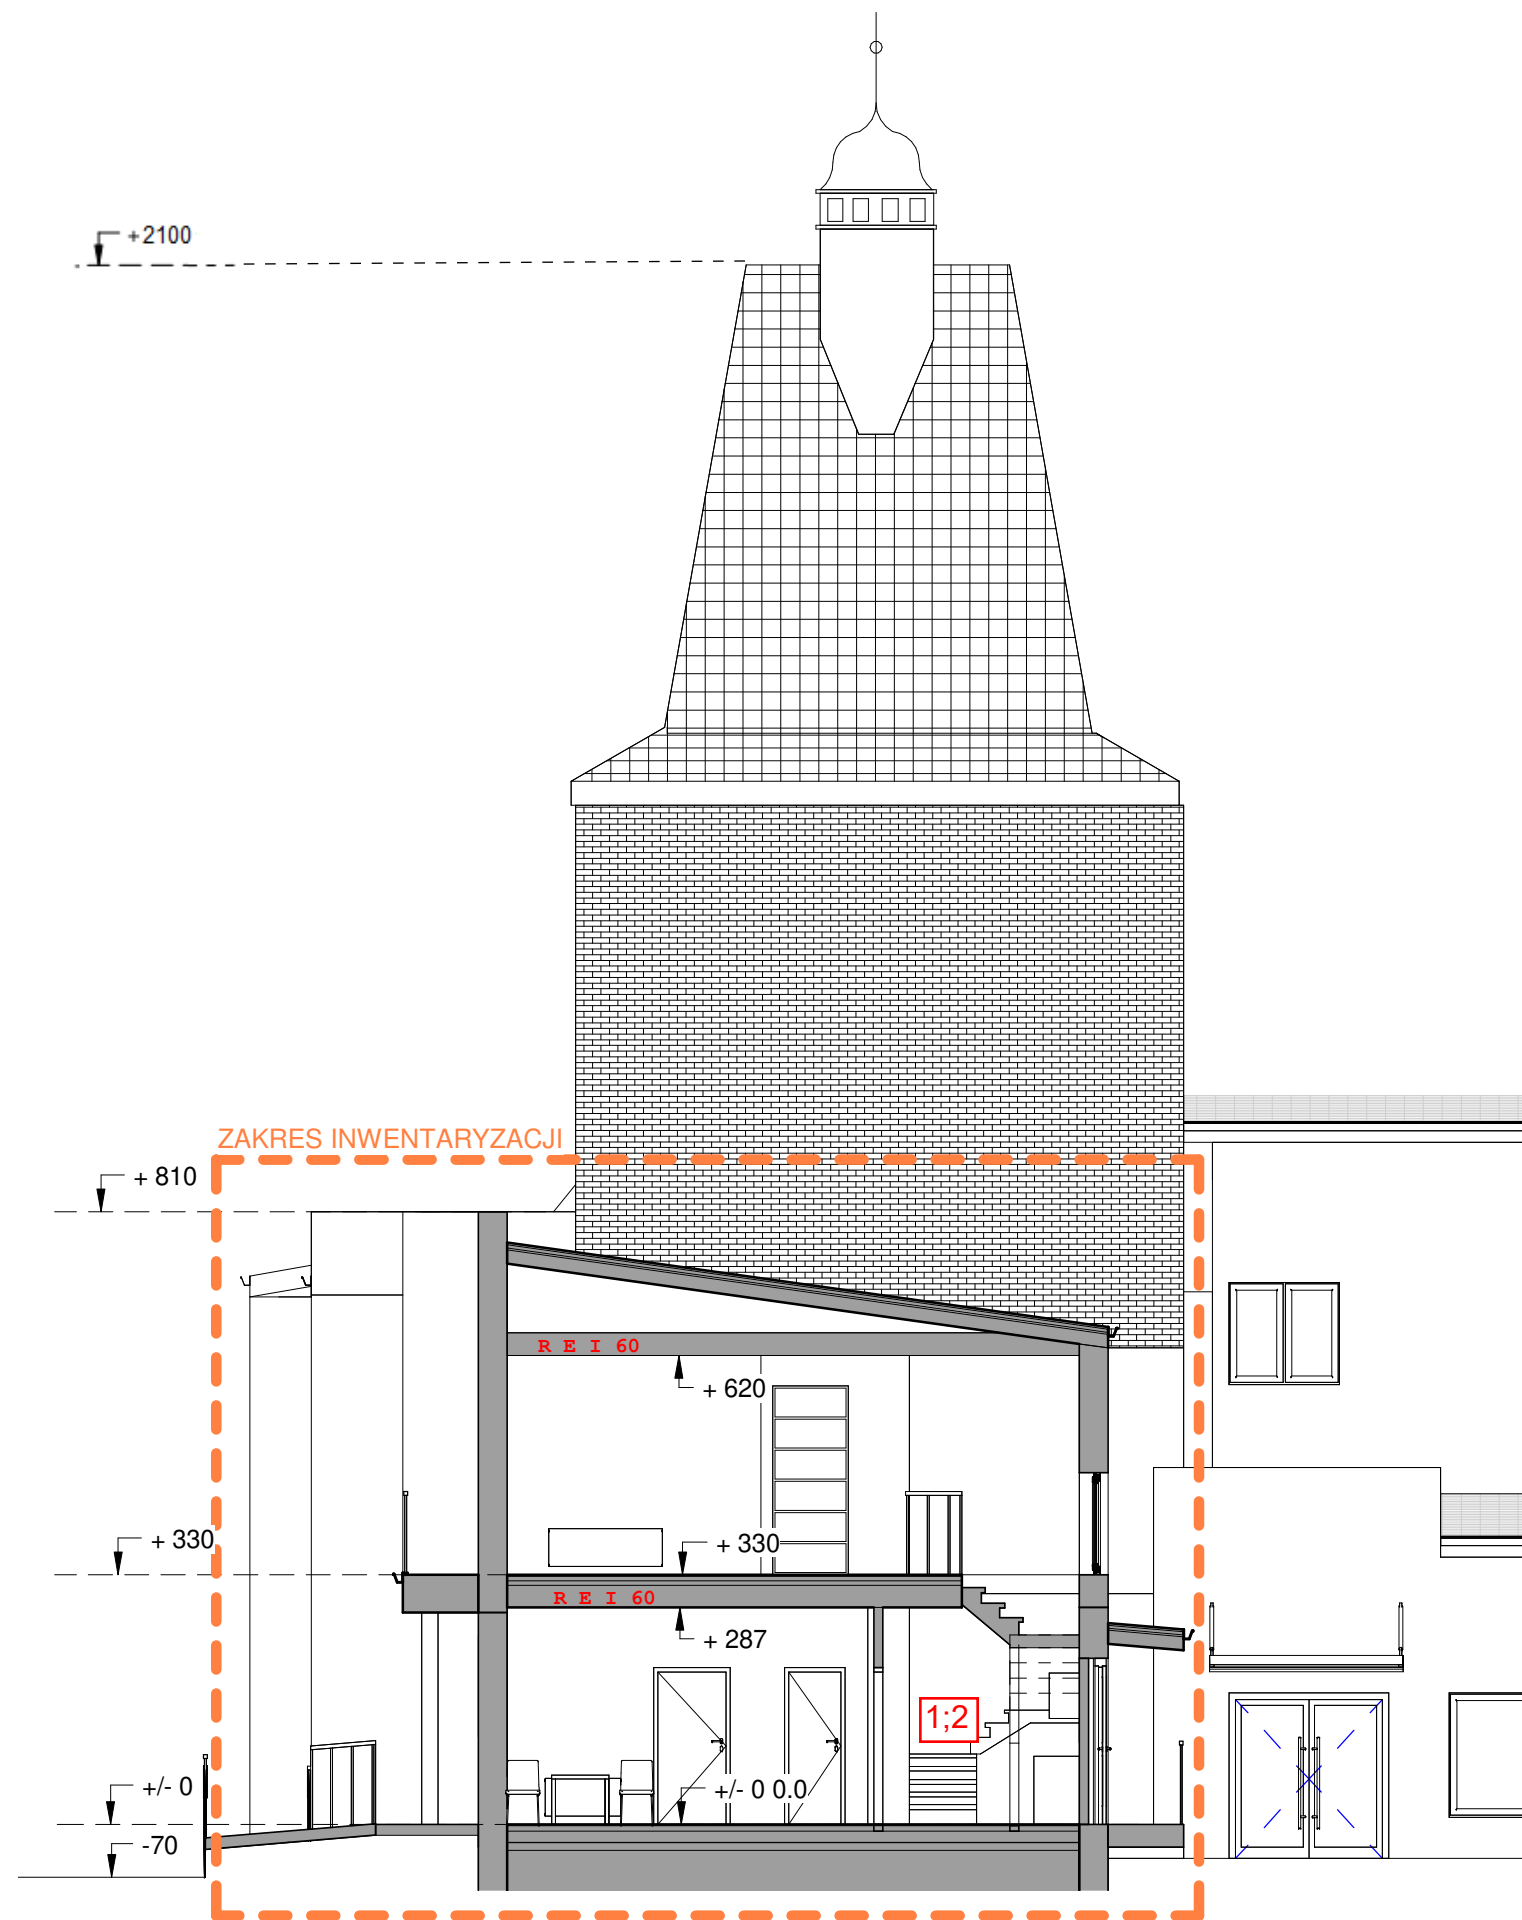

Nieprawidłowości:
wg tabeli 3 ekspertyzy technicznej

INWESTOR: CENTRUM KULTURY w Wielichowie		NINIEJSZE OPRACOWANIE STANOWI DZIEŁO AUTORSKIE I JEST WŁASNOŚCIĄ AUTORA PROJEKTU, PODLEGA OCHRONIE ZGODNIE Z USTAWĄ Z DNIA 04.02.1004 O PRAWIE AUTORSKIM I PRAWACH POKREWNYCH	
		PROJEKTOWAŁ:	PODPIS I NR UPR PROJ:
Obiekt:	EKSPERTYZA TECHNICZNA W ZAKRESIE OCHRONY PRZECIWPOZAROWEJ Biblioteka w Wielichowie		
Temat:	EKSPERTYZA TECHNICZNA w trybie § 2 ust. 2 rozporządzenia Ministra Infrastruktury z 12 kwietnia 2002 r.		
Opracował:	Andrzej Wysokiński Rzeczoznawca ds. Zabezpieczeń Przeciwpożarowych nr <u>upr.</u> 380/98	Jakub Rzeźniczak Rzeczoznawca Budowlany <u>dec.</u> nr 91/99 GINB nr OA/INN/4611/77/99	
Nazwa rysunku:	PRZEKRÓJ	Skala 1:100	Nazwa rysunku: 2