


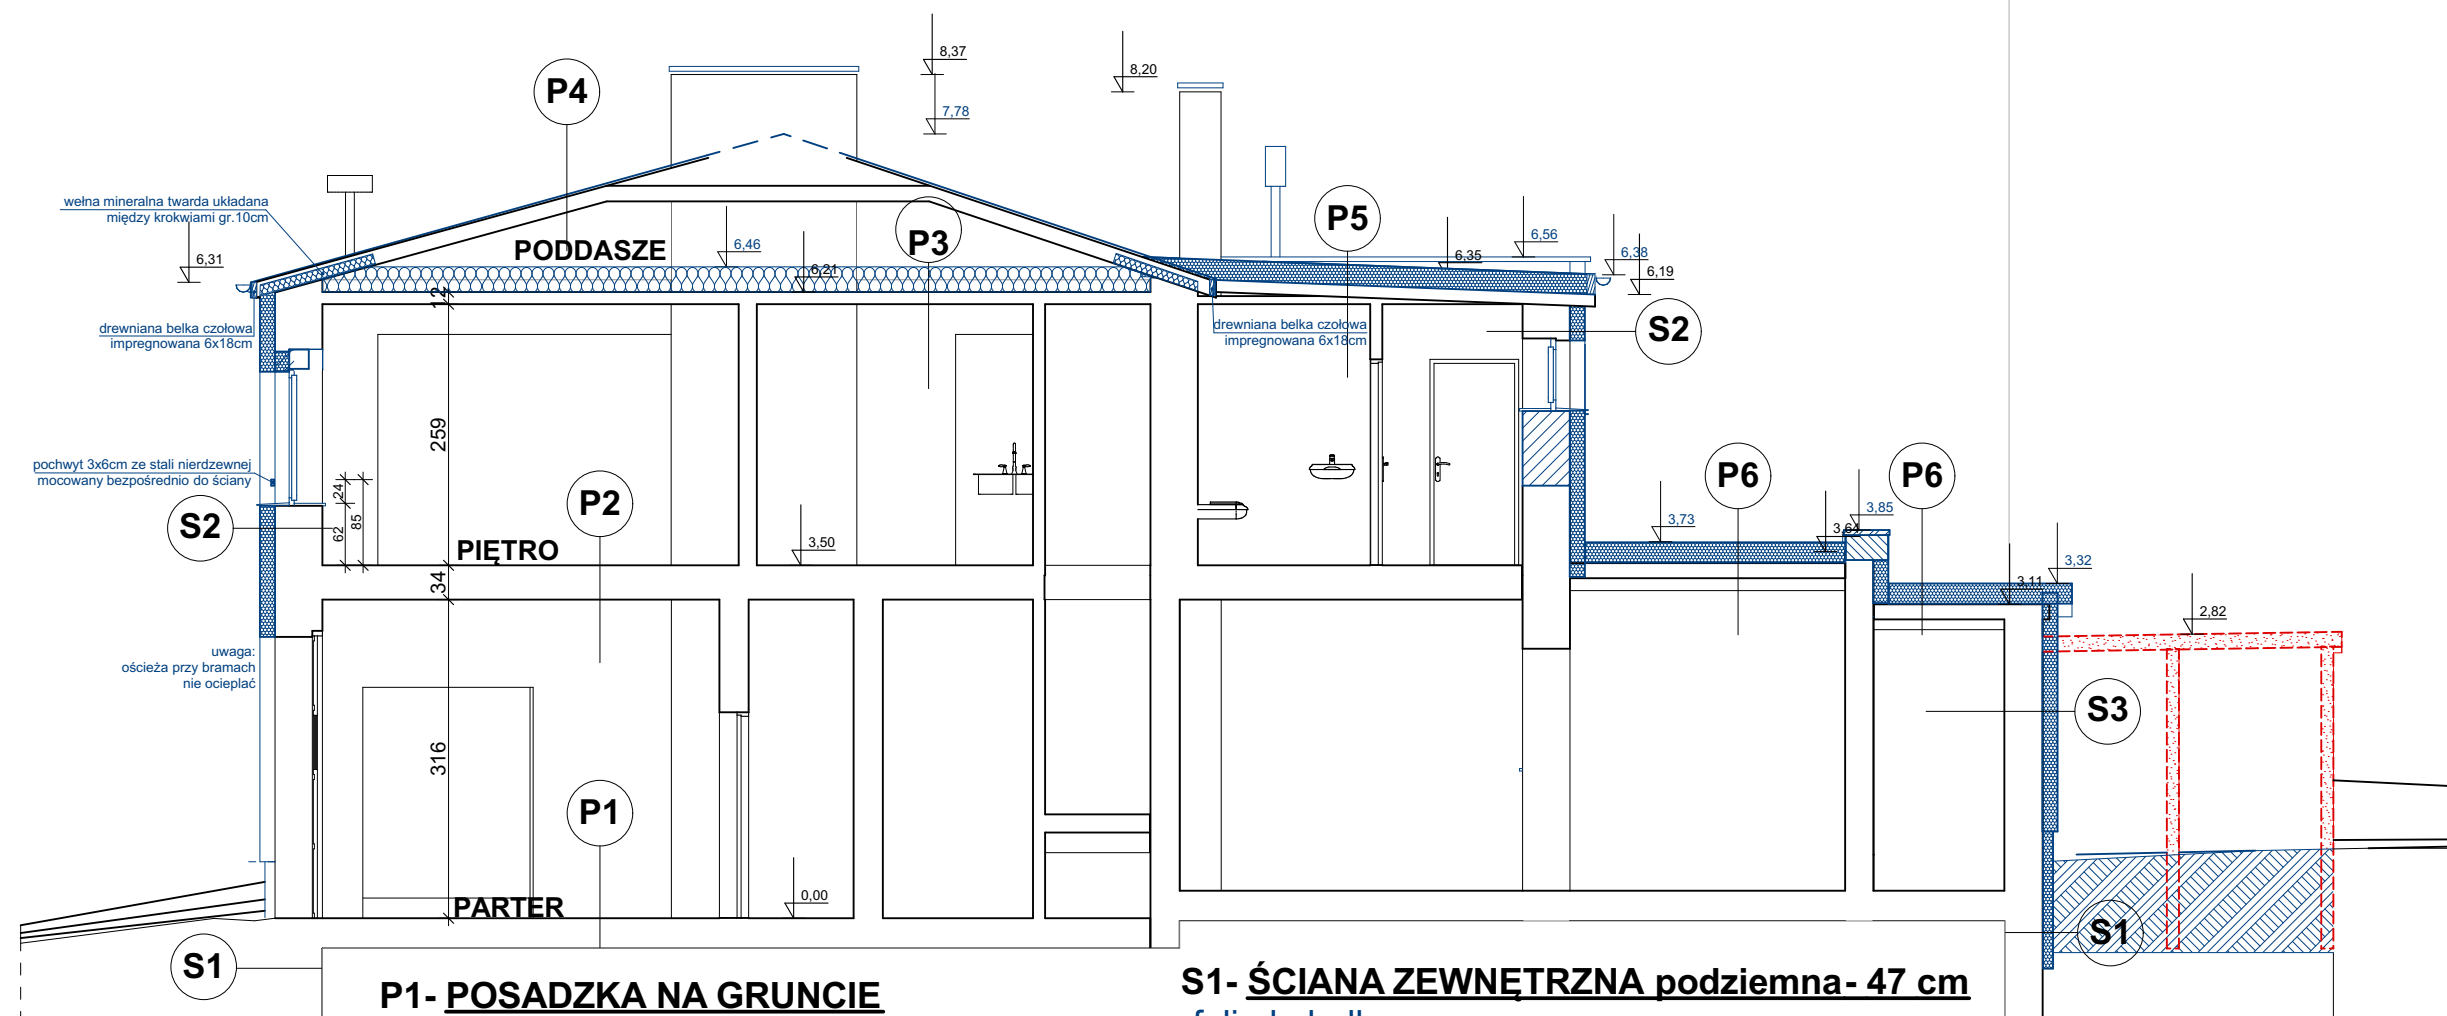

P1- POSADZKA NA GRUNCIE

- płytki lastriko
- posadzka betonowa

P2- STROP NAD PARTEREM

- wykładzina PCV/ pł. ceramiczne
- strop żelbetowy

P3- STROP nad PIĘTREM

- folia
- wełna mineralna granulowana gr 25 cm
- strop żelbetowy gr 12 cm

P4- DACH

- papa asfaltowa wierzchniego krycia
- papa podkładowa
- deskowanie pełne
- konstrukcja dachu drewnianego

P5- STROPODACH nad PIĘTREM

- styropapa gr 20 cm
- papa asfaltowa na lepiku
- strop żelbetowy

P6- STROPODACH nad KOTŁOWNIA

- papa wierzchniego krycia-termozgrzewalna
- syropapa gr 20 cm
- papa asfaltowa na lepiku

S1- ŚCIANA ZEWNĘTRZNA podziemna- 47 cm


- folia kubelkowa
- tynk silikonowy
- styropian XPS gr 10 cm
- izolacja z masy dyspersyjnej grubowarstwowa
- rapówka
- tynk cem-wap do skucia
- ściana z cegły pełnej

S2- ŚCIANA ZEWNĘTRZNA - 47 cm

- tynk silikonowy na siatce
- styropian EPS 70 gr 15 cm
- tynk cem-wap
- ściana z cegły pełnej
- tynk cem-wap

S3- ŚCIANA ZEWNĘTRZNA gr 38 cm

- tynk silikonowy na siatce
- styropian EPS 70 gr 15 cm
- tynk cem-wap
- ściana z cegły pełnej
- tynk cem-wap

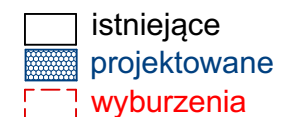

PROJEKT



Andrzej Woźniak
47-475 Wojnowice, ul. Rostka 28
tel. 601317156 / 691779787
NIP 6390007070; REGON 273021714
biuro@biuroarchiprojekt.pl

PROJEKT TERMOMODERNIZACJI OSP wraz zwymianą źródeła ciepła

LOKALIZACJA:	ul. Borucka nr 3 Bojanów 47-470 dz. nr148 i 173
INWESTOR:	GMINA KRZANOWICE ul. Morawska nr 5 KRZANOWICE 47-470
PROJEKTANT:	mgr inż. arch. Henrieta Woźniak

RYSUNEK:
PROJEKT

PRZEKRÓJ A-A

SKALA:
1:75

DATA:
styczeń 2026

NR.
11