



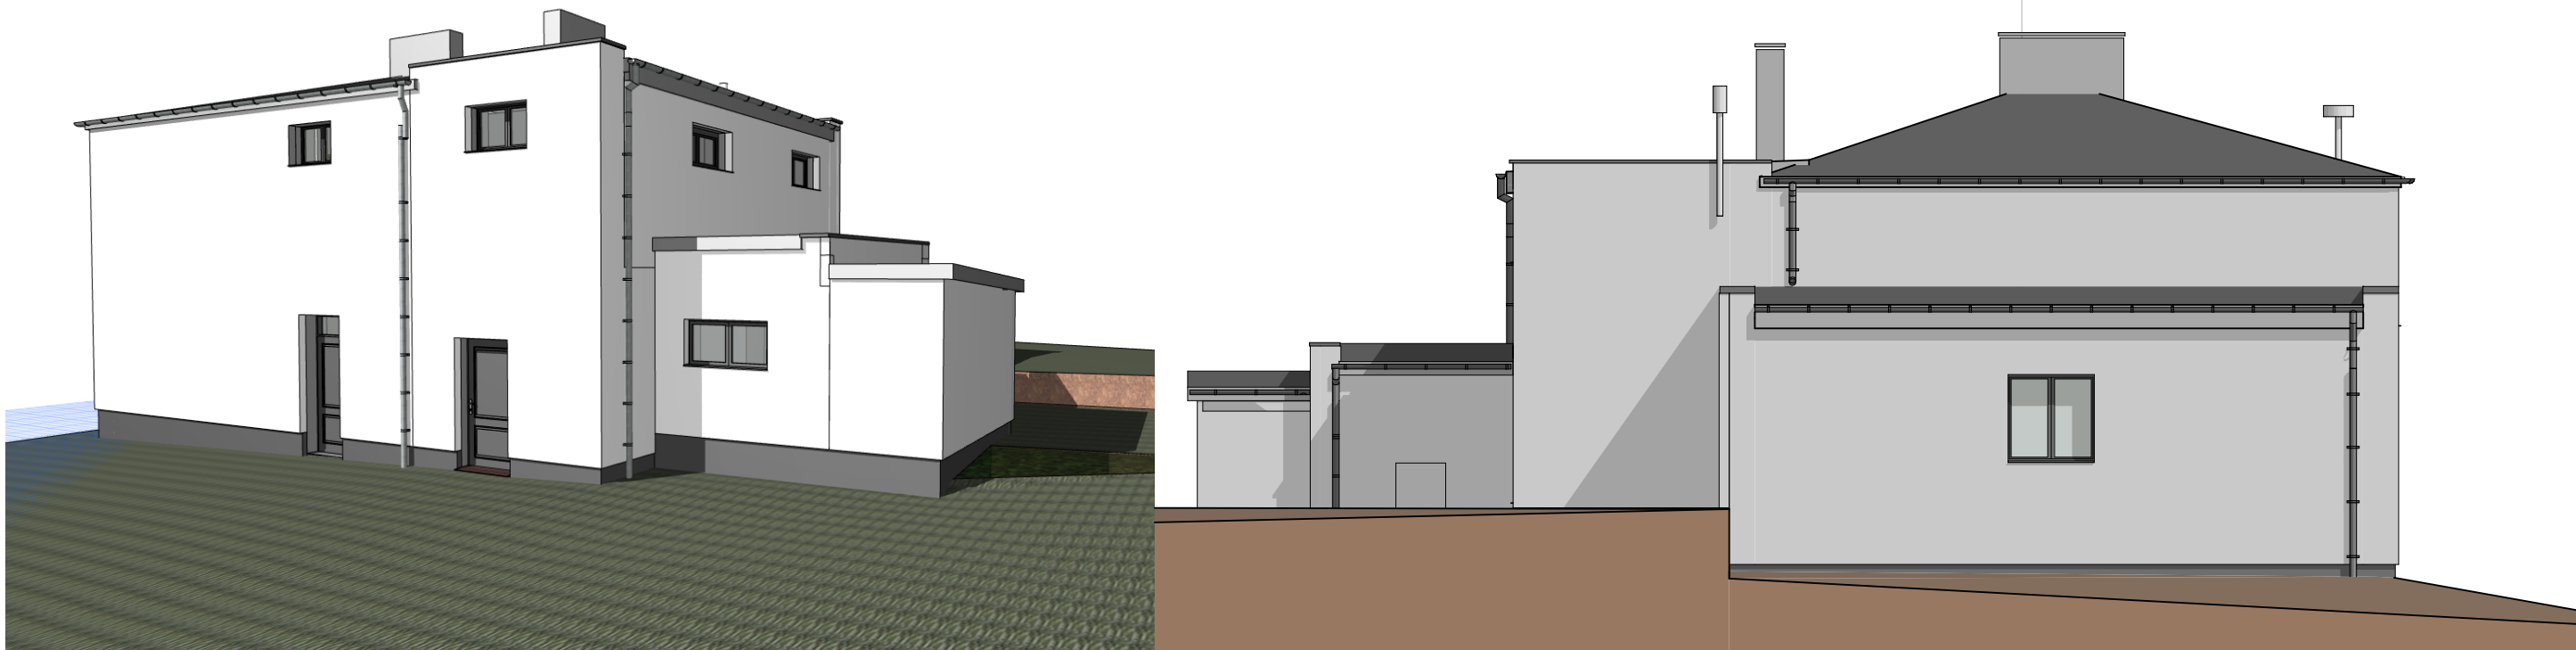

ELEWACJA nr 4

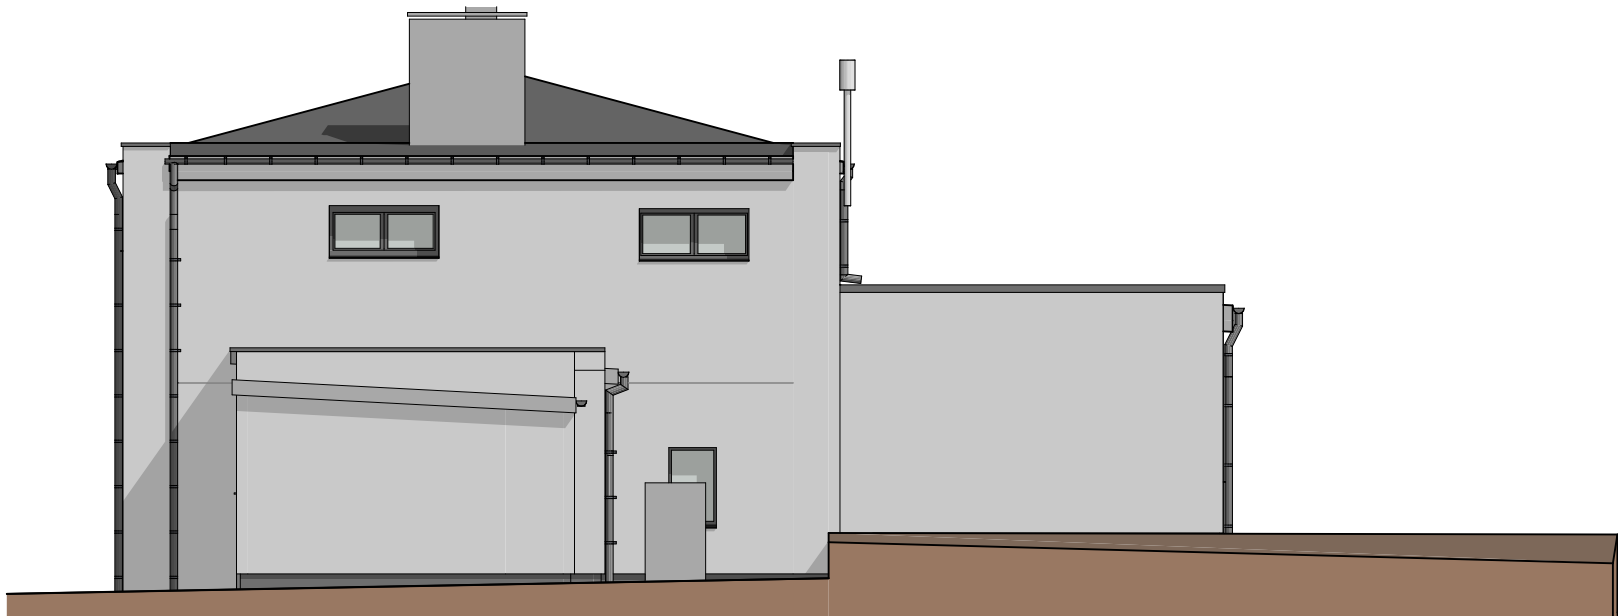

ELEWACJA nr 3

Kolor podstawowy elewacji nr NCS S1002 -Y
Kolor cokołu nr NCS S7000 -N
Kolor rynien i rur spustowych stalowe malowane
 kolor antracyt

Kolor parapetów i
zaślepek parapetowych ciemny grafit
uchwyt dwuramienny na flagi -kolor jasno szary

PROJEKT



Andrzej Woźniak
47-475 Wojnowice, ul. Rostka 28
tel. 601317156 / 691779787
NIP 6390007070; REGON 273021714
biuro@biuroarchiprjekt.pl

PROJEKT TERMOMODERNIZACJI OSP
wraz zwymianą źródła ciepła

LOKALIZACJA:	ul. Borucka nr 3 Bojanów 47-470 dz. nr148 i 173	
INWESTOR:	GMINA KRZANOWICE ul. Morawska nr 5 KRZANOWICE 47-470	
PROJEKTANT:	mgr inż. arch. Henrieta Woźniak	
RYSUNEK: PROJEKT	ELEWACJE nr3 i nr4	
SKALA: 1:100	DATA: styczeń 2026	NR. 14