


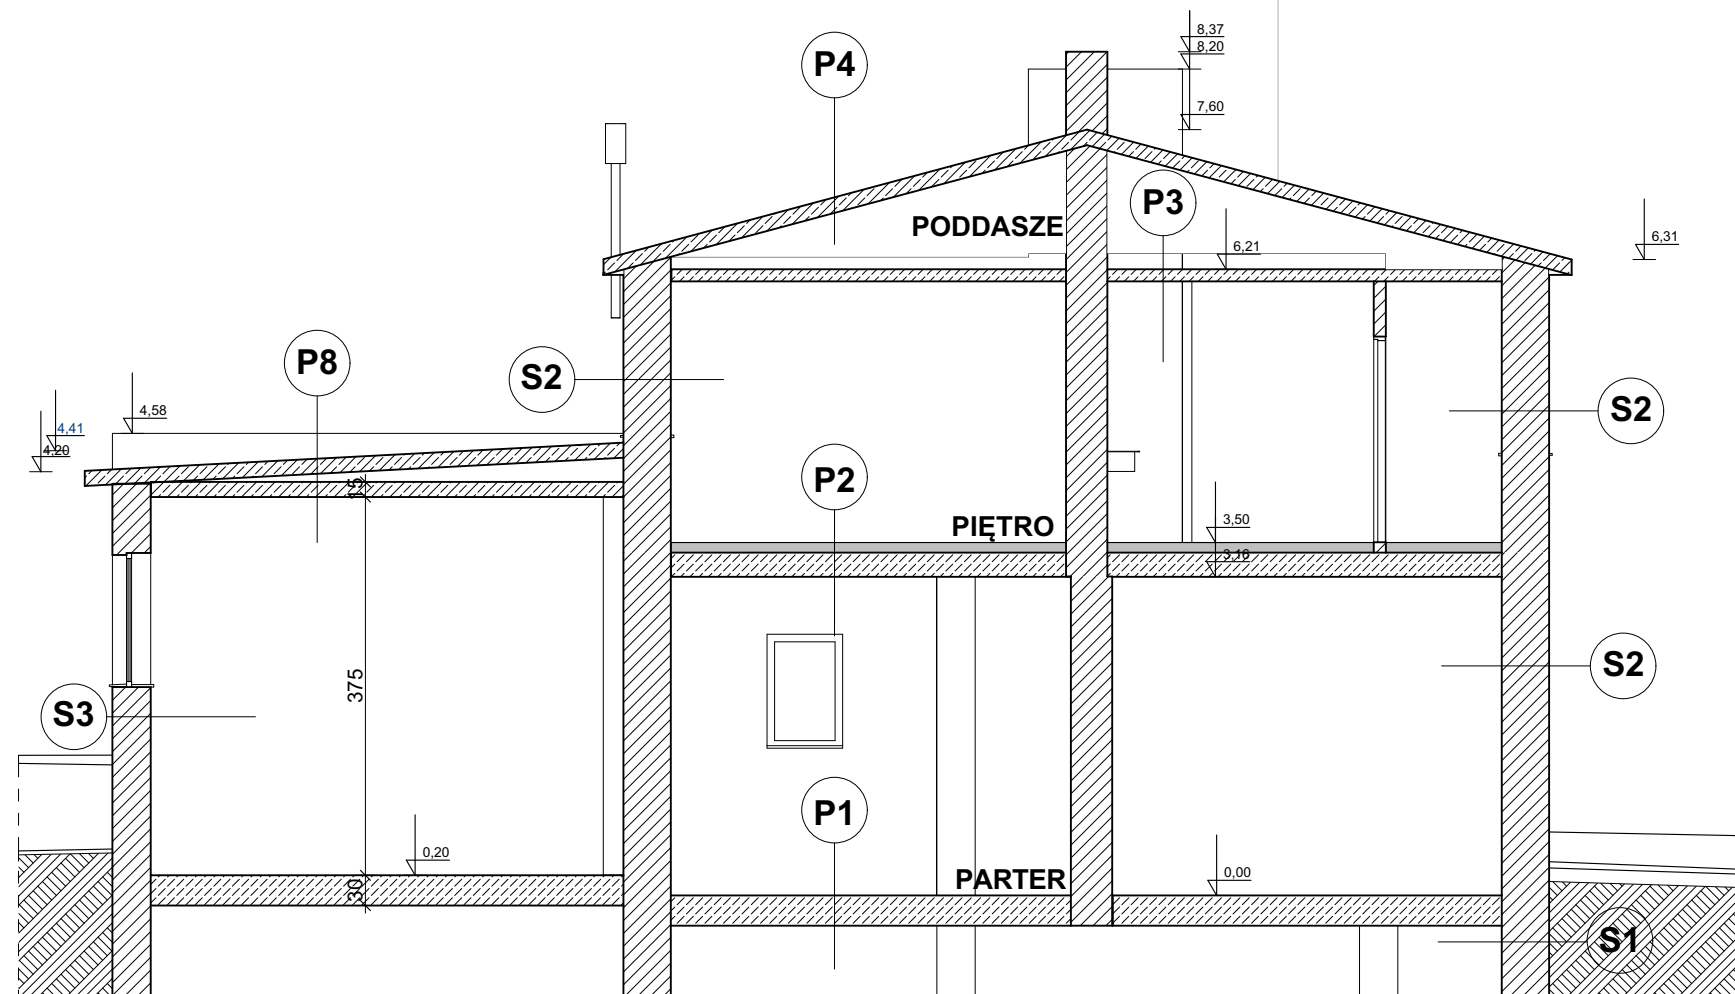

P1- POSADZKA NA GRUNCIE

- płytki lastriko
- posadzka betonowa

P2- STROP NAD PARTEREM

- wykładzina PCV/ pł. ceramiczne
- strop żelbetowy

P3- STROP nad PIĘTREM

- folia
- wełna mineralna gr 10 cm
- strop żelbetowy gr 12 cm

P4- DACH

- papa asfaltowa na lepiku
- deskowanie pełne
- konstrukcja dachu drewnianego

P5- STROPODACH nad PIĘTREM

- papa asfaltowa na lepiku
- strop żelbetowy

P6- STROPODACH nad KOTŁOWNIA

- papa asfaltowa na lepiku
- strop żelbetowy

P7- STROPODACH nad GARAŻEM

- papa asfaltowa na lepiku
- strop żelbetowy

S1- ŚCIANA ZEWNĘTRZNA podziemna- 47 cm

- tynk cem-wap
- ściana z cegły pełnej

S2- ŚCIANA ZEWNĘTRZNA - 47 cm

- tynk cem-wap
- ściana z cegły pełnej
- tynk cem-wap

S3- ŚCIANA ZEWNĘTRZNA gr 38 cm

- tynk cem-wap
- ściana z cegły pełnej
- tynk cem-wap

INWENTARYZACJA



Andrzej Woźniak
47-475 Wojnowice, ul. Rostka 28
tel. 601317156 / 691779787
NIP 6390007070; REGON 273021714
biuro@biuroarchiprojekt.pl

**PROJEKT TERMOMODERNIZACJI OSP
wraz zwymianą źródła ciepła**

LOKALIZACJA: ul. Borucka nr 3 Bojanów 47-470
dz. nr148 i 173

INWESTOR: GMINA KRZANOWICE
ul. Morawska nr 5 KRZANOWICE 47-470

PROJEKTANT: mgr inż. arch. Henrieta Woźniak

RYSUNEK: PRZEKRÓJ B-B
INWENTARYZACJA

SKALA: 1:75, 1:50
DATA: styczeń 2026

NR. 4