


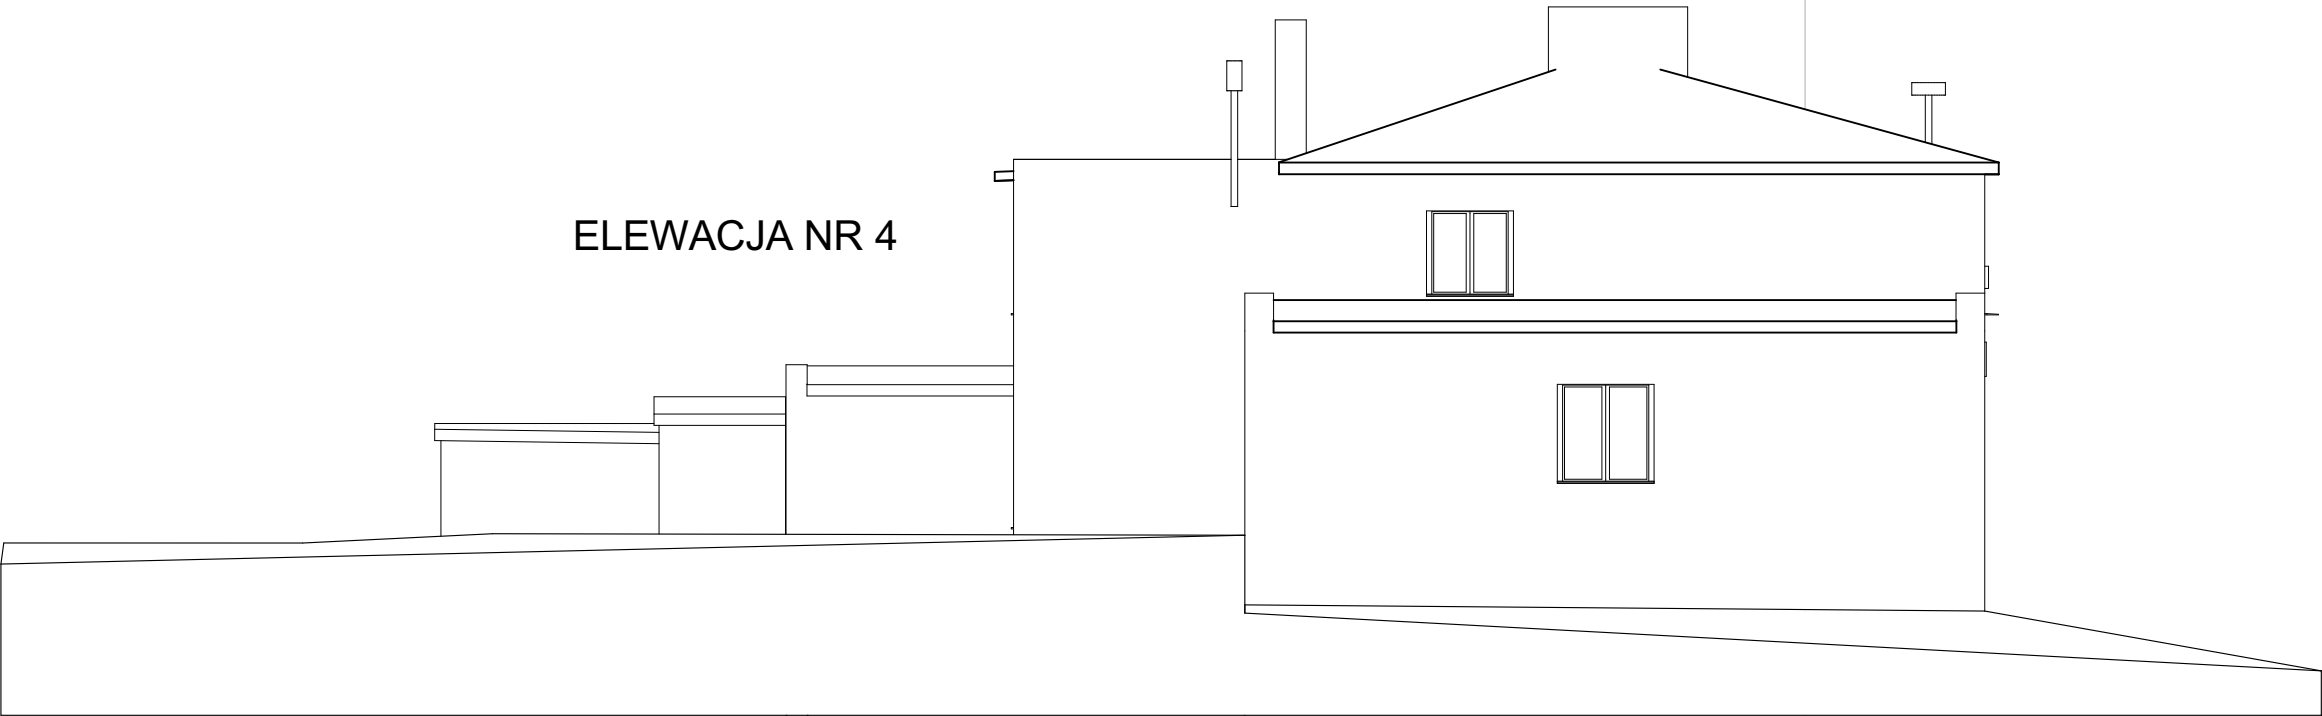

ELEWACJA NR 4



ELEWACJA NR3

INWENTARYZACJA



Andrzej Woźniak
47-475 Wojnowice, ul. Rostka 28
tel. 601317156 / 691779787
NIP 6390007070; REGON 273021714
biuro@biuroarchiprjekt.pl

**PROJEKT TERMOMODERNIZACJI OSP
wraz zwymianą źródła ciepła**

LOKALIZACJA:	ul. Borucka nr 3 Bojanów 47-470 dz. nr148 i 173	
INWESTOR:	GMINA KRZANOWICE ul. Morawska nr 5 KRZANOWICE 47-470	
PROJEKTANT:	mgr inż. arch. Henrieta Woźniak	
RYSUNEK: INWENTARYZACJA	ELEWACJE nr 3 i nr 4	
SKALA: 1:100	DATA: styczeń 2026	NR. 7