


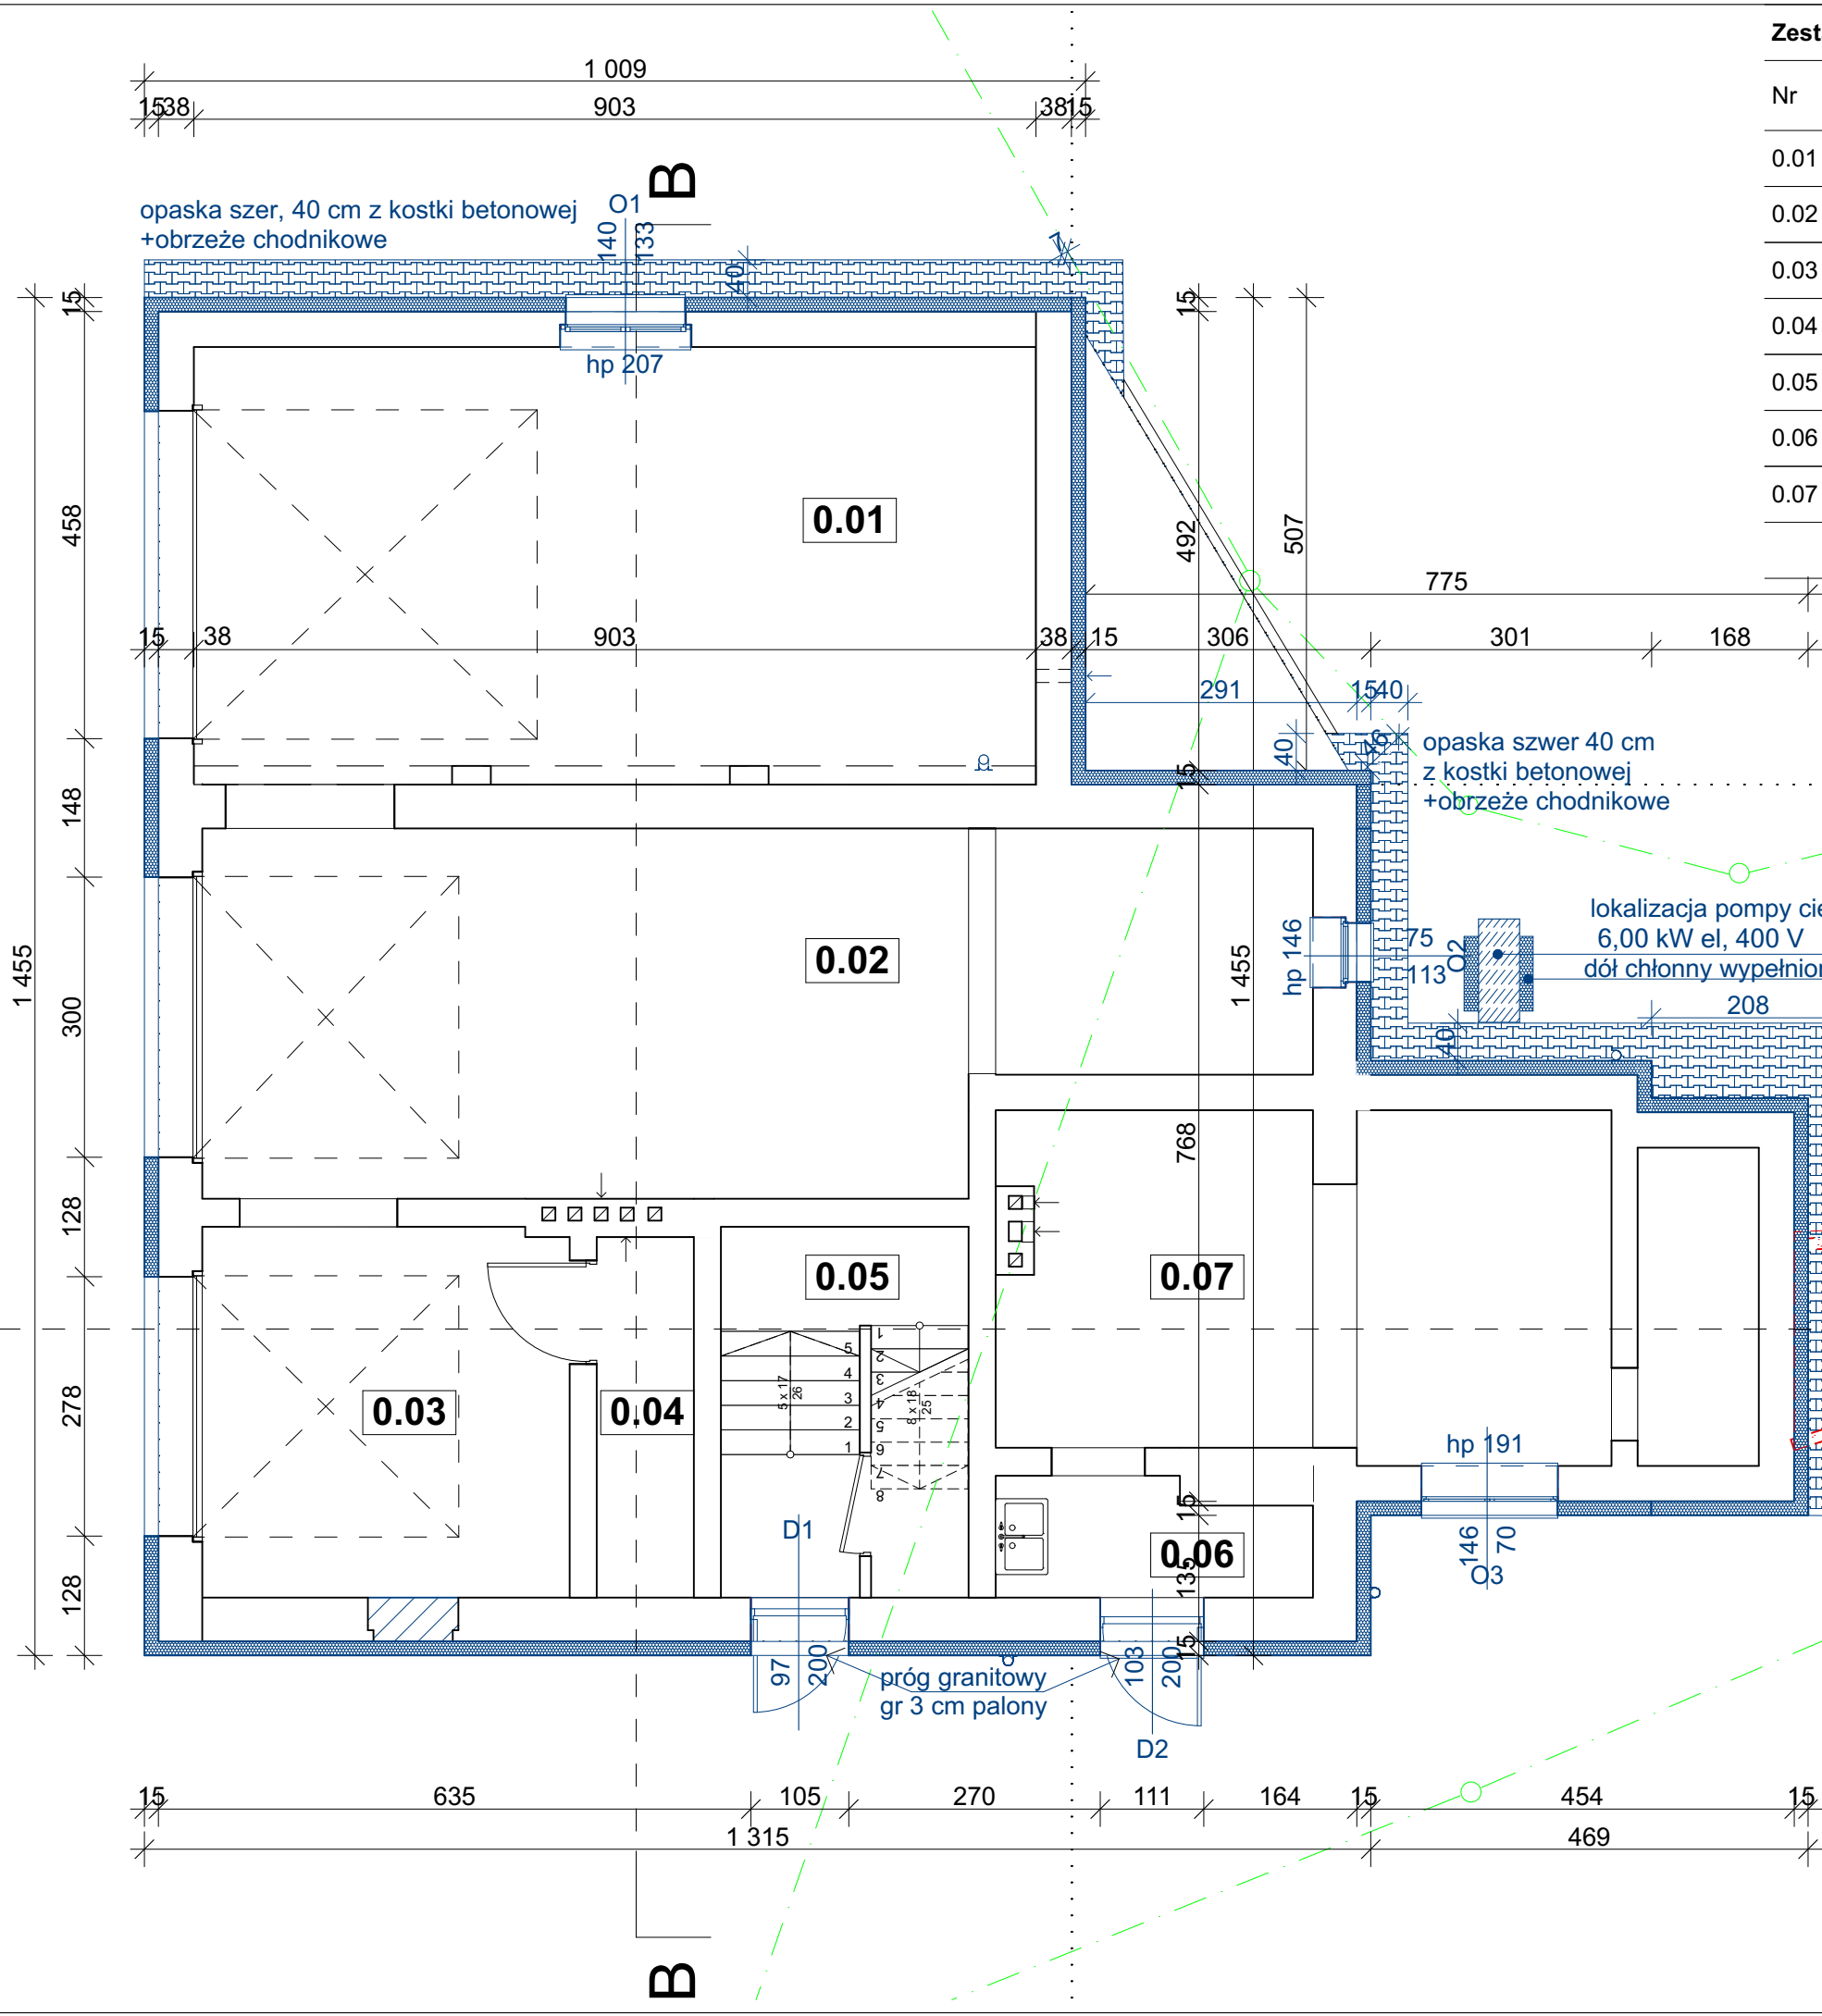

Zestawienie pomieszczeń parteru				
Nr	Nazwa	Rodzaj posadzki	Pow. [m2]	
0.01	GARAŻ nr 1	płytki terasso	42,34	
0.02	GARAŻ nr 2	płytki terasso	42,32	
0.03	GARAŻ nr 3	płytki terasso	16,55	
0.04	SCHOWEK	posadzka cementowa	4,03	
0.05	KOMUNIKACJA ZE SCHOWKIEM	posadzka cementowa	10,55	
0.06	PRZEDSIONEK	kostka betonowa	4,38	
0.07	KOTŁOWNIA	kostka betonowa	28,59	
			148,76 m²	

istniejące

projektowane

wyburzenia



Andrzej Woźniak
47-475 Wojnowice, ul. Rostka 28
tel. 601317156 / 691779787
NIP 6390007070; REGON 273021714
biuro@biuroarchipjekt.pl

**PROJEKT TERMOMODERNIZACJI OSP
wraz zwymianą źródła ciepła**

LOKALIZACJA:	ul. Borucka nr 3 Bojanów 47-470 dz. nr148 i 173
INWESTOR:	GMINA KRZANOWICE ul. Morawska nr 5 KRZANOWICE 47-470
PROJEKTANT:	mgr inż. arch. Henrieta Woźniak

RYSUNEK: **RZUT PARTERU**

SKALA:	DATA:	NR.
1:75, 1:100	styczeń 2026	8