Województwo: **śląskie**

Powiat: **raciborski**

Jednostka ewidencyjna: **241103_5 Krzanowice - obszar wiejski**

Obręb ewidencyjny: **1 BOJANÓW**

Godlo mapy: **6.124.22.08.1.2**

Nr kancelaryjny:SG.6642.1.34.2026

Nie wszystkie dane ewidencyjne wykazane na niniejszej mapie spełniają wymagania dokładnościowe określone w przepisach prawa.

STAROSTA RACIBORSKI
Plac Stefana Okrzei 4
47-400 RACIBÓRZ

KOPIA MAPY ZASADNICZEJ

Skala 1:500

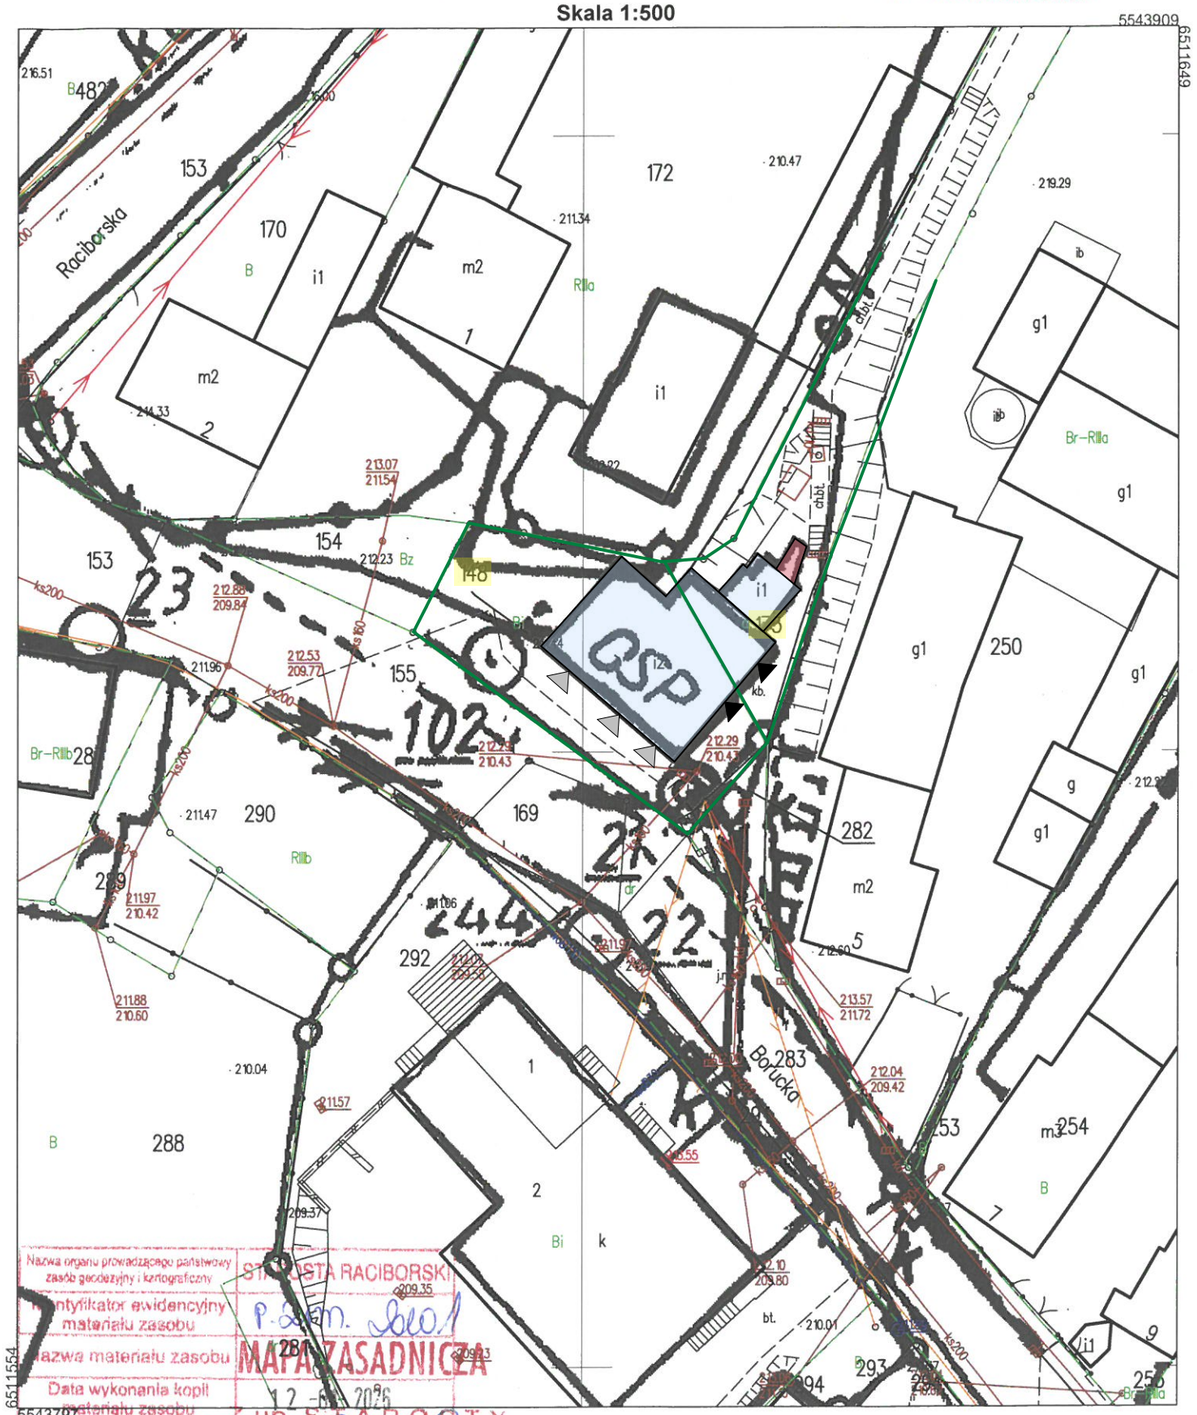

Nazwa organu prowadzącego państwowy zasób geodezyjny i kartograficzny: STAROSTA RACIBORSKI

Identyfikator ewidencyjny materiału zasobu: P.2.2.m. 560.1

Nazwa materiału zasobu: MAPA ZASADNICZA

Data wykonania kopii materiału zasobu: 12-01-2026

Imię, nazwisko i podpis osoby reprezentującej organ: Z up. STAROSTY Monika Okrent INSPEKTOR w Wydziale Geodezji

PROJEKT ZAGOSPODAROWANIA TERENU skala 1:500

LEGENDA

- budynek objęty termomodernizacją
- toaleta do wyburzenia
- wjazd do garażu
- wejście do budynku

PROJEKT

Andrzej Woźniak
47-475 Wojnowice, ul. Rostka 28
tel. 601317156 / 691779787
NIP 6390007070; REGON 273021714
biuro@biuroarchiprojekt.pl

PROJEKT TERMOMODERNIZACJI OSP wraz zwymianą źródła ciepła

LOKALIZACJA:	ul. Borucka nr 3 Bojanów 47-470 **dz. nr148 i 173**	
INWESTOR:	GMINA KRZANOWICE ul. Morawska nr 5 KRZANOWICE 47-470	
PROJEKTANT:	mgr inż. arch. Henrieta Woźniak	
RYSUNEK: **PROJEKT**	ZAGOSPODAROWANIE TERENU	
SKALA: **1:1**	DATA: styczeń 2026	NR: 0