


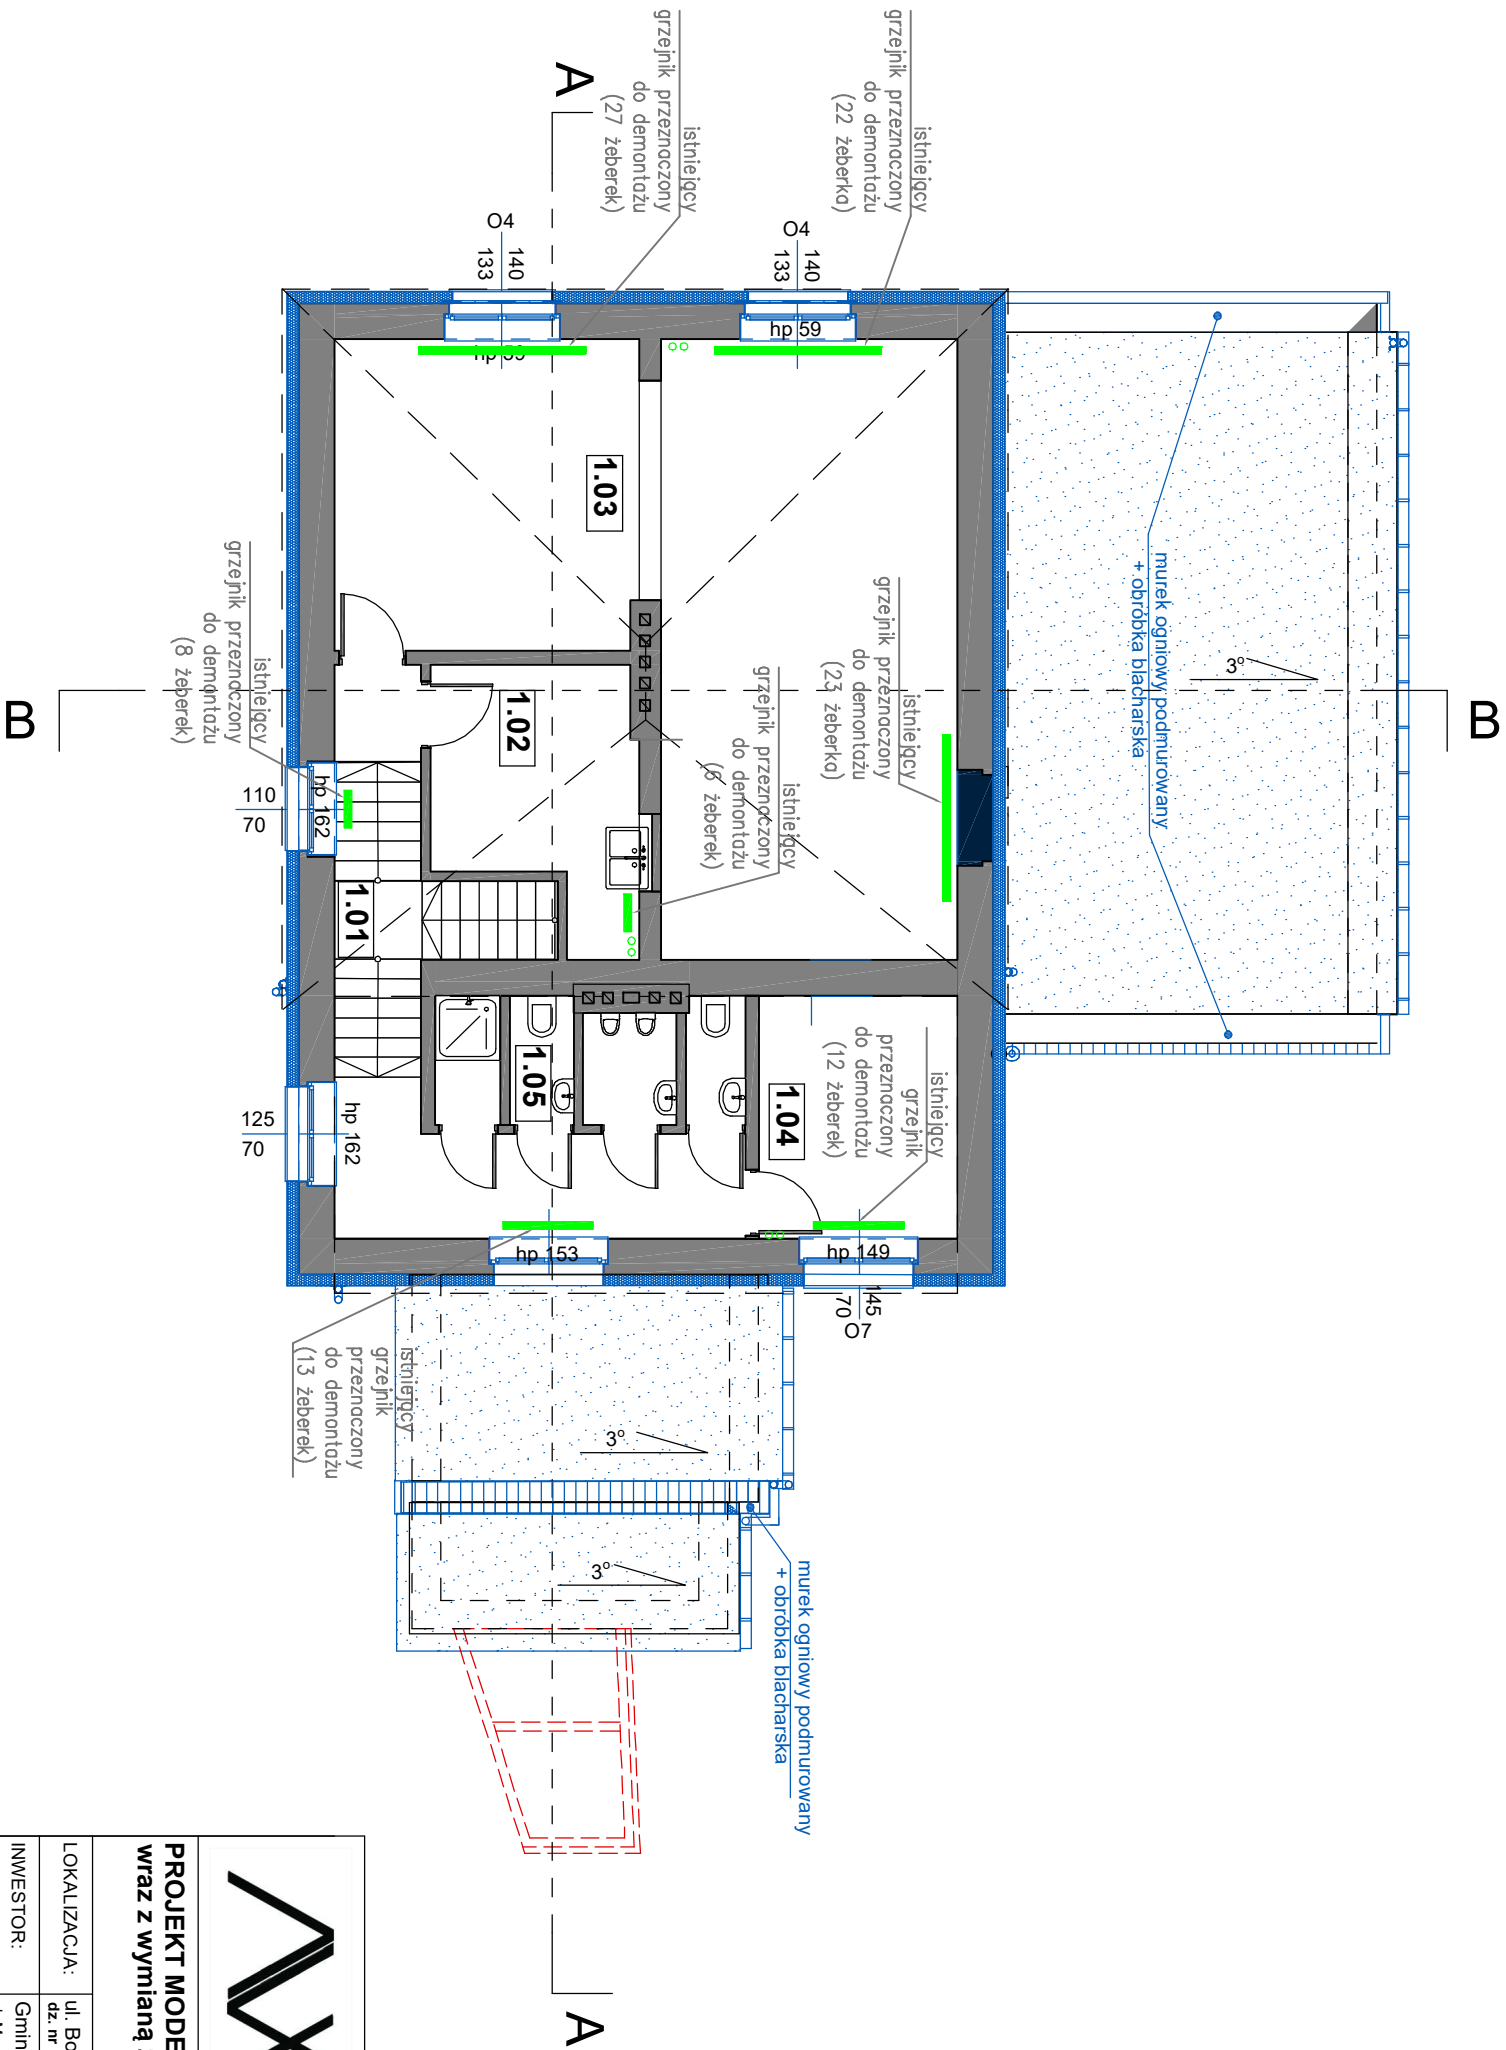

47-475 Wojnowice, ul. Roska 28 tel. 601317156 / 691779787 NIP 6390007070, REGON 273021714 biuro@biuroarchiprojekt.pl	
PROJEKT MODERNIZACJI OSP wraz z wymianą źródła ciepła	
LOKALIZACJA:	ul. Borucka nr 3 Bojanów 47-400
INWESTOR:	Gmina Krzanowice ul. Morawska 5 Krzanowice 47-470
PROJEKTANT:	Paweł Pawlicki nr upr. 109/79 Kt
RYSUNEK:	Rzut piętra - inwentaryzacja
SKALA:	DATA: 1:100
1:100	styczeń 2026
NR. IS-2	