

LEGENDA:

Instalacja freonowa ciecz/gaz

trójnik systemowy


Jednostka klimatyzacyjna ścienna

UWAGI:

Instalacja klimatyzacji i odprowadzenia skroplin

- Instalację freonową wykonać z rur miedzianych.
- Instalację odprowadzenie skroplin wykonać z rur PVC łączonych przez klejenie prowadzonych ze spadkiem w kierunku spływu kondensatu, włączyć do istniejącej kanalizacji sanitarnej poprzez syfony
- Pod montaż jednostki zewnętrznej należy wykonać podbudowę na której będzie użytkowana

Przed przystąpieniem do montażu wszystkie wymiary należy sprawdzić bezpośrednio na placu budowy.

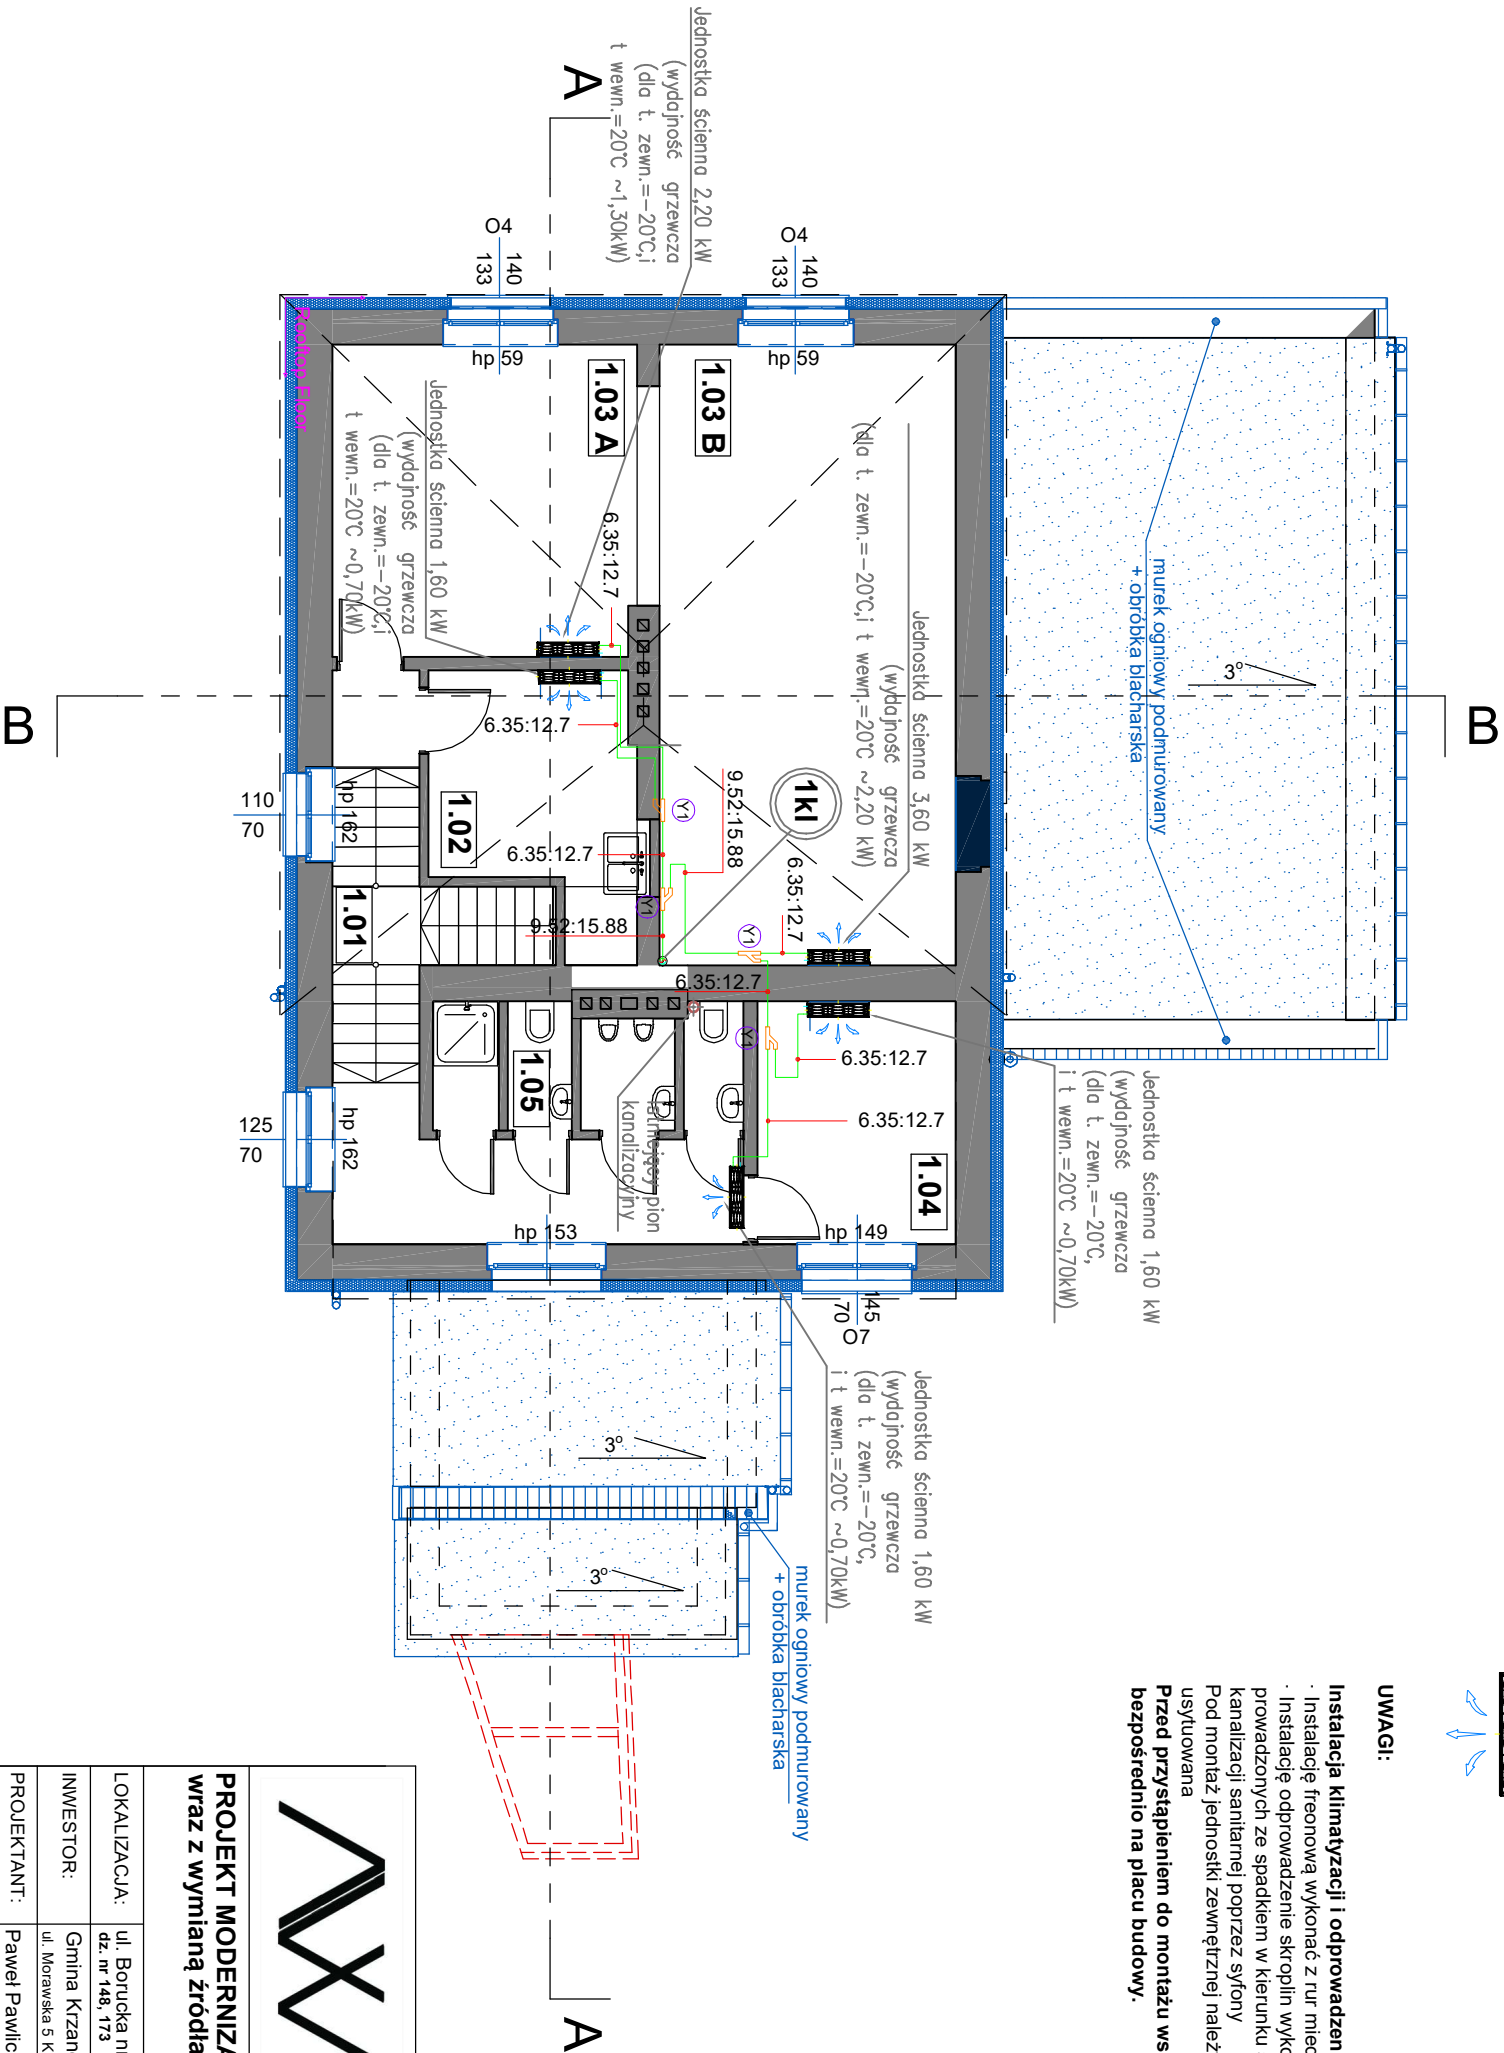

47-475 Wojnowice, ul. Roska 28 tel.: 601317156 / 691779787 NIP 6390007070, REGON 273021714 biuro@biuroarchiprojekt.pl	
PROJEKT MODERNIZACJI OSP wraz z wymianą źródła ciepła	
LOKALIZACJA:	ul. Borucka nr 3 Bojanów 47-400 dz. nr 148, 173
INWESTOR:	Gmina Krzanowice ul. Morawska 5 Krzanowice 47-470
PROJEKTANT:	Paweł Pawlicki nr upr. 109/79 Kt
RYSUNEK:	Rzut piętra - instalacja grzewcza
SKALA:	DATA:
1:100	styczeń 2026
NR IS-4	