


Wydajność jed. zew.(CH) : 19.42/19.43 kW
Fabrycznie nalożowany Refrigerant : 3.5 kg
Dodatkowa ilość czynnika chłodniczego : 4.19 kg
Miejsce montażu : na zewnątrz budynku

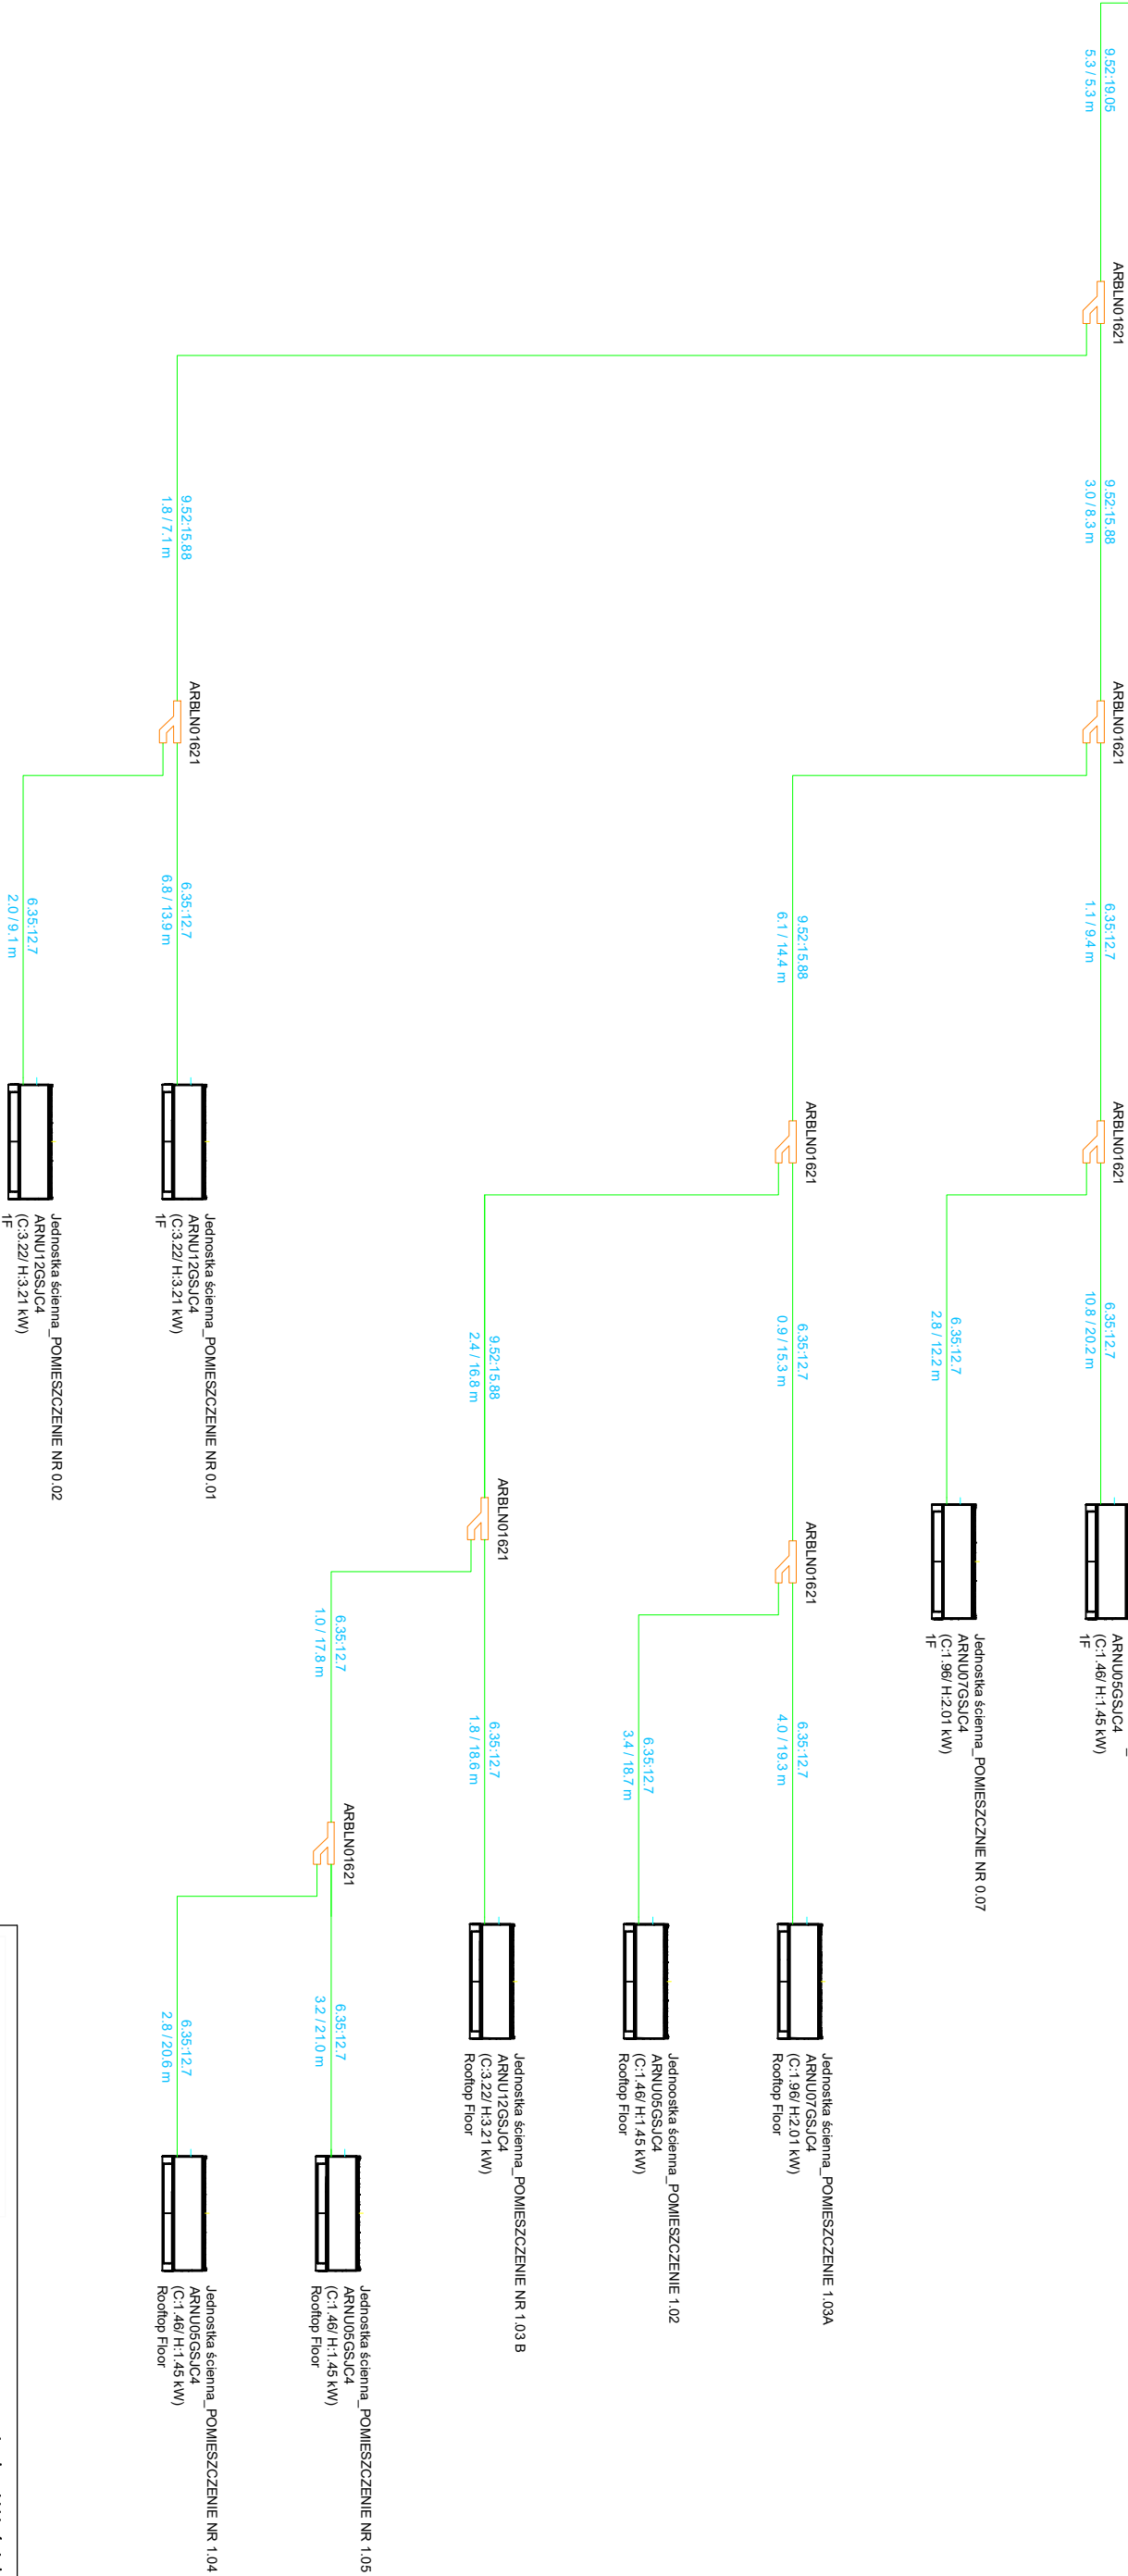

47-475 Wojnowice, ul. Rostka 28 tel. 601317156 / 691779787 NIP 6390007070, REGON 273021714 biuro@biuroarchiprojekt.pl Andrzej Woźniak	
PROJEKT MODERNIZACJI OSP wraz z wymianą źródła ciepła	
LOKALIZACJA:	ul. Borucka nr 3 Bojanów 47-400
INWESTOR:	Gmina Krzanowice
PROJEKTANT:	Paweł Pawlicki nr upr. 109/79 Kt
RYSUNEK:	Schemat instalacji klimatyzacyjnej
SKALA:	---
DATA:	styczeń 2026
NR 1S-5	