


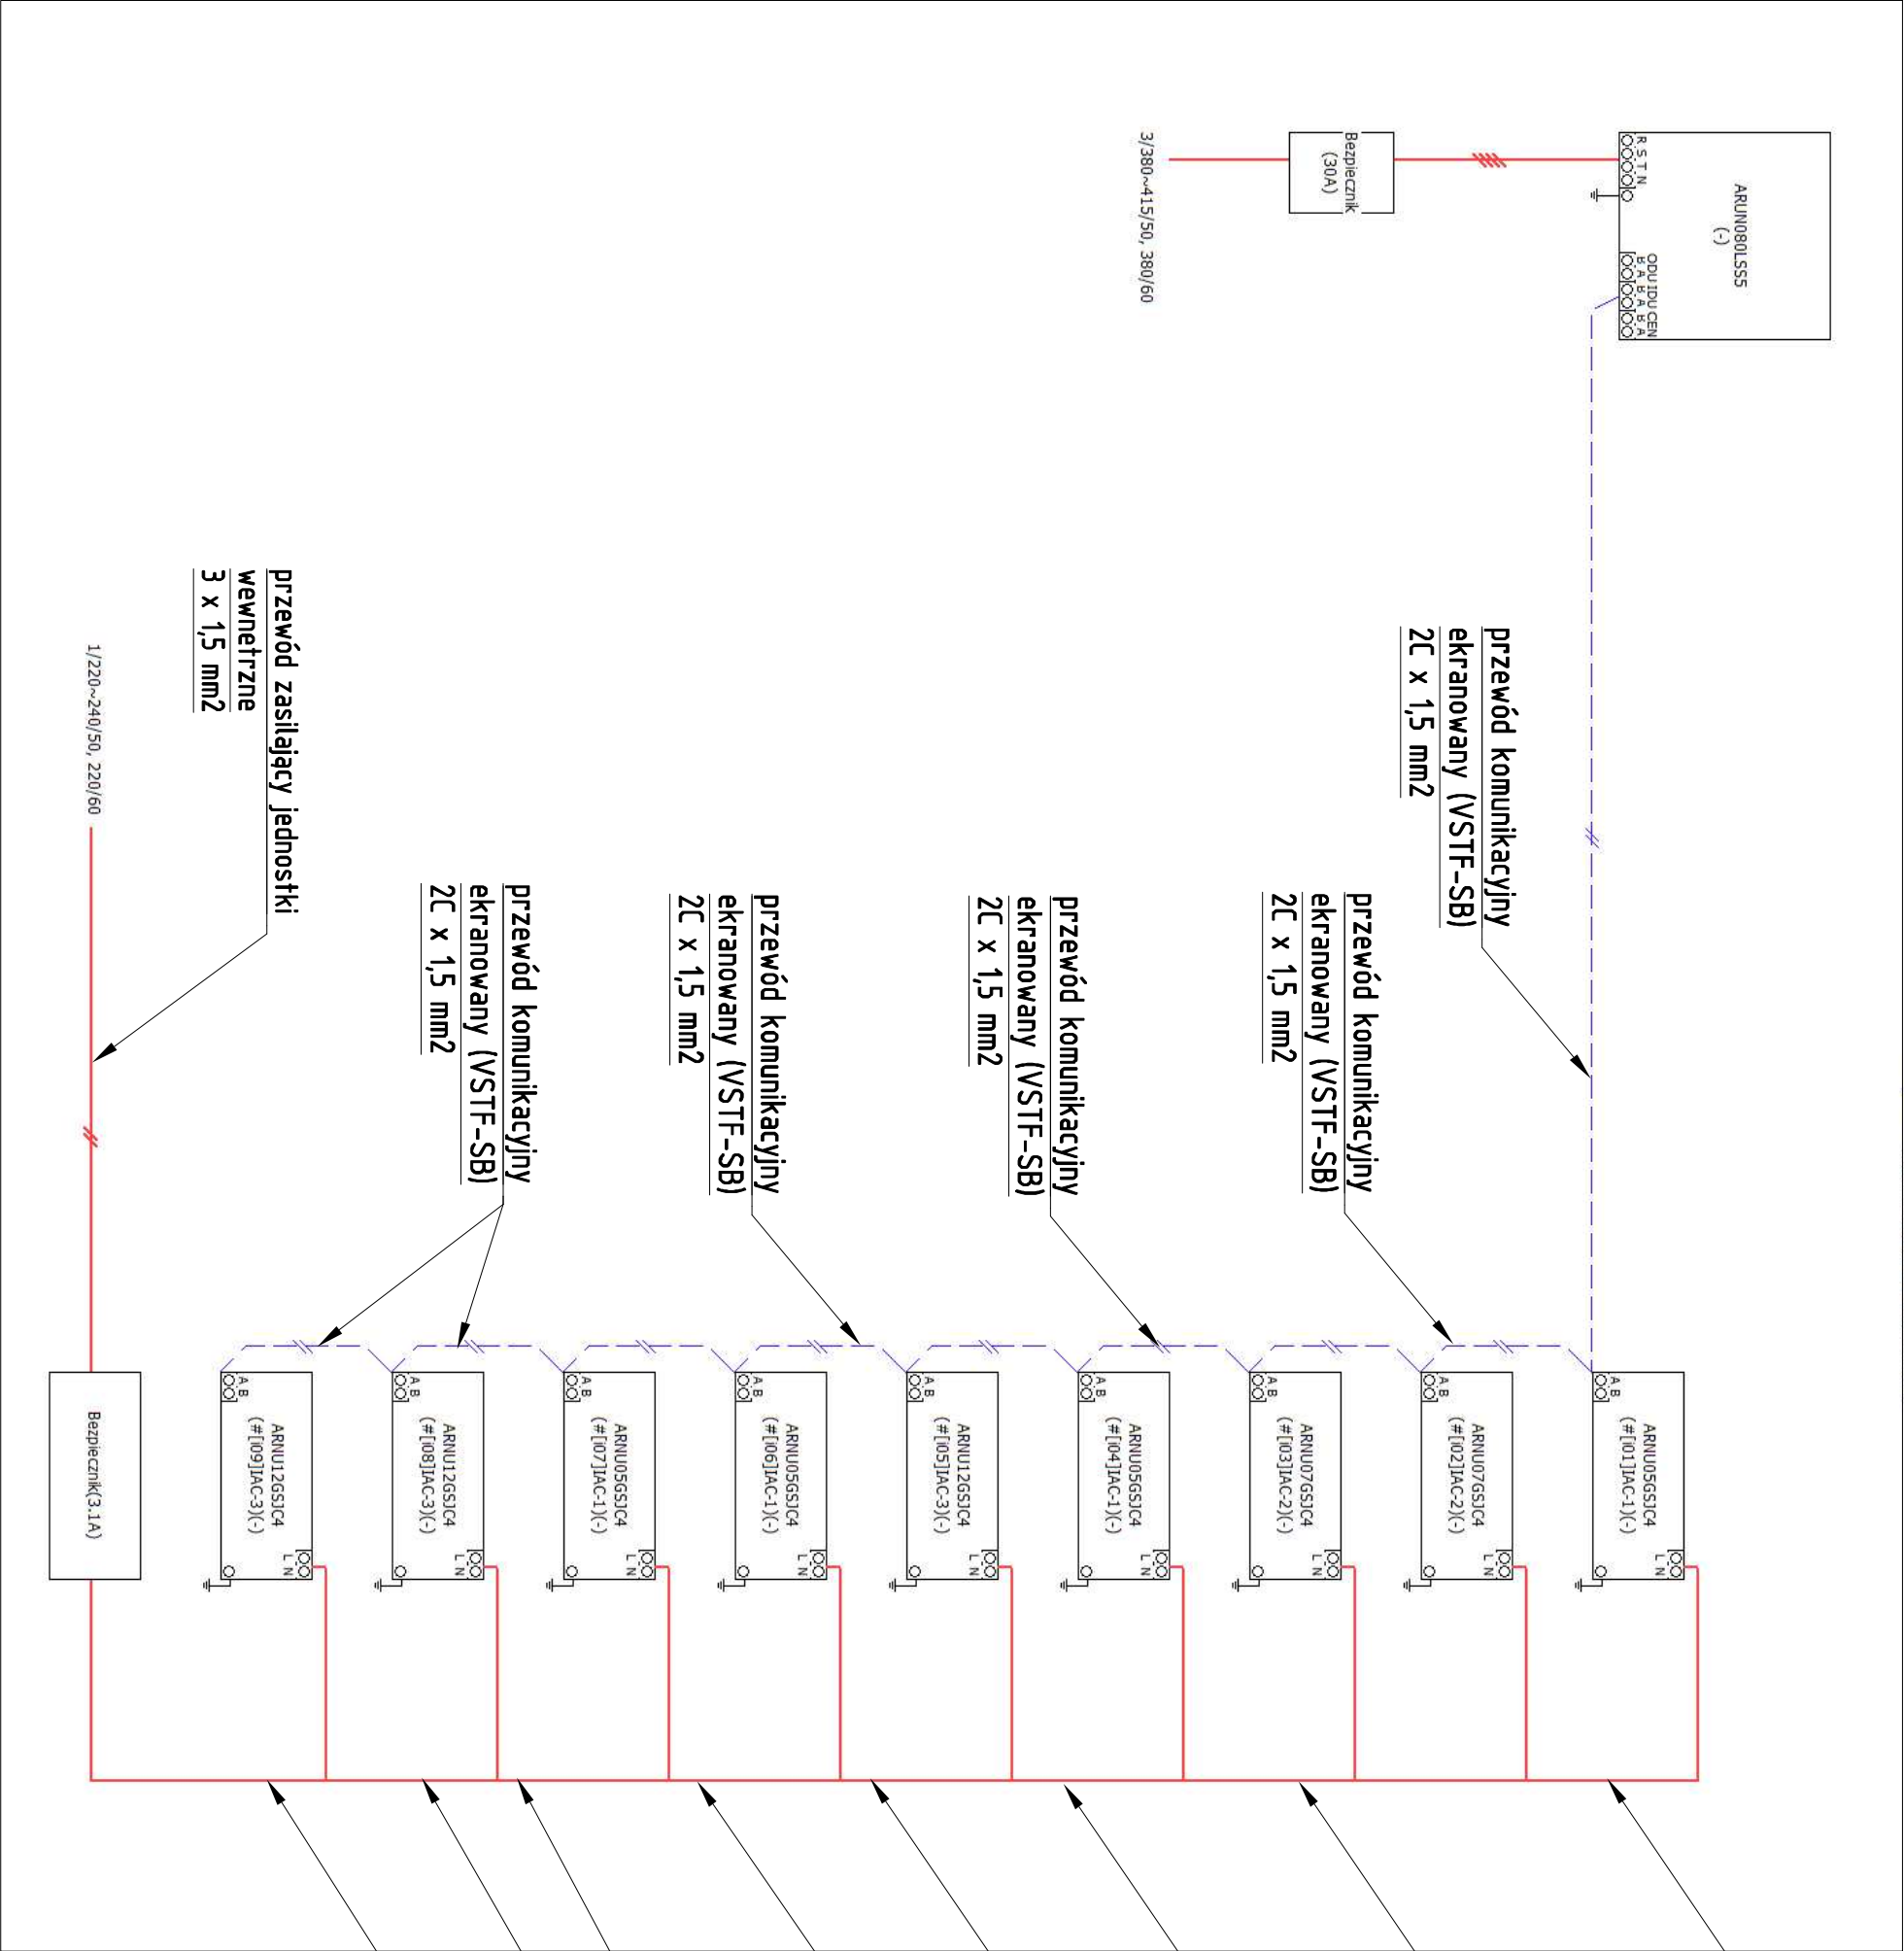

przewód zasilający jednostki
wewnętrzne
3 x 1,5 mm2

przewód zasilający jednostki
wewnętrzne
3 x 1,5 mm2

przewód zasilający jednostki
wewnętrzne
3 x 1,5 mm2

przewód zasilający jednostki
wewnętrzne
3 x 1,5 mm2

przewód zasilający jednostki
wewnętrzne
3 x 1,5 mm2

przewód zasilający jednostki
wewnętrzne
3 x 1,5 mm2

przewód zasilający jednostki
wewnętrzne
3 x 1,5 mm2

przewód zasilający jednostki
wewnętrzne
3 x 1,5 mm2



Andrzej Woźniak
47-475 Wojnowice, ul. Rostka 28
tel. 601317156 / 691779787
NIP 6390007070, REGON 273021714
biuro@biuroarchiprojekt.pl

PROJEKT MODERNIZACJI OSP
wraz z wymianą źródła ciepła

LOKALIZACJA: ul. Borucka nr 3 Bojanów 47-400
dz. nr 148, 173

INWESTOR: Gmina Krzanowice
ul. Morawska 5 Krzanowice 47-470

PROJEKTANT: Paweł Pawlicki nr upr. 109/79 Kt

RYSUNEK: **Schemat instalacji komunikacyjnej**

SKALA: **i zasilającej jednostki wewnętrznej**

DATA: styczeń 2026

NR **IS-6**