


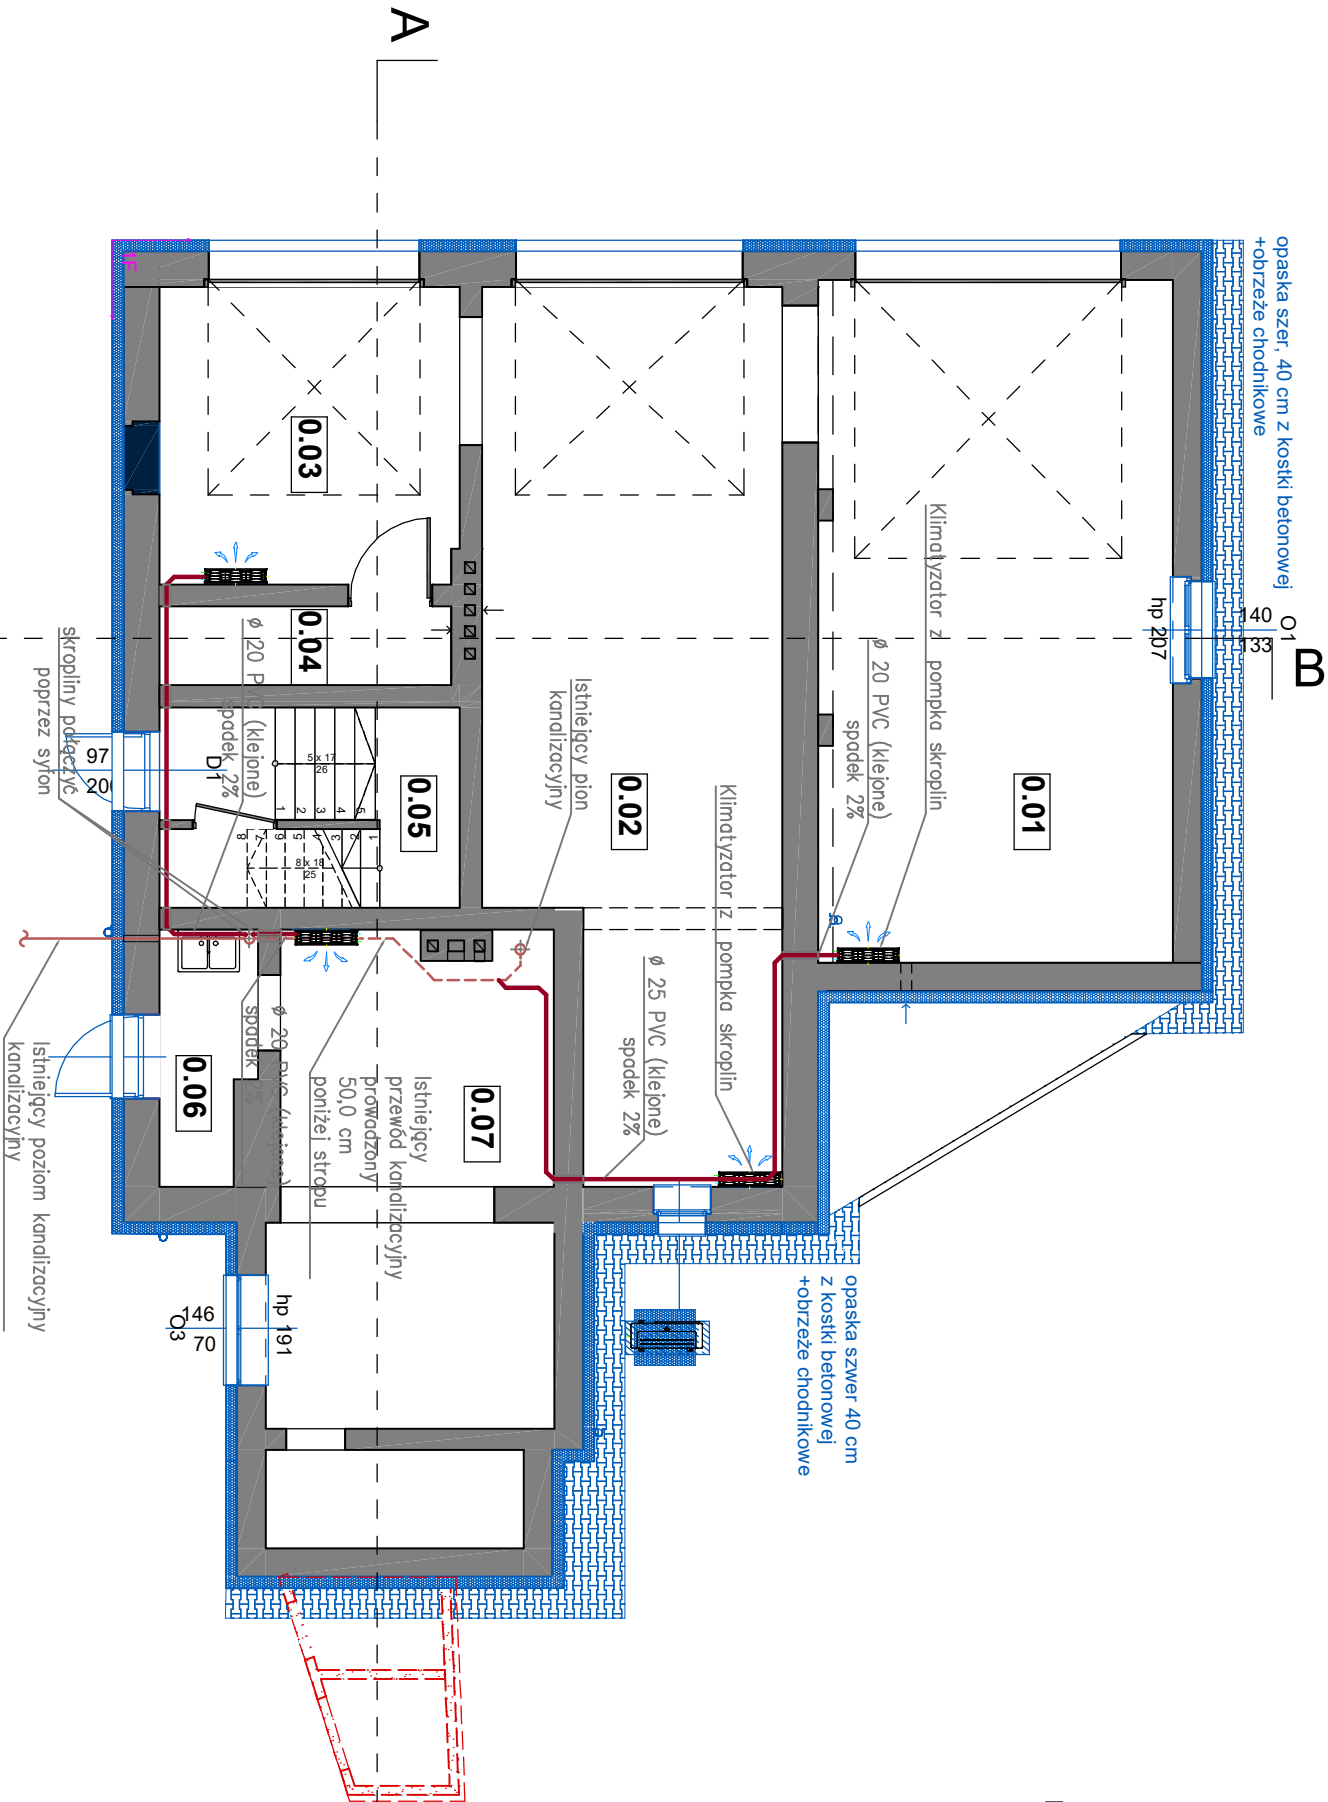

- LEGENDA:**
- instalacja odprowadzenia skroplin z rur PVC klejonych
 - - - istniejąca instalacja kanalizacji sanitarnej prowadzona pod stropem
 - istniejąca instalacja kanalizacji sanitarnej prowadzona w gruncie



Andrzej Woźniak
47-475 Wojnowice, ul. Rostka 28
tel. 601317156 / 691779787
NIP 6390007070, REGON 273021714
biuro@biuroarchiprojekt.pl

**PROJEKT MODERNIZACJI OSP
wraz z wymianą źródła ciepła**

LOKALIZACJA:	ul. Borucka nr 3 Bojanów 47-400
INWESTOR:	Gmina Krzanowice ul. Morawska 5 Krzanowice 47-470
PROJEKTANT:	Paweł Pawlicki nr upr. 109/79 Kt
RYSUNEK:	Rzut parteru - instalacja odprowadzenia skroplin
SKALA:	DATA: styczeń 2026
---	NR IS-7