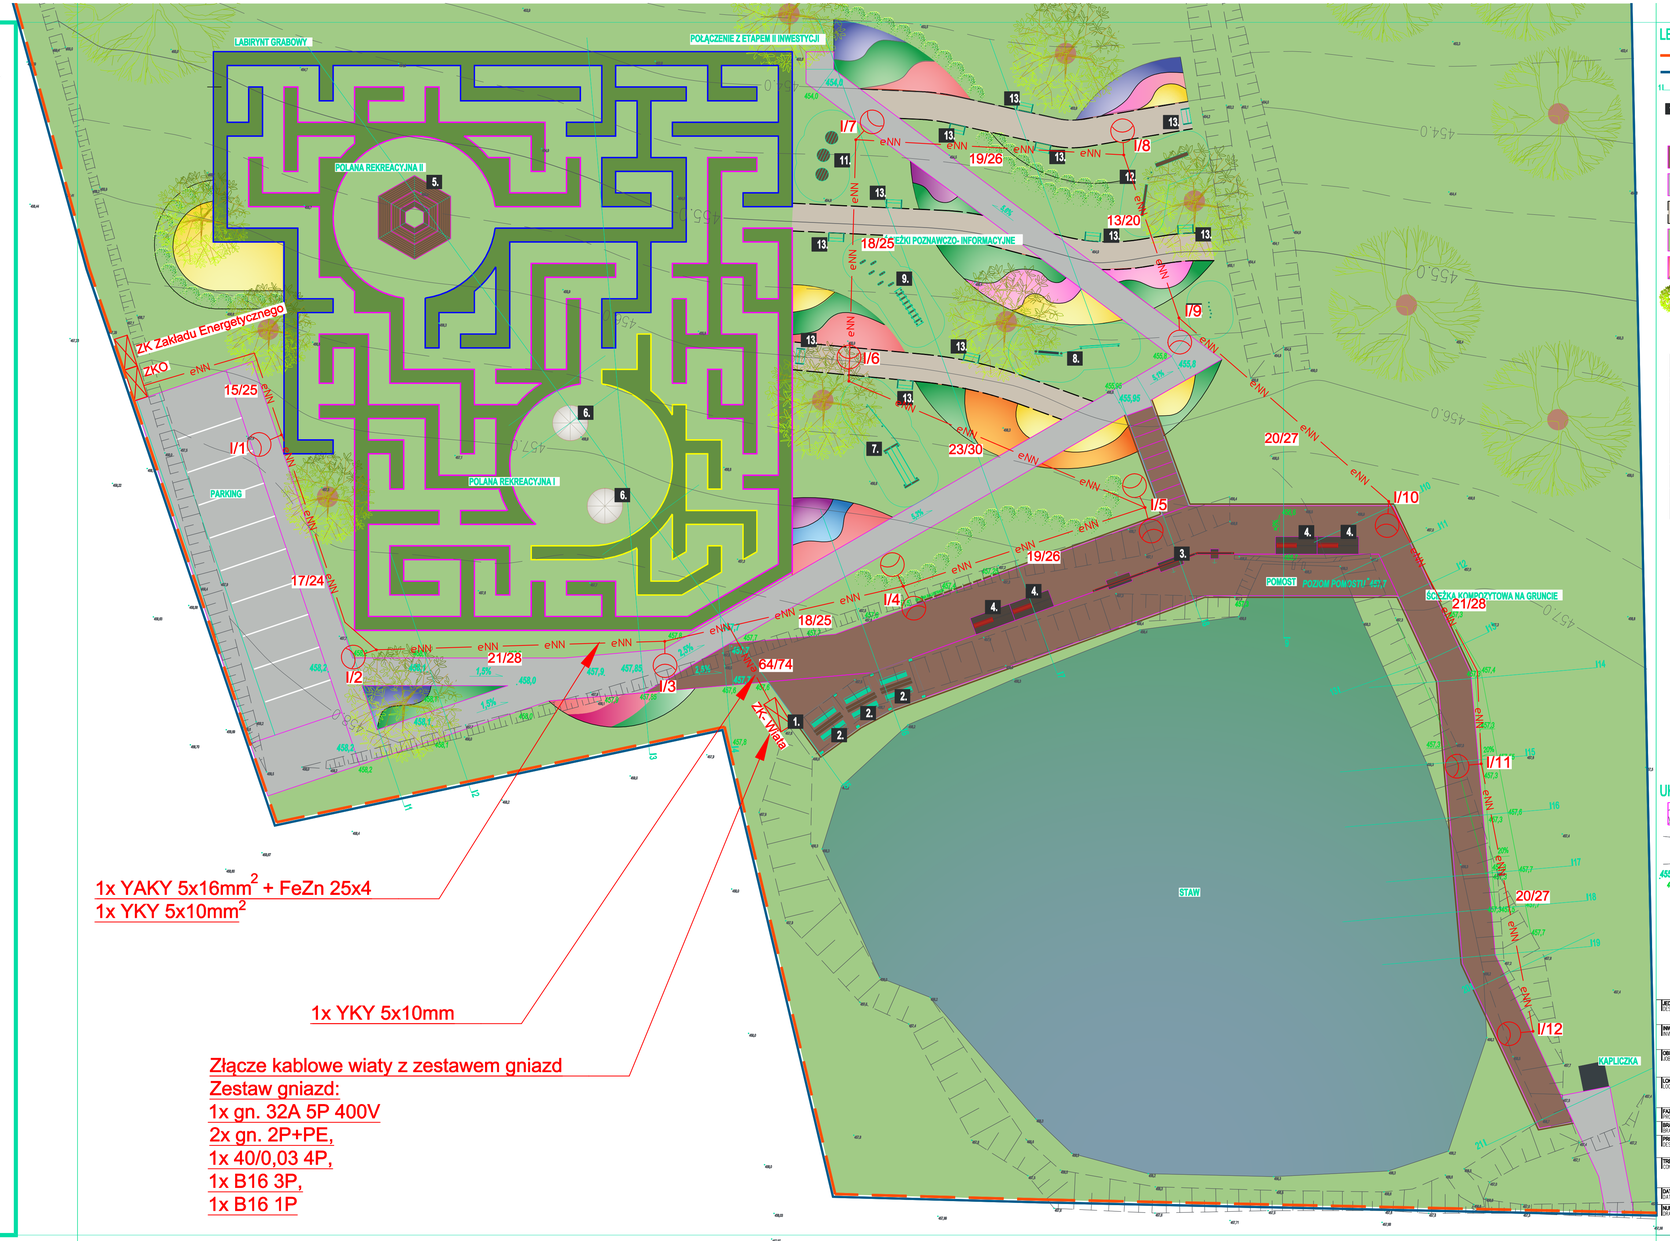

LEGENDA

- GRANICA DZIAŁKI O NR EWID. 235/4
- GRANICA TERENU OPRACOWANIA
- PRZEKROJE PRZEZ TEREN SKALA 1:200
- 1.-13. OZNACZENIA ELEMENTÓW MAŁEJ ARCHITEKTURY
- ŻYWOPŁOT GRABOWY
- ŚCIEŻKA NA GRUNCIE I POMOST KOMPOZYTOWY
- ŚCIEŻKA ŻWIROWA TYP I
- ŚCIEŻKA ŻWIROWA TYP II
- TRAWA
- OZNACZENIA ELEMENTÓW MAŁEJ ARCHITEKTURY
- ROŚLINY LIŚCIASTE WG PROJEKTU ZIELENI

ZK	Złącze kablowe Zakładu Energetycznego
ZKO	Złącze kablowe oświetlenia
ZK - Wiata	Złącze kablowe wiaty z zestawem gniazd Zestaw gniazd: 1x gn. 32A 5P 400V 2x gn. 2P+PE, 1x 40/0,03 4P, 1x B16 3P, 1x B16 1P
eNN	Linia kablowa niskiego napięcia YAKY 5x16mm2 + FeZn 25x4
	Słup rurowy h=4m -Oprawa LED 42W 5550lm 4000K (1szt)

UKSZTAŁTOWANIE TERENU

- ISTNIEJĄCE UKSZTAŁTOWANIE TERENU
- 457,0
- 455,95 5,1% PROJEKTOWANE RZĘDNE I SPADKI UTWARDZEŃ
- 456,6 +7% PROJEKTOWANE RZĘDNE I SPADKI TERENÓW ZIELONYCH

JEDNOSTKA PROJ. DESIGN UNIT	ARCHIFORMACJA SP Z O.O. ROMANA DMOWSKIEGO 22, 63-000 ŚRODA WLKP.		
INWESTOR INVESTOR	GMINA CHEŁMIEC PAPIESKA 2, 33-395 CHEŁMIEC		
OBIEKT JOB	ZAGOSPODAROWANIE OTOCZENIA JEZIORA ROŻNOWSKIEGO		
LOKALIZACJA LOCATION	33-394 KRASNE POTOCKIE NR EWID. DZIAŁKI: 235/4		
FAZA PROJEKTU PROJECT STATUS	PROJEKT TECHNICZNY		
BRANŻA BRANCH	INSTALACJE ELEKTRYCZNE		
PROJEKTANT DESIGNER	MGR INŻ. PAWEŁ SZAFRAŃSKI NR UPRAWNIEŃ WKPO/00/POOD/313	PODPIS SIGNATURE	
TREŚĆ RYSUNKU CONTENT	PROJEKT ZAGOSPODAROWANIA TERENU	SKALA SCALE	1:200
DATA DATE	03.2025	REWIZJA REVISION	0
NUMER RYSUNKU DRAWING NUMBER	PZT/E/01		