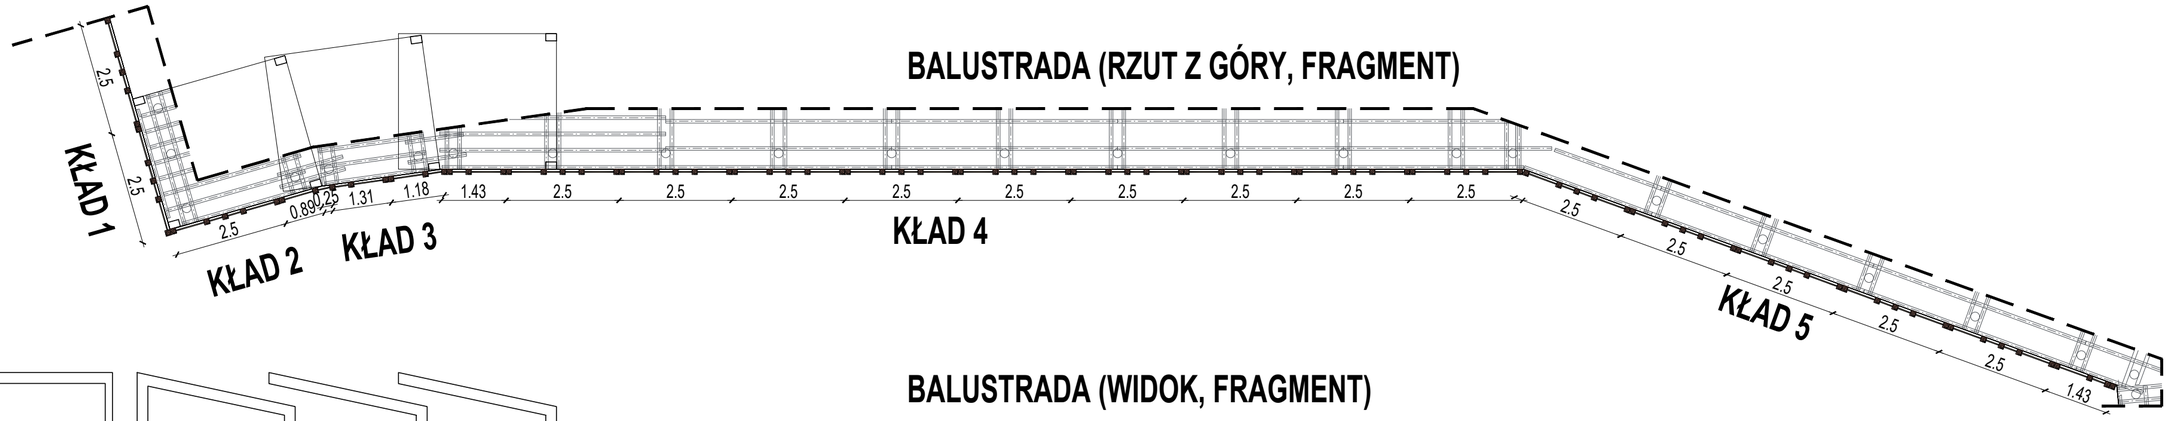

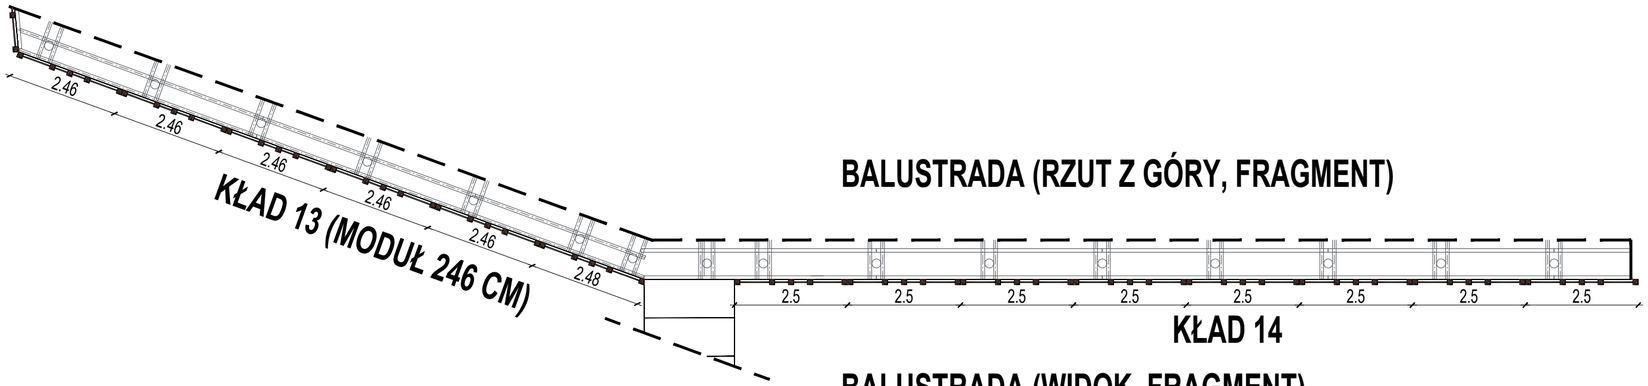

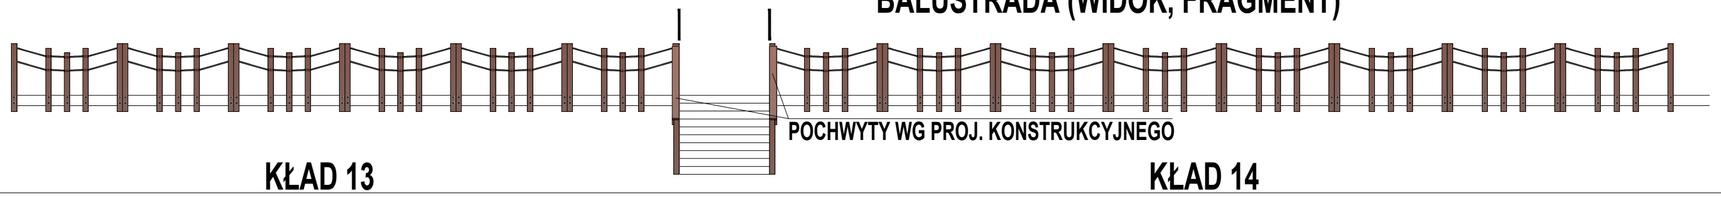

JEDNOSTKA PROJ. / DESIGN UNIT	ARCHIFORMACJA SP Z O.O. ROMANA DMOWSKIEGO 22, 63-000 ŚRODA WLKP.		
INWESTOR / INVESTOR	GMINA CHEŁMIEC PAPIESKA 2, 33-395 CHEŁMIEC		
OBIEKT / JOB	ZAGOSPODAROWANIE OTOCZENIA JEZIORA ROŻNOWSKIEGO		
LOKALIZACJA / LOCATION	33-394 KRASNE POTOCKIE NR EWID. DZIAŁKI: 235/4		
FAZA PROJEKTU / PROJECT STATUS	PROJEKT TECHNICZNO- WYKONAWCZY		
BRANŻA / BRANCH	ARCHITEKTURA		
PROJEKTANT / DESIGNER	MGR INŻ. ARCH. MARTA WACHOWIAK NR UPRAWNIEŃ 58/WPOKK/UpB/2011	PODPIS / SIGNATURE	
TREŚĆ RYSUNKU / CONTENT	WIDOKI BALUSTRADY POMOSTU I	SKALA / SCALE	1:100
DATA / DATE	03.2025	REWIZJA / REVISION	0
NUMER RYSUNKU / DRAWING NUMBER	PT/A/04		