


BALUSTRADA (WIDOK, FRAGMENT)

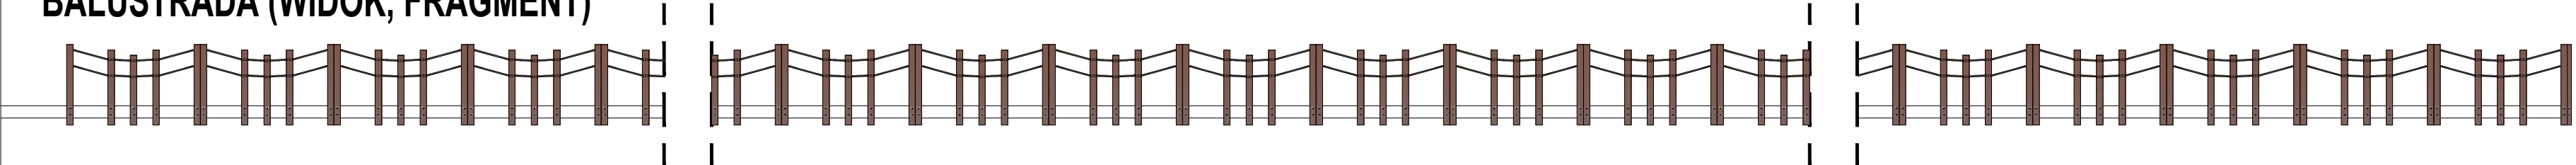


KŁAD 10

KŁAD 11



KŁAD 12

BALUSTRADA (RZUT Z GÓRY, FRAGMENT)

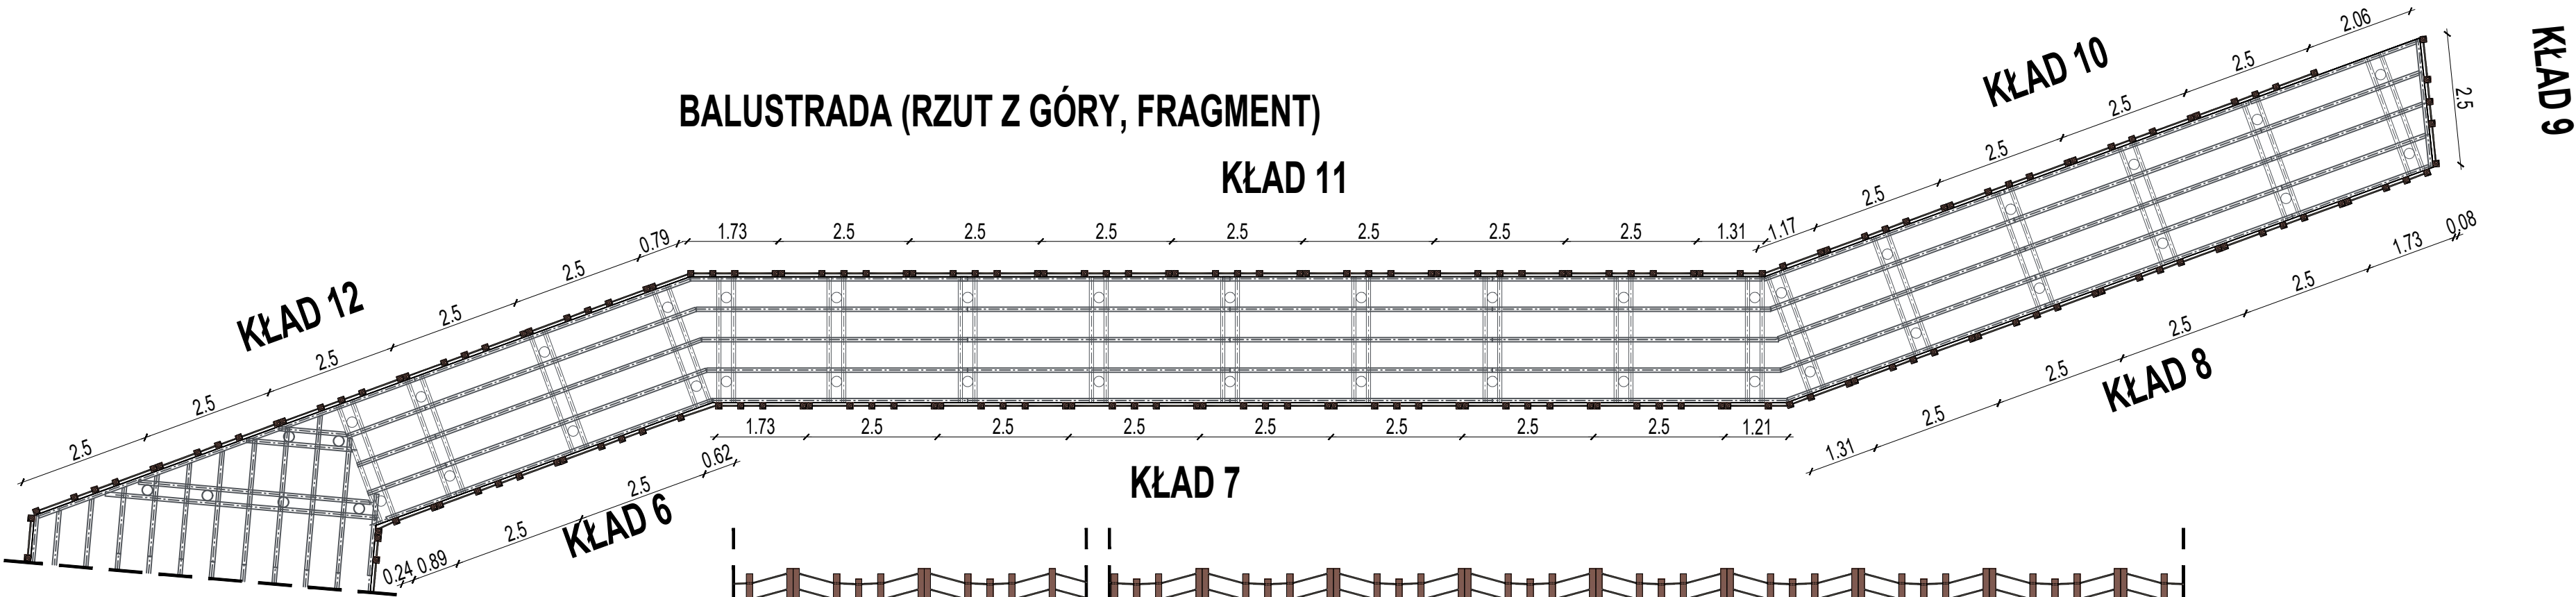

KŁAD 6

KŁAD 7

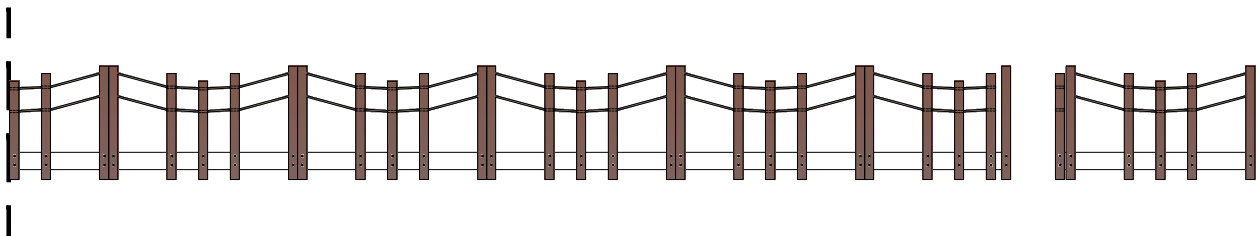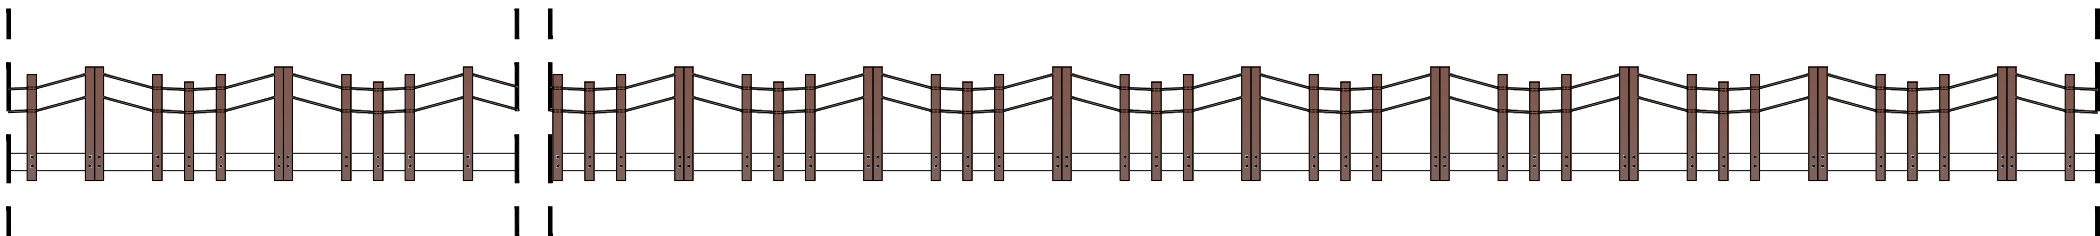

KŁAD 8

KŁAD 9

BALUSTRADA (WIDOK, FRAGMENT)

JEDNOSTKA PROJ. DESIGN UNIT	ARCHIFORMACJA SP Z O.O. ROMANA DMOWSKIEGO 22, 63-000 ŚRÓDA WLKP.		
INWESTOR INVESTOR	GMINA CHEŁMIEC PAPIESKA 2, 33-395 CHEŁMIEC		
OBIEKT JOB	ZAGOSPODAROWANIE OTOCZENIA JEZIORA ROŻNOWSKIEGO		
LOKALIZACJA LOCATION	33-394 KRASNE POTOCKIE NR EWID. DZIAŁKI: 235/4		
FAZA PROJEKTU PROJECT STATUS	PROJEKT TECHNICZNO- WYKONAWCZY		
BRANŻA BRANCH	ARCHITEKTURA		
PROJEKTANT DESIGNER	MGR INŻ. ARCH. MARTA WACHOWIAK NR UPRAWNIEN 58/WPOKK/UpB/2011	PODPIS SIGNATURE	
TREŚĆ RYSUNKU CONTENT	WIDOKI BALUSTRADY POMOSTU II	SKALA SCALE	1:100
DATA DATE	03.2025	REWIZJA REVISION	0
NUMER RYSUNKU DRAWING NUMBER	PT/A/05		