




SZCZEGÓŁ MOCOWANIA BELEK OCZEPOWYCH NA PALU

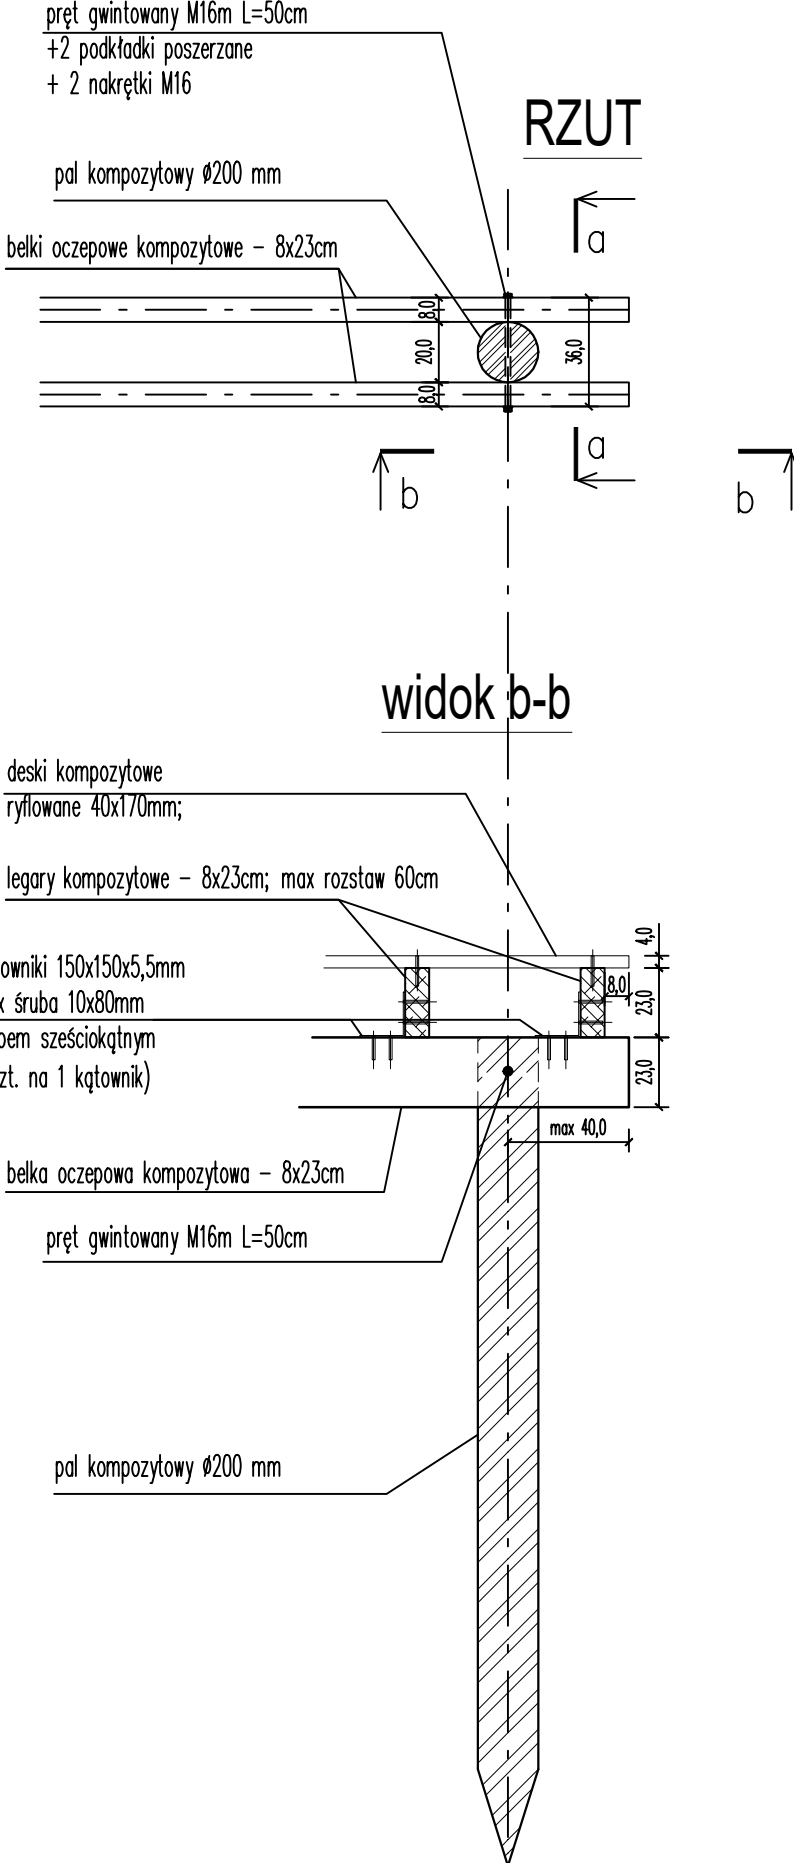

SZCZEGÓŁ ŁĄCZENIA
PRZEDŁUŻONYCH BELEK OCZEPOWYCH (belki o długości > 6,0m)

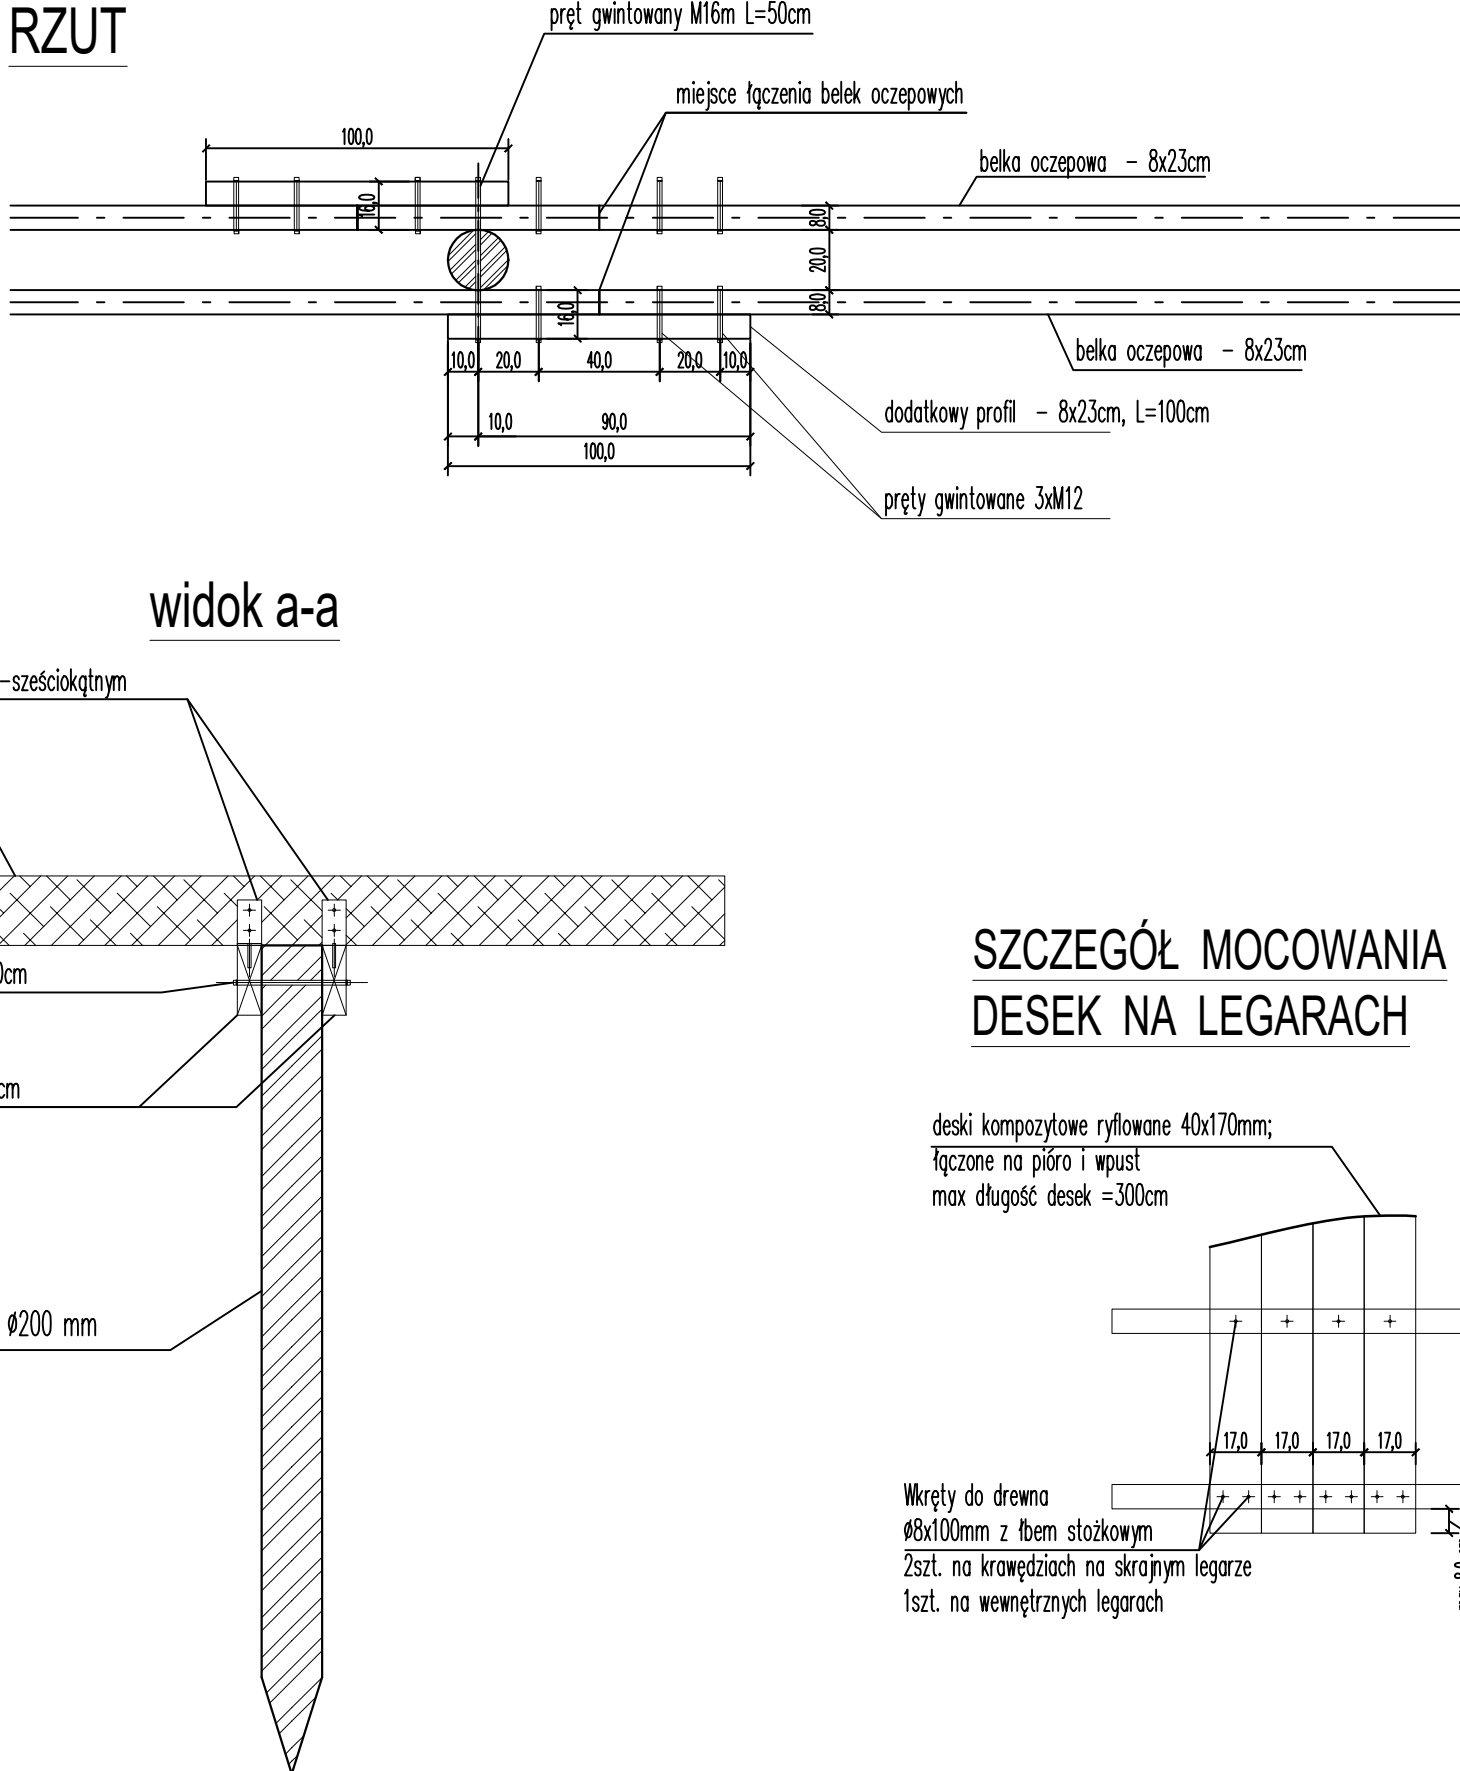

SZCZEGÓŁ MOCOWANIA DESEK NA LEGARACH

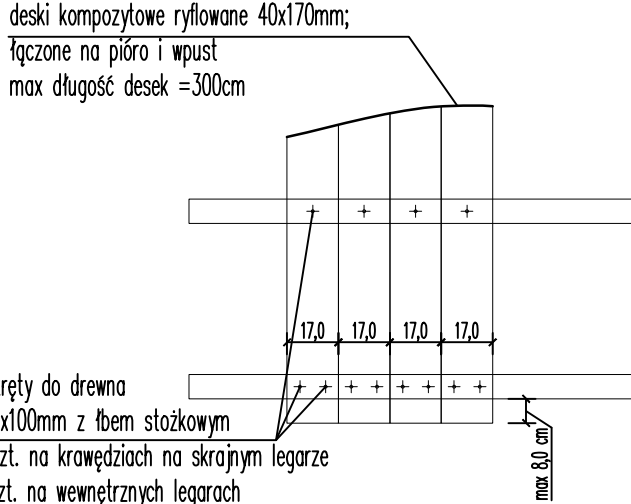

- UWAGI:**
1. Do montażu desek użyć wkrętów do drewna ze stali nierdzewnej min A2. Wkręty powinny mieć łeb stożkowy, z gniazdem TORX .
 2. Legary należy łączyć z ocepami za pomocą złączy kątowych 150 x 150 x 65 x 2,5mm ze stali ocynkowanej lub nierdzewnej
 3. Belki ocepowe mocować do lica pali za pomocą prętów gwintowanych z zastosowaniem podkładek poszerzanych oraz odpowiednich nakrętek ze stali nierdzewnej A2.

PROJEKT DESIGN UNIT	ARCHIFORMACJA SP Z O.O. ROMANA DMOWSKIEGO 22, 63-000 ŚRODA WLKP.		
INWESTOR INVESTOR	GMINA CHEŁMIEC PAPIESKA 2, 33-395 CHEŁMIEC		
OBIEKT JOB	ZAGOSPODAROWANIE OTOCZENIA JEZIORA ROŻNOWSKIEGO		
LOKALIZACJA LOCATION	33-394 KRASNE POTOCKIE NR EWID. DZIAŁKI: 235/4		
FAZA PROJEKTU PROJECT STATUS	PROJEKT TECHNICZNO-WYKONAWCZY		
BRANŻA BRANCH	KONSTRUKCJA		
PROJEKTANT DESIGNER	MGR INŻ. MONIKA UKLEJA NR UPRAWNIENI ZAP/0009/POOK/11	PODPIS SIGNATURE	
TREŚĆ RYSUNKU CONTENT	SZCZEGÓŁY MONTAŻOWE BELEK POMOSTU	SKALA SCALE	1:25
DATA DATE	03.2025	REWIZJA REVISION	0
NUMER RYSUNKU DRAWING NUMBER	PT/K/03		