



BALUSTRADA NA POMOŚCIE

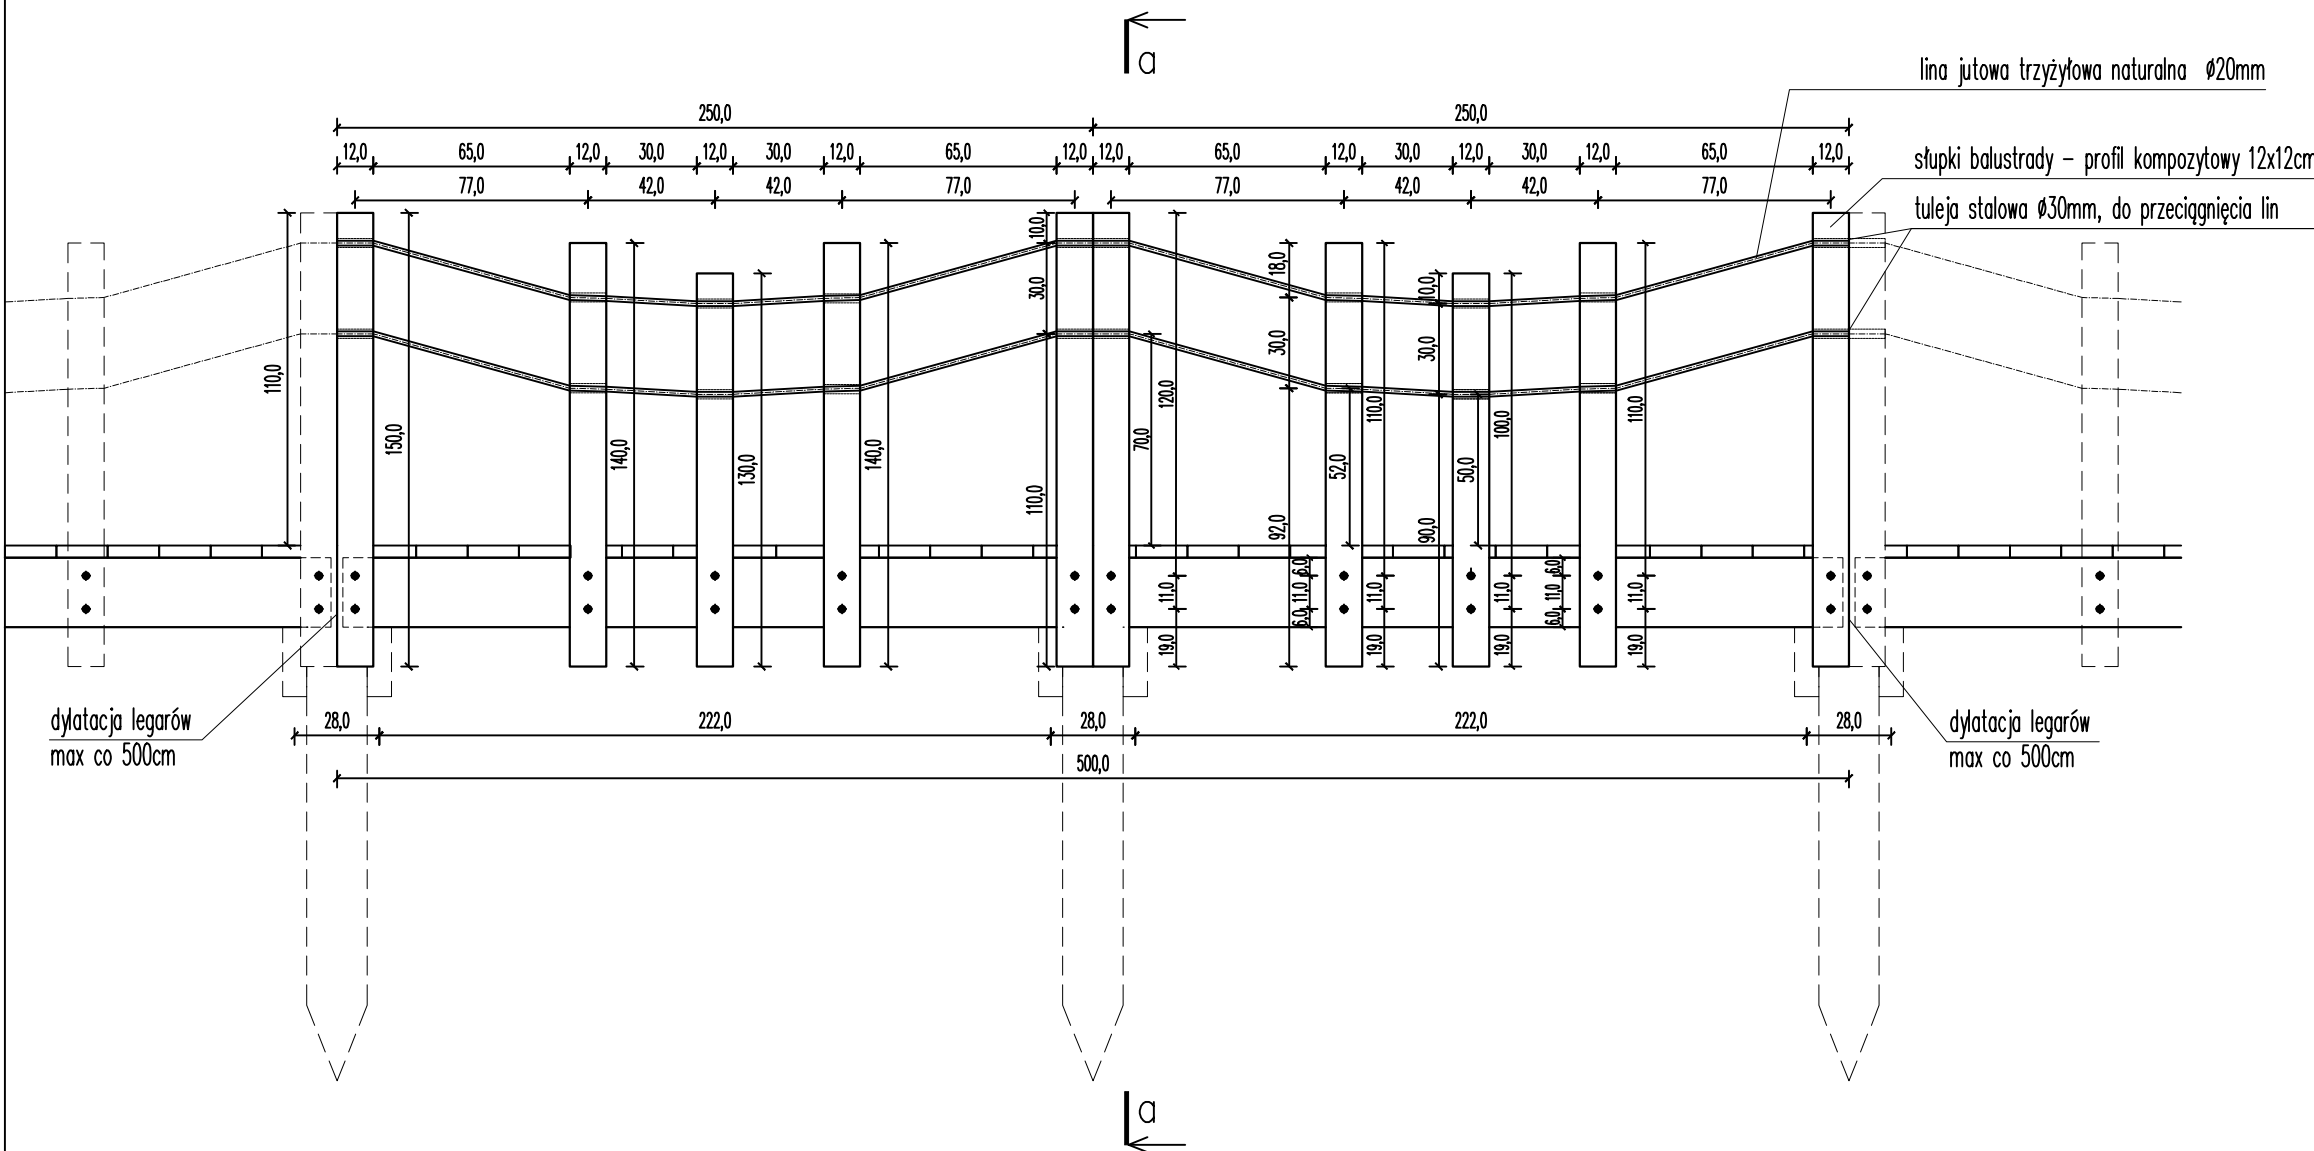

przekrój a-a

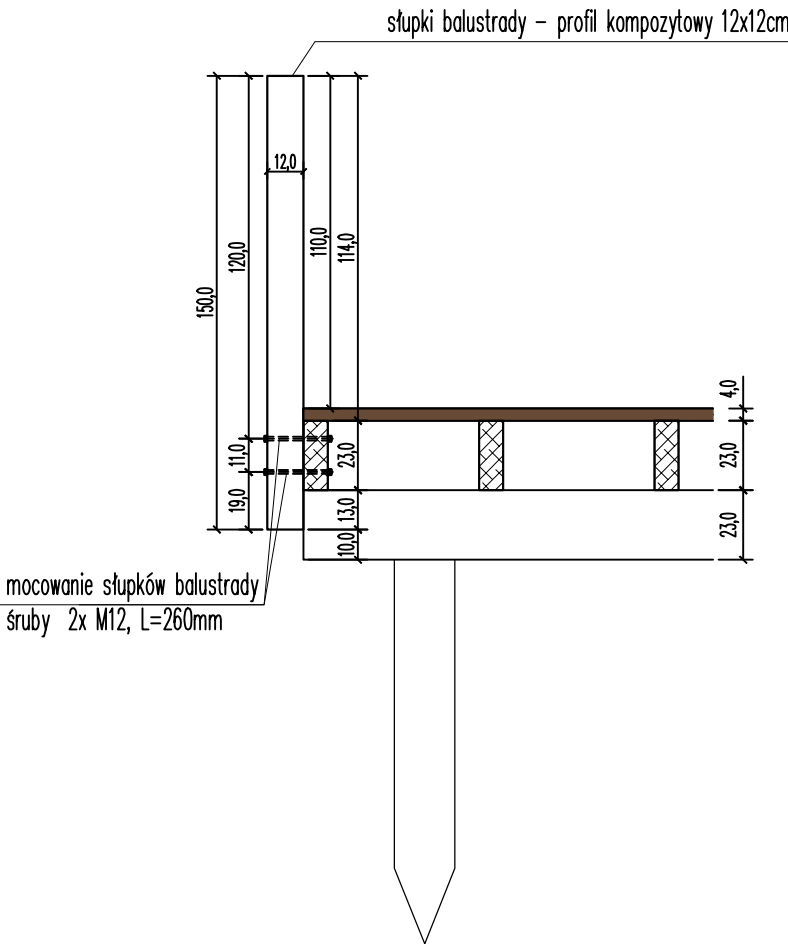

ZESTAWIENIE ELEMENTÓW DLA JEDNEGO MODUŁU BALUSTRADY 250cm:

- słupek 120x120mm L=1500mm szt. 2
- słupek 120x120mm L=1400mm szt. 2
- słupek 120x120mm L=1300mm szt. 1
- tuleja stalowa Ø30mm, szt. 10
- śruby M12 L=260mm, szt. 10
- lina jutowa trzyżyłowa naturalna 20mm ; L=~2,55m szt. 2

Dokładną ilość elementów określić na podstawie widoków balustrad przedstawionych w branży architektonicznej

UWAGI:

- Do mocowania elementów balustrady używać śrub z podkładkami poszerzanymi oraz odpowiednich nakrętek ze stali nierdzewnej A2.

JEDNOSTKA PROJ. DESIGN UNIT	ARCHIFORMACJA SP Z O.O. ROMANA DMOWSKIEGO 22, 63-000 ŚRÓDA WLKP.		
INWESTOR INVESTOR	GMINA CHEŁMIEC PAPIESKA 2, 33-395 CHELMIEC		
OBIEKT JOB	ZAGOSPODAROWANIE OTOCZENIA JEZIORA ROŻNOWSKIEGO		
LOKALIZACJA LOCATION	33-394 KRASNE POTOCKIE NR EWID. DZIAŁKI: 235/4		
FAZA PROJEKTU PROJECT STATUS	PROJEKT TECHNICZNO-WYKONAWCZY		
BRANŻA BRANCH	KONSTRUKCJA		
PROJEKTANT DESIGNER	MGR INŻ. MONIKA UKLEJA NR UPRAWNIEN ZAP/0009/P00K/11	PODPIS SIGNATURE	
TREŚĆ RYSUNKU CONTENT	SZCZEGÓŁY BALUSTRADY NA POMOŚCIE	SKALA SCALE	1:25
DATA DATE	03.2025	REWIZJA REVISION	0
NUMER RYSUNKU DRAWING NUMBER	PT/K/05		