


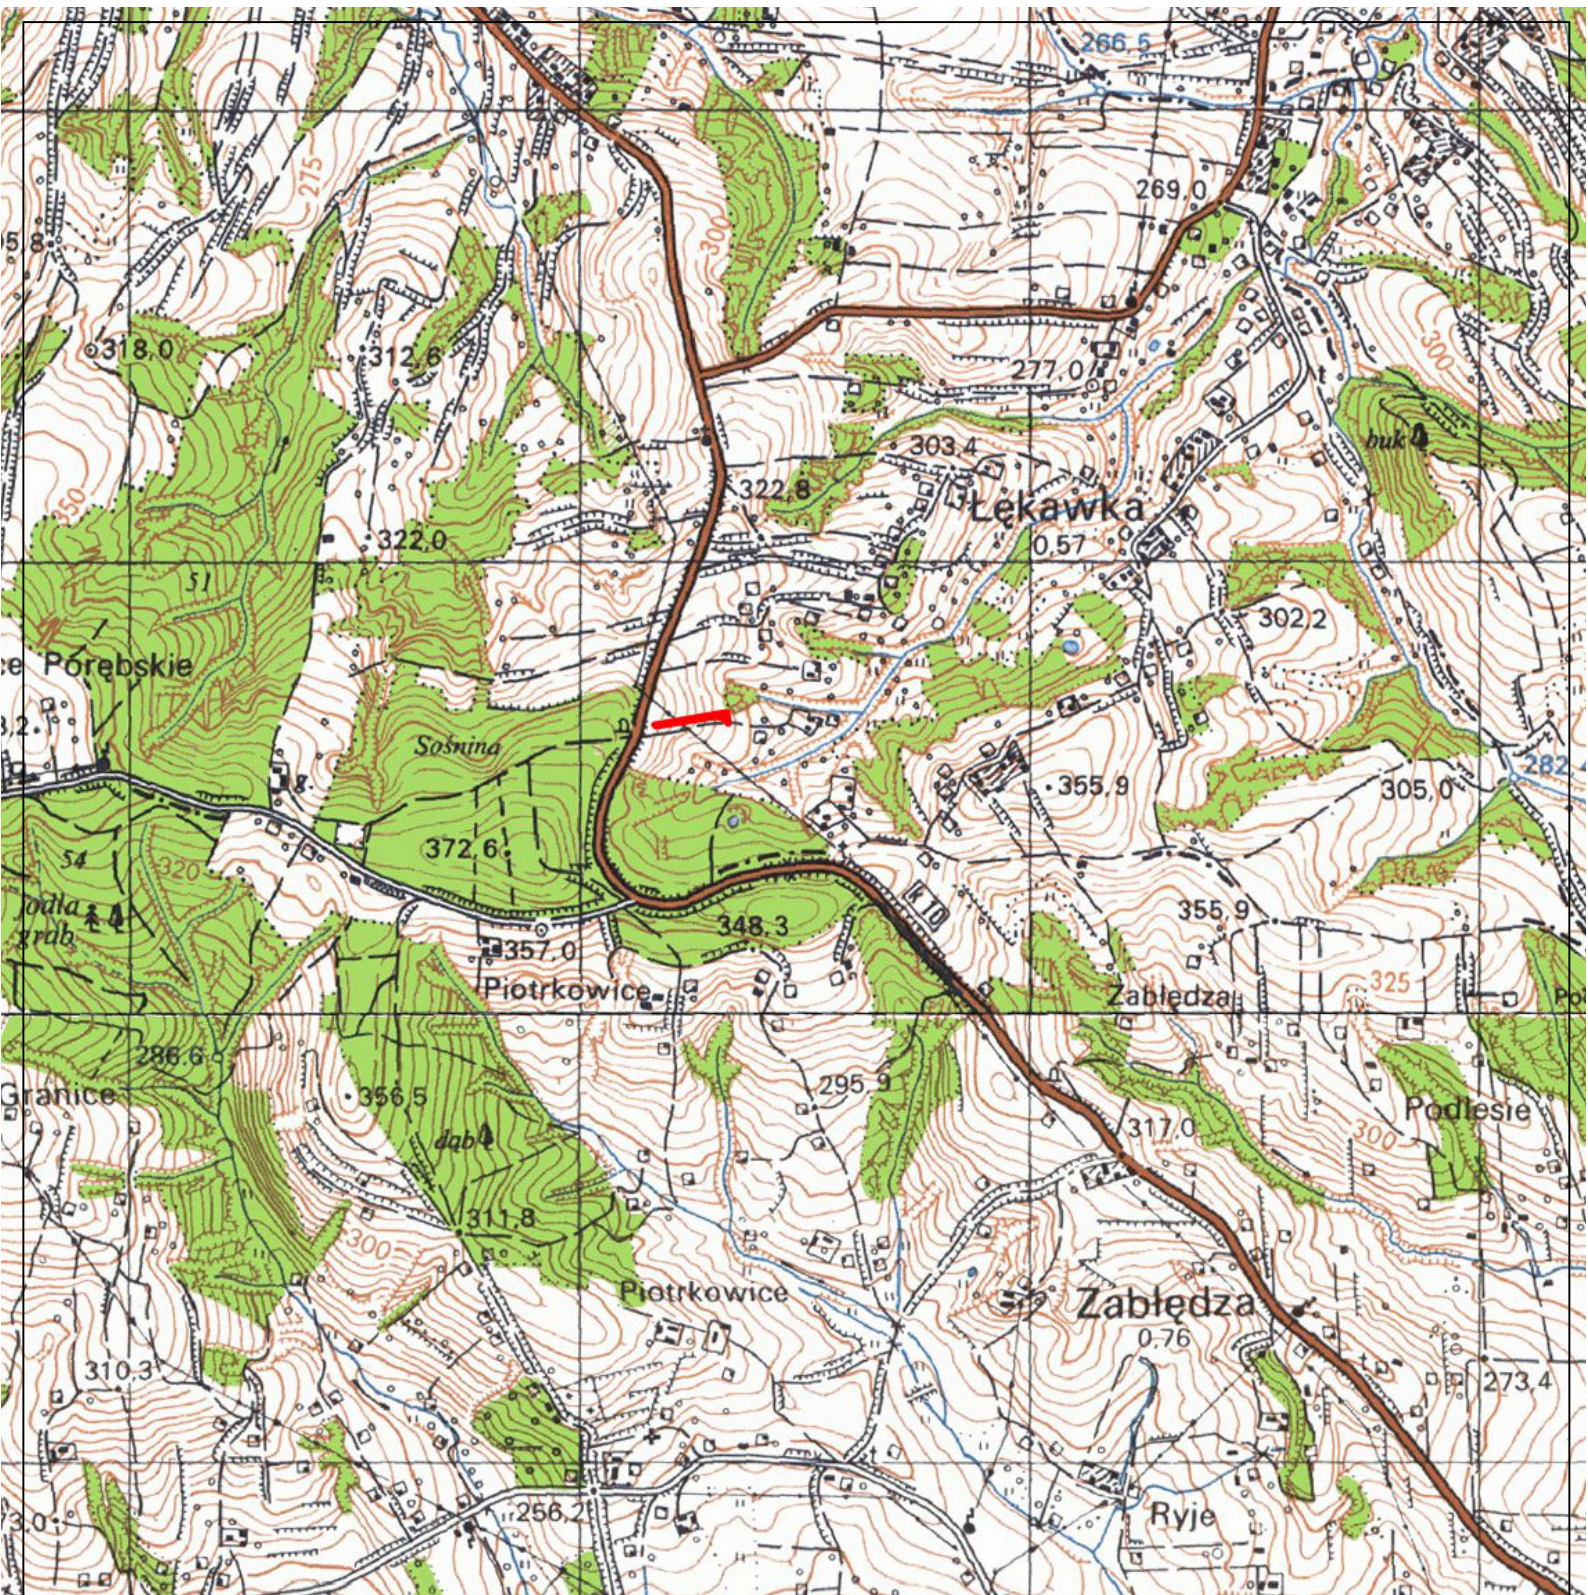

FIRMA PROJEKTOWO-WYKONAWCZA

44-330 Jastrzębie-Zdrój, ul. Kasztanowa 60
kom. 511-695-121, 4matbiuro@gmail.com
www.4mat.net.pl

OBIEKT

SIĘĆ OŚWIETLENIA DROGOWEGO

NAZWA PROJEKTU

Budowa oświetlenia drogowego w miejscowości Lękawka

RYSUNEK

SZKIC ORIENTACYJNY

INWESTOR

Gmina Tarnów, ul. Krakowska 19, 33-100 Tarnów

LOKALIZACJA

gm.Tarnów, m.Lękawka, 33-100; działki: 616/6, 616/4, 616/3, 624/1, 617/2,

SKALA

1:10000

DATA

4.07.2024

NR RYS.

E-01

PROJEKTOWAŁ

mgr inż. Marcin Tront

nr upr. SLK/3640/PWOE/11

Uprawnienia do projektowania i kierowania robotami budowlanymi w specjalności instalacyjnej w zakresie sieci, instalacji i urządzeń elektrycznych i elektroenergetycznych bez ograniczeń

SPRAWDZIŁ

inż. Krystian Tront

nr upr. 189/98

Uprawnienia do projektowania specjalności instalacyjnej w zakresie sieci, instalacji i urządzeń elektrycznych i elektroenergetycznych bez ograniczeń