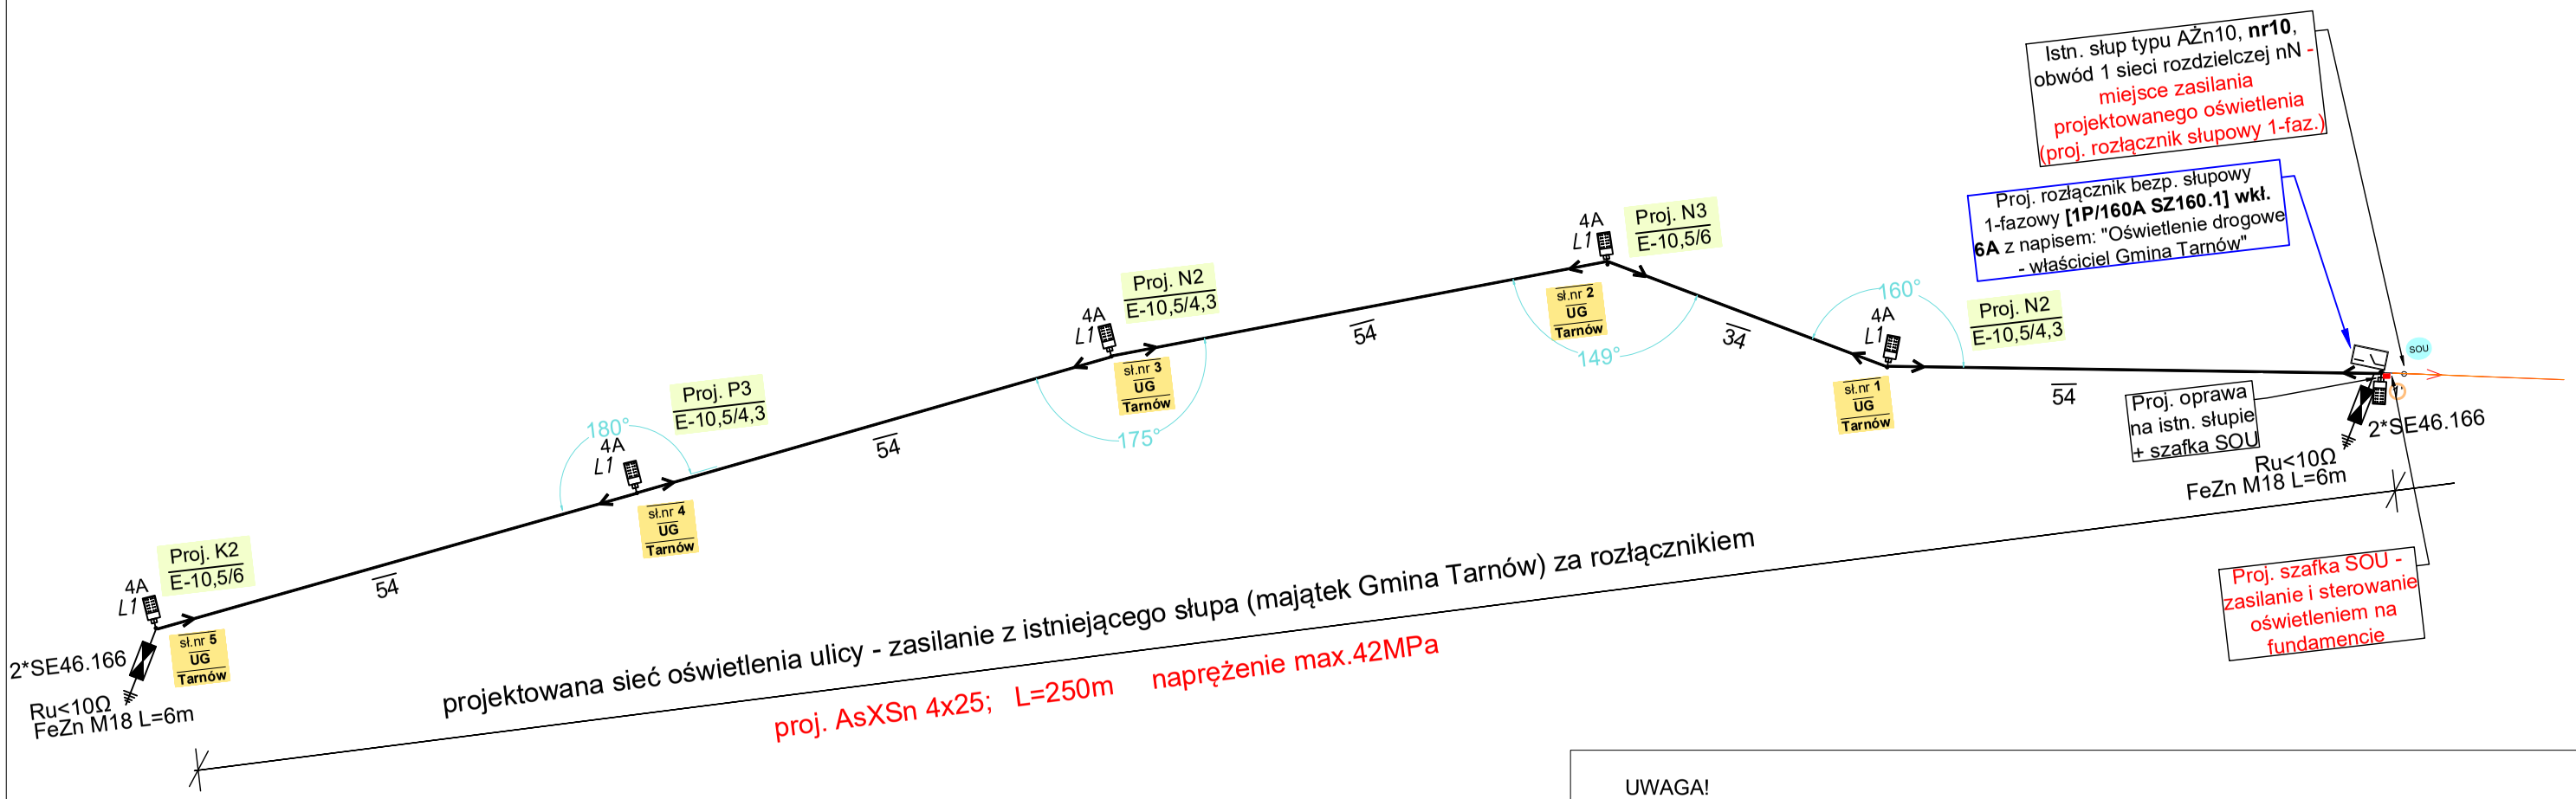

UWAGA!
1. W pobliżu istniejącego uzbrojenia terenu wykopy poprzedzić przekopem kontrolnym, a prace prowadzić ręcznie pod nadzorem
2. Przestrzegać zaleceń podanych w uzgodnieniach branżowych i uzgodnieniach z właścicielami posesji przez które przechodzi inwestycja
3. W przypadku stwierdzenia uzbrojenia nie wykazanego na mapach przerwać prace i uzgodnić kolizję z właściwymi służbami technicznymi.

Zasilanie z stacji transformatorowej nr SN/nN Łękawka 3, S-914 nr TRTS914/1.
Istniejacy system Liniowy TN-C
System ochrony przeciwporażeniowej "Szynkie Wyłączenie Zasilania"

LEGENDA

- proj. przewód AsXSn 4x25 sieci oświetlenia ulicy
- proj. oprawa oświetleniowa mocowana na proj. słupie na wysięgniku, oprawa ze źródłem światła typu LED, II klasa izolacj, IP66, IK09
- projektowane uziemienie - sonda FeZn M18
- SOU - projektowana szafa sterująca oświetleniem drogowym
- projektowany słup wirobetonowy typu E-10,5
- 4A - projektowane złącze bezpiecznikowe z wkładką bezpiecznikową
- 40 m - długość całkowita przewodu napow.
- sł.nr 1 - nr projektowanej oprawy oświetleniowej zgodny z mapą na proj. słupie

4mat
FIRMA PROJEKTOWO-WYKONAWCZA
44-330 Jastrzębie-Zdrój, ul. Kasztanowa 60
kom. 511-695-121, 4matbiuro@gmail.com
www.4mat.net.pl

SKALA	DATA	NR RYS.
-----	4.07.2024	E-03

PROJEKTOWAŁ
mgr inż. Marcin Tront
nr upr. SLK/3640/PWOE/11
Uprawnienia do projektowania i kierowania robotami budowlanymi w specjalności instalacyjnej w zakresie sieci, instalacji i urządzeń elektrycznych i elektroenergetycznych bez ograniczeń

OBIEKT: SIEĆ OŚWIETLENIA DROGOWEGO

NAZWA PROJEKTU: Budowa oświetlenia drogowego w miejscowości Łękawka

RYSUNEK: SCHEMAT ZASILANIA W ENERGIĘ ELEKTRYCZNĄ

SPRAWDZIŁ
inż. Krystian Tront
nr upr. 189/98
Uprawnienia do projektowania specjalności instalacyjnej w zakresie sieci, instalacji i urządzeń elektrycznych i elektroenergetycznych bez ograniczeń

INWESTOR: Gmina Tarnów, ul. Krakowska 19, 33-100 Tarnów

LOKALIZACJA: gm.Tarnów, m.Łękawka, 33-100; działki: 616/6, 616/4, 616/3, 624/1, 617/2,