LEGENDA:

- projektowany słup z oprawą ośw. ulicy z źródłem światła LED
- projektowany przewód napowietrzny sieci oświetlenia ulicznego AsXSn
- 1 - nr proj. słupa z projektowaną oprawą LED
- 617/2 - nr działki przez którą przechodzi inwestycja
- ist - istniejący słup z oprawą oświetlenia drogowego - miejsce zasilania

UWAGA!

1. W pobliżu istniejącego uzbrojenia terenu wykopy poprzedzić przekopem kontrolnym, a prace prowadzić ręcznie pod nadzorem
2. W przypadku stwierdzenia uzbrojenia terenu lub kolizji z obiektami nie wykazanymi na mapie przerwać prace i uzgodnić kolizję z właściwymi służbami technicznymi.
3. Przestrzegać zapisów zawartych w uzgodnieniach i wytycznych.

mat
FIRMA PROJEKTOWO-WYKONAWCZA
44-330 Jastrzębie-Zdrój, ul. Kasztanowa 60
kom. 511-695-121, 4matbiuro@gmail.com
www.4mat.net.pl

SKALA	DATA	NR RYS.
1:500	10.04.2024	E-02

PROJEKTOWAŁ
mgr inż. Marcin Tront
nr upr. SLK/3640/PWOE/11
Uprawnienia do projektowania i kierowania robotami budowlanymi w specjalności instalacyjnej w zakresie sieci, instalacji i urządzeń elektrycznych i elektroenergetycznych bez ograniczeń

OBIEKT: SIEĆ OŚWIETLENIA DROGOWEGO

SPRAWDZIŁ
inż. Krystian Tront
nr upr. 189/98
Uprawnienia do projektowania specjalności instalacyjnej w zakresie sieci, instalacji i urządzeń elektrycznych i elektroenergetycznych bez ograniczeń

NAZWA PROJEKTU: Budowa oświetlenia drogowego w miejscowości Łękawka

RYSUNEK: PROJEKT ZAGOSPODAROWANIA TERENU

INWESTOR: Gmina Tarnów, ul. Krakowska 19, 33-100 Tarnów

LOKALIZACJA: gm.Tarnów, m.Łękawka, 33-100; działki: 616/6, 616/4, 616/3, 624/1, 617/2,

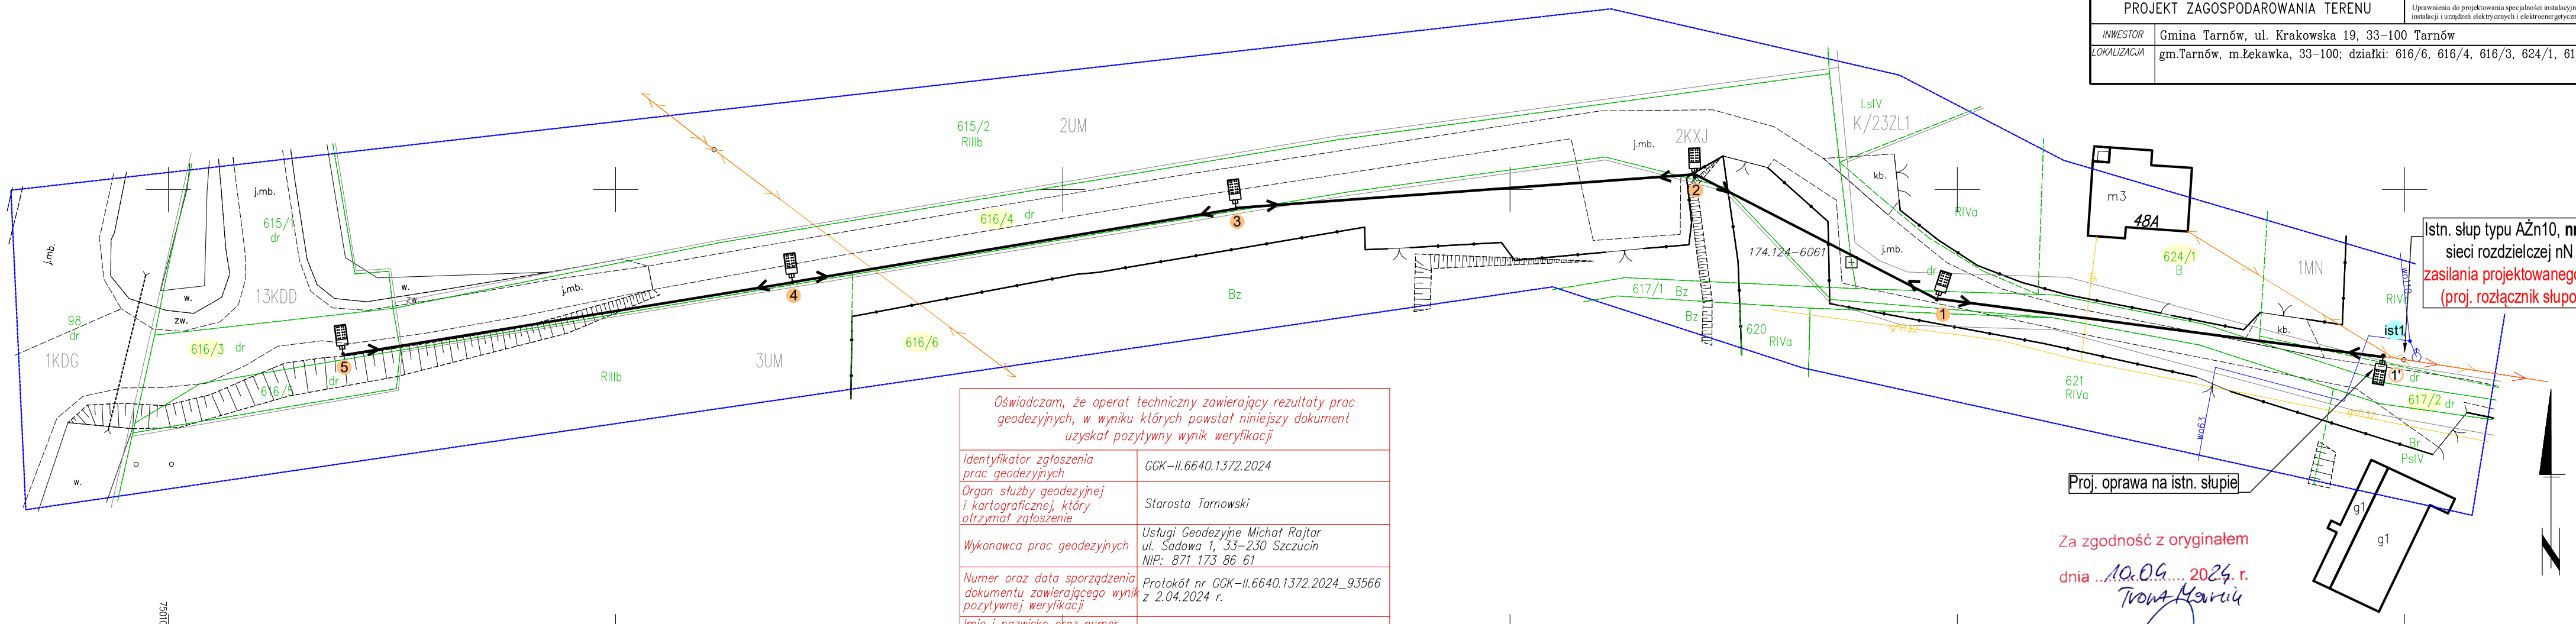

Oświadczam, że operat techniczny zawierający rezultaty prac geodezyjnych, w wyniku których powstał niniejszy dokument uzyskał pozytywny wynik weryfikacji	
Identyfikator zgłoszenia prac geodezyjnych	GGK-II.6640.1372.2024
Organ służby geodezyjnej i kartograficznej, który otrzymał zgłoszenie	Starosta Tarnowski
Wykonawca prac geodezyjnych	Usługi Geodezyjne Michał Rajtar ul. Sadowa 1, 33-230 Szczucin NIP: 871 173 86 61
Numer oraz data sporządzenia dokumentu zawierającego wynik pozytywnej weryfikacji	Protokół nr GGK-II.6640.1372.2024_93566 z 2.04.2024 r.
Imię i nazwisko oraz numer uprawnień ~~zawodowych~~ kierownika prac geodezyjnych	Michał Rajtar nr uprawnień: 22905
Data i podpis kierownika kierownika prac geodezyjnych	Jestem świadomy odpowiedzialności karnej za złożenie fałszywego oświadczenia 2.04.2024 r. GEODETA UPRAWNIONY mgr inż. Michał Rajtar nr upr. zawodowych: 22905

Za zgodność z oryginałem
dnia 10.09.2024 r.
mgr inż. Marcin Tront
Uprawnienia budowlane nr SLK/3640/PWOE/11 do projektowania i kierowania robotami budowlanymi w spec. instalacyjnej w zakresie sieci, instalacji i urządzeń elektrycznych i elektroenergetycznych bez ograniczeń

Układ wsp. płaskich: 2000 strefa 7
Układ wysokościowy: PL-EVRF2007-NH

Legenda:
- zakres opracowania
3UM, 13KDD ... - oznaczenia terenu zgodnie z MPZP
- linia rozgraniczająca tereny o różnym przeznaczeniu zgodnie z MPZP

Nie badano obciążeń służebnościami gruntowymi.

Nie wyklucza się istnienia w terenie innych, nie wykazanych na niniejszej mapie urządzeń podziemnych, które nie były zgłoszone do inwentaryzacji.

sekcja: 7.122.21.06.2.3, 7.122.21.06.2.4
woj.: małopolskie
powiat: tarnowski
Jedn. ewid.: [121609_2] Tarnów Gmina
Obręb: [0006] Łękawka
Działka: 616/4 i inne
Gmina: Tarnów
Miejscowość: Łękawka

MAPA DO CELÓW PROJEKTOWYCH
powstała na podstawie danych numerycznych, oraz pomiaru bezpośredniego w terenie

Skala 1 : 500

Data opracowania mapy: 2024-03-23

WYKONAŁ:

USŁUGI GEODEZYJNE
Michał Rajtar
ul. Sadowa 1, 33-230 Szczucin
tel. 500 144 743
NIP: 871 173 86 61
REGON: 387403436

GEODETA UPRAWNIONY
mgr inż. Michał Rajtar
nr upr. zawodowych: 22905

Podpis jest prawidłowy
Dokument podpisany przez Michał Tadeusz Rajtar
Data: 2024.09.10 06:41:50 CEST

ID zlecenia: GGK-II.6640.1372.2024

Starosta Tarnowski
Dokument podpisany nr GGK-III.6630.369.2024
była przedmiotem narady koordynacyjnej przeprowadzonej za pomocą środków komunikacji elektronicznej
zakończonej w dniu 19-04-2024
Z up. Starosty
Janusz Kliśiewicz - Starosta
Powiatowy w Tarnowie
Podpisano kwalifikowanym podpisem elektronicznym
PRZEWODNICZĄCY NARADY KOORDYNACYJNEJ

Signature Not Verified
Dokument podpisany przez Janusz Kliśiewicz - Starostwo Powiatowe w Tarnowie
Data: 2024.04.19 11:22:57 CEST