

**Gmina Tarnów
zam. ul. Krakowska 19,
33-100 Tarnów**

ZAŚWIADCZENIE

Na podstawie art. 30 ust. 5aa ustawy z dnia 7 lipca 1994r. - Prawo Budowlane (tekst jednolity Dz. U. z 2025r. poz. 418), po rozpatrzeniu wniosku zgłoszenia robót budowlanych z dnia 09.09.2025r., Starosta Tarnowski zaświadcza z Urzędu, że:

nie znajduje podstaw do wniesienia sprzeciwu wobec

zgłoszenia wykonania robót budowlanych polegających na budowie linii energetycznej nN oświetlenia ulicznego, dz. nr 82/3, 71, 81/2, 294/4 w miejscowości Nowodworze, gm. Tarnów. W załączeniu przekazujemy 1 egzemplarz ostemplowanego projektu budowlanego dla ww obiektu.

Autor projektu:

mgr inż. Jerzy Zapolnik -nr upr. MAP/0065/PWOE/03 do projektowania w specjalności instalacyjnej w zakresie sieci, instalacji i urządzeń elektrycznych i elektroenergetycznych bez ograniczeń, wpisana do rejestru PIIB pod nr MAP/IE/0150/04.

Data sporządzenia projektu: wrzesień 2025r.

Niniejsze zaświadczenie uprawnia Inwestora do rozpoczęcia robót budowlanych po zarejestrowaniu w tut. Urzędzie dziennika budowy i zgłoszeniu rozpoczęcia budowy w Powiatowym Inspektoracie Nadzoru Budowlanego w Tarnowie, Al. Solidarności 5-9.

Zachować warunki wynikające z uzyskanych decyzji, opinii, uzgodnień.

Z up. STAROSTY

**mgr inż. Agnieszka Jeleń
DYREKTOR**

Wydziału Urbanistyki, Architektury i Budownictwa

Akt wydano w oparciu o upoważnienie Nr 130.2017 Starosty Tarnowskiego z dnia 28.06.2017r.

Otrzymują:

1x Adresat

/ + 1 egz. zał. nr 1/

Zał. Nr 1 – Projekt budowy linii energetycznej nN oświetlenia ulicznego

Do wiadomości:

1x Urząd Gminy Tarnów /+ kopia zgłoszenia/

1x Powiatowy Inspektorat Nadzoru Budowlanego w Tarnowie, al. Solidarności 5-9

/+kopia zgłoszenia, + 1 egz. zał. nr 1/

Zał. Nr 1 – Projekt budowy linii energetycznej nN oświetlenia ulicznego

1x a/a

Karolina Książek

TRANSELBUD Marcin Maślanka
Jodłówka Wałki 37 M, 33-150 Wola Rzędzińska
NIP 993-017 63-30

STAROSTA TARNOWSKI

PROJEKT ZAGOSPODAROWANIA TERENU

Załącznik nr do zgłoszenia

znak UAB.6743.13.341.2025.16

z dnia 08.09.2025.

NAZWA PROJEKTU:

Budowa linii energetycznej nN oświetlenia ulicznego w m.
Nowodworze gm. Tarnów.

KATEGORIA OBIEKTU BUDOWLANEGO: XXVI

BRANŻA: Elektryczna

Z up. STAROSTY

mgr inż. Agnieszka Jeleń
DYREKTOR

Wydziału Urbanistyki, Architektury i Budownictwa

ADRES OBIEKTU : Nowodworze działki nr : 82/3, 71, 81/2, 294/4

Jednostka ewidencyjna: 121609_2, Tarnów Gmina

Obręb: 0007, Nowodworze

INWESTOR: Gmina Tarnów

33-100 Tarnów, ul. Krakowska 19

Opis	Tytuł Imię i Nazwisko	Nr uprawnień	Pieczętka i podpis
Projektował	mgr inż. Jerzy Zapolnik	MAP/0065/PWOE/03 specjalność instalacyjna w zakresie sieci, instalacji i urządzeń elektrycznych i elektroenergetycznych	mgr inż. Jerzy Zapolnik Uprawnienia budowlane do projektowania i kierowania robotami budowlanymi bez ograniczeń w specjalności instalacyjnej w zakresie sieci, instalacji i urządzeń elektrycznych i elektroenergetycznych nr ewid. MAP/0065/PWOE/03

Wrzesień 2025

Egz. Nr 2....

Spis treści

1. Przedmiot inwestycji.....	3
2. Istniejący stan zagospodarowania terenu	3
3. Projektowane zagospodarowanie terenu	3
4. Zestawienie powierzchni poszczególnych części zagospodarowania działki	3
5. Dane o wpływie eksploatacji górniczej	4
6. Ochrona konserwatorska	4
7. Zagrożenie osuwiskowe.....	4
8. Urządzenia melioracji wodnej	4
9. Obszar oddziaływania obiektu	5
10. Oświadczenie	6
11. Rys. E1 -Projekt zagospodarowania terenu.....	7

1. Przedmiot inwestycji

Przedmiotem niniejszego opracowania jest projekt zagospodarowania terenu dla inwestycji p.t. „Budowa linii energetycznej nN oświetlenia ulicznego w m. Nowodworze gm. Tarnów”.

Inwestorem jest Gmina Tarnów, ul. Krakowska 19, 33-100 Tarnów.

Zakres projektu obejmuje wykonanie odcinka kablowego oświetlenia ulicznego o długości projektowanej sieci elektroenergetycznej oświetlenia ulicznego nN 0,23kV 137 m.

2. Istniejący stan zagospodarowania terenu

Na działkach w niewielkiej odległości od drogi zlokalizowane są budynki, które nie kolidują z projektowaną inwestycją. Działki w projektowanym pasie inwestycji w większości są porośnięte trawą oraz w niewielkim stopniu zadrzewione. Ponadto znajdują się tam również wjazdy do posesji.

Do budowy oświetlenia ulicznego użyte będą nowe słupy nN jak na załączonym planie zagospodarowania działek.

Na działkach objętych inwestycją zlokalizowane są sieci uzbrojenia terenu zaopatrujące w podstawowe media znajdujące się w pobliżu ww. działek budynki.

Występują tam sieci takie jak: gazowa, wodociągowa, kanalizacyjna, elektroenergetyczna nN.

3. Projektowane zagospodarowanie terenu

Projektowane oświetlenie uliczne podpiąć do istniejącego słupa oświetleniowego.

W ramach inwestycji projektuje się:

- budowa linii kablowej nN typu YAKXs 4x35 mm² – 137 m trasy,
- zabudowa słupów nN oświetleniowych S-60PC-3; Wyścięgnik 1m; Oprawa LUG Urbino LED S 40W – 3 szt.,
- zabudowę instalacji uziemiającej – 3 szt.,

Projektowana inwestycja ma charakter typowy dla tego typu lokalizacji (oświetlenie uliczne). Zastosowano typowe rozwiązania techniczne i materiały zgodne z wymaganiami przy tego typu realizacjach.

Uwzględnić uwagi zawarte w protokole z Narady Koordynacyjnej.

4. Zestawienie powierzchni poszczególnych części zagospodarowania działki

Budowa sieci oświetleniowej nie wymaga zestawienia powierzchni zagospodarowania działki, powierzchni dróg, parkingów, placów itp.

5. Dane o wpływie eksploatacji górniczej

Działki nr 82/3, 71, 81/2, 294/4 w miejscowości Nowodworze (obręb 0007) nie są położone na terenie górniczym.

6. Ochrona konserwatorska

Przedmiotowa inwestycja nie znajduje się na terenie objętym ochroną konserwatorską i nie jest wpisana do rejestru zabytków.

7. Zagrożenie osuwiskowe

Działki nr 82/3, 71, 81/2, 294/4 w miejscowości Nowodworze (obręb 0007), na których projektuje się budowę sieci oświetleniowej nie znajdują się w strefie potencjalnych zagrożeń osuwania się mas ziemnych.

8. Urządzenia melioracji wodnej

Na działkach nr 82/3, 71, 81/2, 294/4 w miejscowości Nowodworze (obręb 0007), na których projektuje się budowę sieci oświetleniowej Urząd Gminy Tarnów nie uzyskał informacji dotyczącej występowania urządzeń melioracji wodnych. W związku z powyższym w przypadku napotkania sieci drenarskiej i konieczności jej przełożenia, należy ją zinwentaryzować, zaopiniować projekt jej przebudowy w Nadzorze Wodnym, uzyskać pozwolenie wodno prawne.

9. Obszar oddziaływania obiektu

Obszar oddziaływania obiektu mieści się w całości na działkach nr 82/3, 71, 81/2, 294/4 w miejscowości Nowodworze (obręb 0007).

W oparciu o następujące przepisy prawa:

- Ustawa z dnia 7 lipca 1994 r. Prawo budowlane (Dz. U. z 2017 r. poz. 1332, 1529 z późn. zmianami),
- Ustawa z dnia 27 kwietnia 2001 r. Prawo ochrony środowiska (Dz. U. Nr 62, poz. 627 z późn. zmianami)
- Rozporządzenie Rady Ministrów z 9 listopada 2010 r. w sprawie przedsięwzięć mogących znacząco oddziaływać na środowisko (Dz. U. z 2010 r. Nr 213, poz. 1397 z późn. zmianami)
- Załącznik do Rozporządzenia Ministra Środowiska z dnia 14 czerwca 2007 r. w sprawie dopuszczalnych poziomów hałasu w środowisku (Dz. U. z 2007 r. Nr 120, poz. 826 z późn. zmianami)

Stwierdzono:

Projektowana linii oświetlenia drogowego na działkach nr 82/3, 71, 81/2, 294/4 w miejscowości Nowodworze (obręb 0007 nie ogranicza możliwości swobodnego zagospodarowania działek sąsiednich.

Obszar oddziaływania obiektu, zgodnie z art. 3 pkt 20 Prawa Budowlanego obejmuje działki przedmiotowej inwestycji na których planuje się wykonanie inwestycji.

Obszar oddziaływania obiektu wyznaczono przy uwzględnieniu funkcji, formy, konstrukcji projektowanego obiektu i innych jego cech charakterystycznych, a także

sposobu zagospodarowaniu terenu znajdującego się w otoczeniu projektowanej inwestycji.

Realizacja inwestycji nie powoduje ograniczenia dostępu do drogi publicznej, możliwości korzystania z wody, kanalizacji, energii elektrycznej i ciepłej oraz środków łączności przez osoby trzecie. Nie wpływa również negatywnie na dostęp światła dziennego do pomieszczeń przeznaczonych na pobyt ludzi.

Rozwiązania techniczne oraz sposób zagospodarowania terenu nie powodują uciążliwości związanych z hałasem, wibracjami, zakłóceniami elektrycznymi i promieniowaniem, a także zanieczyszczeniem powietrza, wody i gleby.

Projektowana inwestycja nie spowoduje zagrożeń dla środowiska, higieny i zdrowia jego użytkowników i najbliższego otoczenia oraz nie spowoduje ponadnormatywnego zacielenia działek sąsiednich. W ramach inwestycji nie przewiduje się wycinki drzew.

Wniosek

Obszar oddziaływania obiektu mieści się w całości na działkach, na których został zaprojektowany. Nie będzie negatywnie wpływał na działki sąsiednie.

Projektował:

mgr inż. Jerzy Zapolnik

.....
Uprawnienia budowlane do projektowania i kierowania
robotami budowlanymi bez ograniczeń w specjalności
instalacyjnej w zakresie sieci, instalacji i urządzeń
elektrycznych i elektroenergetycznych
nr ewid. MAP/0065/PWOE/03

10. Oświadczenie

Na podst. art. 34 ust. 3d pkt 3 ustawy z dnia 7 lipca 1994r. Prawo Budowlane (t.j. Dz. U. z 2023r., poz. 682 z późn. zm) oświadczam, że projekt zagospodarowania terenu „Budowa linii energetycznej nN oświetlenia ulicznego w m. Nowodworze gm. Tarnów” na działkach nr 82/3, 71, 81/2, 294/4 w miejscowości Nowodworze (obręb 0007); został sporządzony zgodnie z obowiązującymi przepisami i zasadami wiedzy technicznej.

09-2025

mgr inż. Jerzy Zapolnik

Uprawnienia budowlane do projektowania i kierowania
robotami budowlanymi bez ograniczeń w specjalności
instalacyjnej w zakresie sieci, instalacji i urządzeń
elektrycznych i elektroenergetycznych
nr ewid. MAP/0065/PWOE/03

Podpis jest prawidłowy

Dokument podpisany przez
Janusza Kikiewicza - Starostę
Powiatowe Biuro
Data: 2025.01.30 14:25:39 CET

5537560
7499100

5537560
7499150

LEGENDA:

- Proj. linia nN budowy oświetlenia ulicznego
kablowego YAKXs 4x35 - 227m trasy
- Proj. słup z oprawą oświetleniową
- Proj. rura osłonowa Ø75

PROJEKT ZAGOSPODAROWANIA DZIAŁEK

Investycja:
Budowa linii oświel. ulicznego w m. Nowodworze gm. Tarnów

Lokalizacja:
Nowodworze działki: 82/3, 71, 81/2, 294/4

Branża: Elektryczna

Projektował:
mgr inż. Jerzy Zapolnik
Nr MAP/0065/PW0E/03
specjalność instalacyjna w zakresie
sieci, instalacji i urządzeń
elektrycznych i elektroenergetycznych

Podpis:

PODRISZAUFANY
JERZY
ZAPOLNIK
17.01.2025 21:27:29 (GMT+1)
Dokument podpisany elektronicznie
podpisem autograficznym


Data: styczeń 2025 Skala: 1:500 Nr rysunku: E1

Poświadczam jako projektant, że kopia mapy do celów
projektowych (w wersji elektronicznej) wykorzystana w
niniejszym projekcie jest zgodna z oryginałem mapy do
celów projektowych.

5537450
7499050

5537450
7499100

mgr inż. Jerzy Zapolnik
Uprawnienia budowlane do projektowania i kierowania
robotami budowlanymi bez ograniczeń w specjalności
instalacyjnej w zakresie sieci, instalacji i urządzeń
elektrycznych i elektroenergetycznych
nr ewid. MAP/0065/PW0E/03

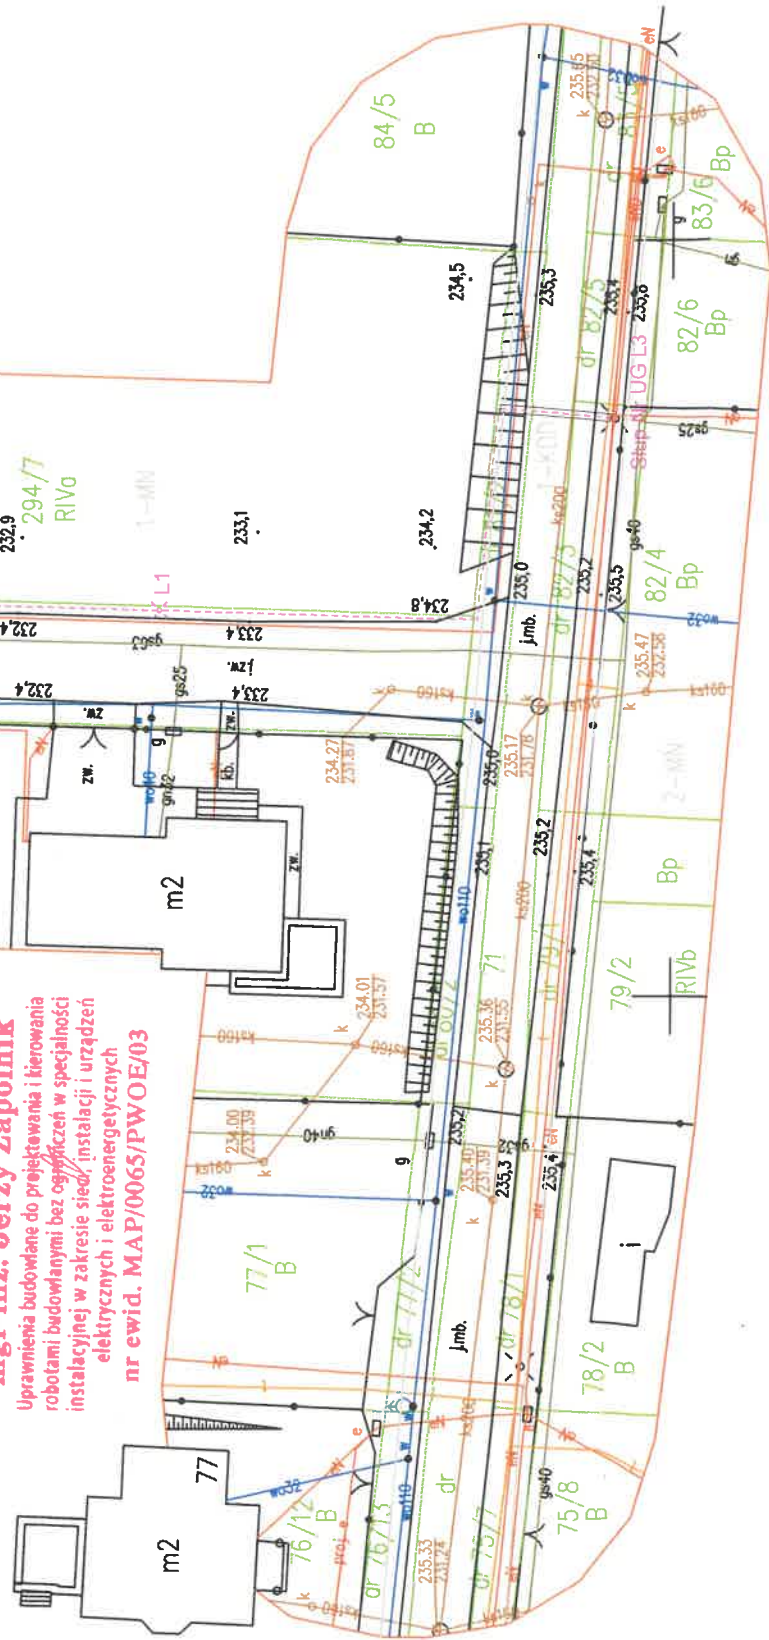

5537400
7499050

LEGENDA:

MN - tereny zabudowy mieszkaniowej jednorodzinnej

KDÓ - tereny dróg publicznych

UWAGA:

-Nie wyklucza się istnienia w terenie innych, nie wykazanych na niniejszej mapie urządzeń podziemnych,
które nie były zgłoszone do inwentaryzacji.

Nr sekcji mapy
zasadniczej: 2
ukt. "2000" 7.123.20.15

Woj. małopolskie
Powiat: tarnowski
Jednostka ewidencyjna:
121609_2 - Tarnów Gmina
Obręb ewidencyjny:
0007 - Nowodworze
Miejscowość: Nowodworze
Działka nr: 77/2, 80/2, 81/2,
294/4

MAPA DO CELÓW
PROJEKTOWYCH

Skala 1:500

powstała na podstawie na podstawie mapy numerycznej
z ODGIK, operatorów archiwalnych oraz pomiaru
bezpośredniego w terenie.

Układ poziomy: "2000"
Poziom odniesienia: PL-EVRF2007-NH
Zaktualizowano w terenie wg stanu z dnia 21.11.2024 r.


ID GGK-II.6640.8767.2024
GEOLAND - Usługi Geodezyjne
Konrad Pyzdek
Łęka 14, 33-112 Tarnowiec
NIP 9930572557 REGON 368634633
tel. 518613649
e-mail: geoland.geodezja@gmail.com

GEODETA UPRAWNIONY


mgr inż. Konrad Pyzdek
Nr upr. zawodowych 23041

Łęka, dnia 28.11.2024 r.

STAROSTA TARNOWSKI

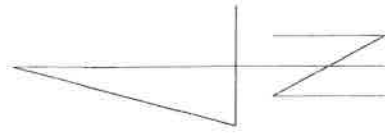

294/1

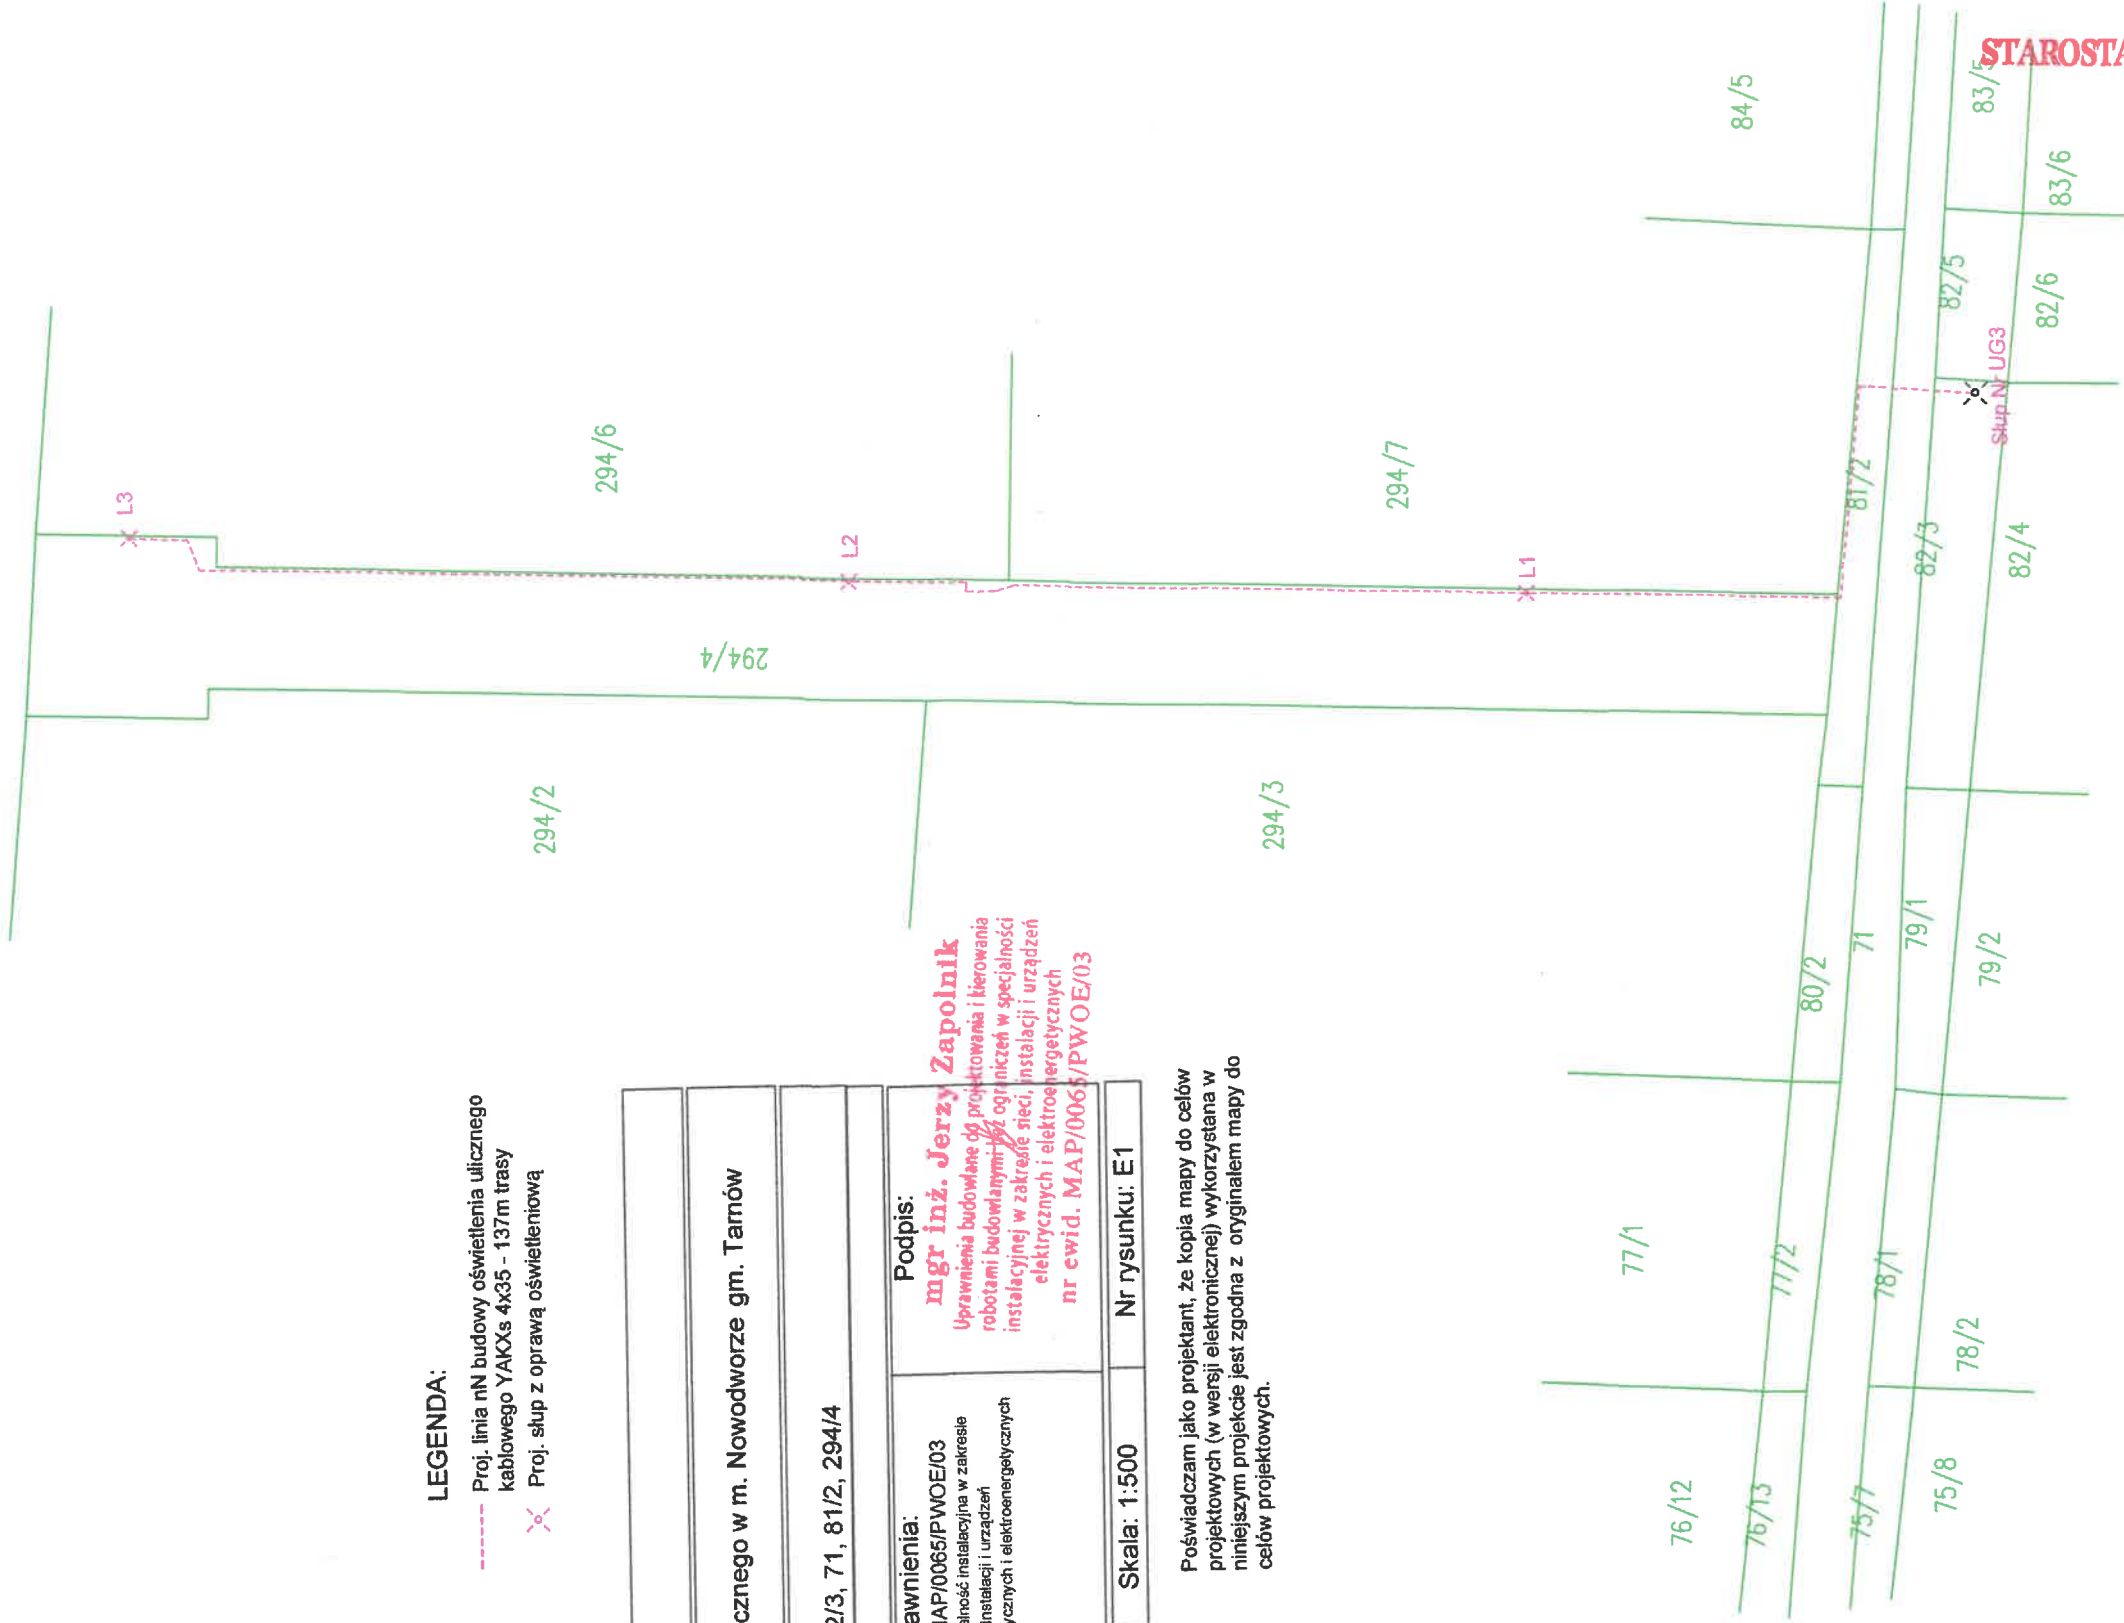

LEGENDA:

- Proj. linia nN budowy oświetlenia ulicznego
kablowego YAKXs 4x35 - 137m trasy
- Proj. słup z oprawą oświetleniową

DZIAŁKI		
Inwestycja: Budowa linii oświel. ulicznego w m. Nowodworze gm. Tarnów		
Lokalizacja: Nowodworze działki: 82/3, 71, 81/2, 294/4		
Branża: Elektryczna		
Projektował: mgr inż. Jerzy Zapolnik	Uprawnienia: Nr MAP/0065/PW0E/03 specjalność instalacyjna w zakresie sieci, instalacji i urządzeń elektrycznych i elektroenergetycznych	Podpis: mgr inż. Jerzy Zapolnik Uprawnienia budowlane do projektowania i kierowania robotami budowlanymi w zakresie ograniczeń w specjalności instalacyjnej w zakresie sieci, instalacji i urządzeń elektrycznych i elektroenergetycznych nr ewid. MAP/0065/PW0E/03

Data: styczeń 2025	Skala: 1:500	Nr rysunku: E1
--------------------	--------------	----------------

Poświadczam jako projektant, że kopia mapy do celów projektowych (w wersji elektronicznej) wykorzystana w niniejszym projekcie jest zgodna z oryginałem mapy do celów projektowych.

STAROSTA TARNOWSKI

PROJEKT ARCHITEKTONICZNO-BUDOWLANY

NAZWA PROJEKTU:

Budowa linii energetycznej nN oświetlenia ulicznego w m.
Nowodworze gm. Tarnów.

KATEGORIA OBIEKTU BUDOWLANEGO: XXVI

BRANŻA: Elektryczna

ADRES OBIEKTU : Nowodworze działki nr : 82/3, 71, 81/2, 294/4

Jednostka ewidencyjna: 121609_2, Tarnów Gmina

Obręb: 0007, Nowodworze

INWESTOR: Gmina Tarnów

33-100 Tarnów, ul. Krakowska 19

Opis	Tytuł Imię i Nazwisko	Nr uprawnień	Pieczętka i podpis
Projektował	mgr inż. Jerzy Zapolnik	MAP/0065/PWOE/03 specjalność instalacyjna w zakresie sieci, instalacji i urządzeń elektrycznych i elektroenergetycznych	mgr inż. Jerzy Zapolnik Uprawnienia budowlane do projektowania i kierowania robotami budowlanymi bez ograniczeń w specjalności instalacyjnej w zakresie sieci, instalacji i urządzeń elektrycznych i elektroenergetycznych nr ewid. MAP/0065/PWOE/03
Sprawdzający	mgr inż. Marcin Kloc	MAP/0281/PWBE/21 specjalność instalacyjna w zakresie sieci, instalacji i urządzeń elektrycznych i elektroenergetycznych	mgr inż. Marcin Kloc Upr. bud. do projektowania i kierowania robotami budowlanymi w specjalności instalacyjnej w zakresie sieci, instalacji i urządzeń elektrycznych i elektroenergetycznych bez ograniczeń Nr ewid.: MAP/0281/PWBE/21 -1-

Wrzesień 2025

Egz. Nr²

Spis treści

1. Rodzaj i kategoria obiektu budowlanego będącego przedmiotem zamierzenia budowlanego	3
2. Przeznaczenie oraz program użytkowy obiektu budowlanego	3
3. Charakterystyczne parametry obiektu budowlanego	3
4. Opinia geotechniczna oraz informacja o sposobie posadowienia obiektu budowlanego	3
5. Wpływ na istniejący drzewostan	4
6. Zdjęcie warstwy ziemi urodzajnej - humusu	4
7. Informacje o zagrożeniach i zasięgu uciążliwości	4
8. Oświadczenia	5

1. Rodzaj i kategoria obiektu budowlanego będącego przedmiotem zamierzenia budowlanego

Budowa linii energetycznej nN oświetlenia ulicznego zaliczana jest do:
Kategoria XXVI - sieci, jak: elektroenergetyczne, telekomunikacyjne, gazowe, ciepłownicze, wodociągowe, kanalizacyjne oraz rurociągi przesyłowe.

2. Przeznaczenie oraz program użytkowy obiektu budowlanego

Projektowana budowa linii energetycznej nN oświetlenia ulicznego w m. Nowodworze gm. Tarnów oświetlać będzie drogi gminne zgodnie z załączonym projektem zagospodarowania terenu Rys. E1.

Użytkowana będzie do oświetlenia dróg przez cały rok.

3. Charakterystyczne parametry obiektu budowlanego

- Długość linii kablowej nN YAKXs 4x35 mm² – 137 m,
- Wysokość słupów 6 m.

4. Opinia geotechniczna oraz informacja o sposobie posadowienia obiektu budowlanego.

Niniejsza opinia została wykonana zgodnie z Rozporządzeniem Ministra Transportu, Budownictwa i Gospodarki Morskiej z dnia 25 kwietnia 2012r w sprawie ustalenia geotechnicznych warunków posadowienia obiektów budowlanych.

W celu wydania opinii geotechnicznej przeprowadzono konsultację z geologiem , zapoznano się z dostępną literaturą oraz materiałami archiwalnymi.

Wykonano wykopy kontrolne o głębokości 0,9 m w miejscu posadowienia projektowanych urządzeń energetycznych. Stwierdzono proste warunki gruntowe o nośności gruntu wystarczającej do posadowienia projektowanych urządzeń energetycznych.

Stwierdzono brak występowania niekorzystnych zjawisk geologicznych oraz fakt, że zwierciadło wód gruntowych jest poniżej poziomu posadowienia projektowanych urządzeń energetycznych.

Głębokości posadowienia obiektów objętych niniejszą dokumentacją wg. kart katalogowych wynoszą 0,9 m.

Linia kablowa niskiego napięcia jest obiektem liniowym , nie wprowadza stref ochronnych.

Zalicza się do I-szej kategorii geotechnicznej.

Mając na uwadze powyższe wyjaśnienia stwierdzono, że dla realizacji projektowanej inwestycji nie są wymagane badania geotechniczne.

5. Wpływ na istniejący drzewostan

Projektowana inwestycja nie ma wpływu na istniejący drzewostan - nie ma potrzeby wycinki drzew.

6. Zdjęcie warstwy ziemi urodzajnej - humusu

W trakcie prac budowlanych ziemnych 30 cm warstwa humusu zostanie zgromadzona na jednym miejscu tak, aby po zakończeniu budowy humus ten został rozplantowany w miejscu zieleni tak, aby można było wykonać ukształtowanie terenu po zakończeniu budowy zapewniające prawidłowe odprowadzenie wody deszczowej - tak, aby jej spływ nie był kierowany na teren sąsiedniej nieruchomości.

7. Informacje o zagrożeniach i zasięgu uciążliwości

Zgodnie z art. 5 ustawy z dnia 7 lipca 1994r - Prawo budowlane (z późn. zm.) instalację oświetlenia ulicznego projektuje się zgodnie z obowiązującymi przepisami oraz zasadami wiedzy technicznej. Projektowana budowa sieci oświetleniowej nie zagraża środowisku oraz nie wpływa ujemnie na higienę oraz zdrowie użytkowników działek i są spełnione wymagania art. 5, ustępu 1 ustawy z dnia 7 lipca 1994r - Prawo budowlane (z późn. zm.).

Inwestycja nie narusza interesów osób trzecich w zakresie:

- zapewnienia dostępu do drogi publicznej,
- możliwości korzystania z wody, kanalizacji, energii elektrycznej i ciepłej oraz ze środków łączności,
- uciążliwości powodowanymi przez hałas, wibracje, promieniowanie.

Projektowane zasilanie elektroenergetyczne niskiego napięcia nie generuje pola elektroenergetycznego i innych szkodliwych zakłóceń oddziałujących na ludzi i środowisko. Obiekt nie będzie miał negatywnego wpływu na powietrze, glebę oraz wody powierzchniowe i podziemne, inwestycja nie powoduje hałasu i nie wpływa ujemnie na higienę i zdrowie użytkowników obiektów na terenie działek inwestycyjnych i sąsiednich. Projektowana sieć oświetlenia ulicznego nie powoduje wibracji-drgań przenoszących się w podłożu gruntowym, powodujących mechaniczne oddziaływanie na ludzi i środowisko. Inwestycja nie zalicza się do przedsięwzięć mogących pogorszyć stan środowiska w rozumieniu przepisów Rozporządzenia Rady Ministrów z dnia 10.09.2019 r. (Dz.U. z 2019r., poz. 1839).

W związku z powyższym zasięg uciążliwości dla projektowanej inwestycji określa się jako 10cm od osi przewodu linii napowietrznej izolowanej po obu stronach linii. Zakres uciążliwości mieści się w granicach działek objętych wnioskiem zgłoszenia budowy.

Projektował:

mgr inż. Jerzy Zapolnik
Uprawnienia budowlane do projektowania i kierowania
robotami budowlanymi bez ograniczeń w specjalności
instalacyjnej w zakresie sieci, instalacji i urządzeń
elektrycznych i elektroenergetycznych
nr ewid. MAP/0065/PW0E/03

Sprawdził:

mgr inż. Marcin Kłoc
Upr. bud. do projektowania i kierowania robotami
budowlanymi w specjalności instalacyjnej
w zakresie sieci, instalacji i urządzeń elektrycznych
i elektroenergetycznych bez ograniczeń
Nr ewid.: MAP/0281/PWBE/21 -1-

8. Oświadczenia

Projektanta:

Na podst. art. 34 ust. 3d pkt 3 ustawy z dnia 7 lipca 1994r. Prawo Budowlane (t.j. Dz. U. z 2023r., poz. 682 z późn. zm) oświadczam, że projekt architektoniczno-budowlany „Budowa linii energetycznej nN oświetlenia ulicznego w m. Nowodworze gm. Tarnów” na działkach nr 82/3, 71, 81/2, 294/4 w miejscowości Nowodworze (obręb 0007); został sporządzony zgodnie z obowiązującymi przepisami i zasadami wiedzy technicznej.

09-2025

mgr inż. Jerzy Zapolnik

Uprawnienia budowlane do projektowania i kierowania
robotami budowlanymi bez ograniczeń w specjalności
instalacyjnej w zakresie sieci, instalacji i urządzeń
elektrycznych i elektroenergetycznych
nr ewid. MAP/0065/PWOE/03

Sprawdzającego:

Na podst. art. 34 ust. 3d pkt 3 ustawy z dnia 7 lipca 1994r. Prawo Budowlane (t.j. Dz. U. z 2023r., poz. 682 z późn. zm) oświadczam, że projekt architektoniczno-budowlany „Budowa linii energetycznej nN oświetlenia ulicznego w m. Nowodworze gm. Tarnów” na działkach nr 82/3, 71, 81/2, 294/4 w miejscowości Nowodworze (obręb 0007); został sporządzony zgodnie z obowiązującymi przepisami i zasadami wiedzy technicznej.

09-2025

mgr inż. Marcin Kloc

Upr. bud. do projektowania i kierowania robotami
budowlanymi w specjalności instalacyjnej
w zakresie sieci, instalacji i urządzeń elektrycznych
i elektroenergetycznych bez ograniczeń
Nr ewid.: MAP/0281/PWBE/21 -1-

ZAŁĄCZNIKI PROJEKTU BUDOWLANEGO

NAZWA PROJEKTU:

Budowa linii energetycznej nN oświetlenia ulicznego w m.
Nowodworze gm. Tarnów.

KATEGORIA OBIEKTU BUDOWLANEGO: XXVI

BRANŻA: Elektryczna

ADRES OBIEKTU : Nowodworze działki nr : 82/3, 71, 81/2, 294/4

Jednostka ewidencyjna: 121609_2, Tarnów Gmina

Obręb: 0007, Nowodworze

INWESTOR: Gmina Tarnów

33-100 Tarnów, ul. Krakowska 19


Opis	Tytuł Imię i Nazwisko	Nr uprawnień	Pieczętka i podpis
Projektował	mgr inż. Jerzy Zapolnik	MAP/0065/PWOE/03 specjalność instalacyjna w zakresie sieci, instalacji i urządzeń elektrycznych i elektroenergetycznych	mgr inż. Jerzy Zapolnik Uprawnienia budowlane do projektowania i kierowania robotami budowlanymi bez ograniczeń w specjalności instalacyjnej w zakresie sieci, instalacji i urządzeń elektrycznych i elektroenergetycznych nr ewid. MAP/0065/PWOE/03

Wrzesień 2025

Egz. Nr ...²

Spis treści

1. Uprawnienia budowlane	3
2. Izba projektanta.....	6
3. Decyzja Gminy Tarnów	7
4. Protokół z narady koordynacyjnej	10
5. Informacja BIOZ	14

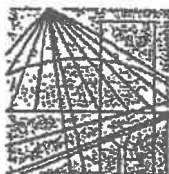

MOIIB.OKK.7131/87/03

DECYZJA

Na podstawie art.24 ust. 1 pkt 2 ustawy z dnia 15 grudnia 2000 r. o samorządach zawodowych architektów, inżynierów budownictwa oraz urbanistów (Dz. U. z 2001 r. Nr 5 poz. 42, z późn. zm.), art. 12 ust. 3, art. 13 ust. 1 pkt 1 i 2, art. 14 ust. 1 pkt 5 ustawy z dnia 7 lipca 1994 r. Prawo budowlane (tekst jednolity: Dz. U. z 2000 r. Nr 106 poz. 1126 z późn. zm.), § 9 ust. 1 rozporządzenia Ministra Gospodarki Przestrzennej i Budownictwa z dnia 30 grudnia 1994 r. w sprawie samodzielnych funkcji technicznych w budownictwie (Dz. U. z 1995 r. Nr 8 poz. 38, z późn. zm.) oraz art.104 ustawy z dnia 14 czerwca 1960 r. Kodeks postępowania administracyjnego (tekst jednolity: Dz. U. z 2000 r. Nr 98, poz. 1071 z późn. zm.)

Małopolska Okręgowa Komisja Kwalifikacyjna stwierdza, że

Pan Jerzy Zapolnik - mgr inż. elektryk
urodzony dnia 28.09.1965 r. w Siekierce
uzyskał

UPRAWNIENIA BUDOWLANE

numer ewidencyjny MAP/0065/PWOE/03

do projektowania i kierowania robotami budowlanymi bez ograniczeń
w specjalności instalacyjnej w zakresie sieci, instalacji i urządzeń
elektrycznych i elektroenergetycznych.

UZASADNIENIE

Okręgowa Komisja Kwalifikacyjna Małopolskiej Okręgowej Izby Inżynierów Budownictwa w Krakowie na podstawie protokołów z postępowania kwalifikacyjnego oraz z przeprowadzonego egzaminu, uchwałą Nr 21 z dnia 16 grudnia 2003 r. stwierdziła, że Pan Jerzy Zapolnik posiada wymagane prawem wykształcenie i praktykę zawodową konieczną do uzyskania uprawnień budowlanych w wyżej wymienionej specjalności i uzyskał pozytywny wynik egzaminu na uprawnienia budowlane.

POUCZENIE

Od niniejszej decyzji służy odwołanie do Krajowej Komisji Kwalifikacyjnej Polskiej Izby Inżynierów Budownictwa w Warszawie, za pośrednictwem Małopolskiej Okręgowej Izby Inżynierów Budownictwa w Krakowie w terminie 14 dni od daty jej doręczenia.

Skład Orzekający
Okręgowej Komisji Kwalifikacyjnej:

1. mgr inż. Piotr Lechowicz

2. mgr inż. Stefan Poptawski

3. dr inż. Jerzy Tworek

Przewodniczący
Okręgowej Komisji Kwalifikacyjnej

dr inż. Stanisław Karczmarczyk

Przewodniczący
Małopolskiej Okręgowej Izby
Inżynierów Budownictwa

dr inż. Zygmunt Rawicki

Otrzymują:

1. Pan Jerzy Zapolnik
ul. Brandstaettera 16/19
33-100 Tarnów
2. Główny Inspektor Nadzoru Budowlanego
3. n/a



Okręgowa Komisja Kwalifikacyjna
Sygn. akt MAP OIIB/KK/0054-0036/21

DECYZJA

Na podstawie art. 24 ust. 1 pkt 2 ustawy z dnia 15 grudnia 2000 r. o samorządach zawodowych architektów oraz inżynierów budownictwa (*tekst jednolity: Dz. U. z 2019 r., poz. 1117*), art. 12 ust. 2 i ust. 3, ust. 4c pkt 3, art. 14 ust. 1 pkt 4 lit. c, art. 15a ust. 1 i ust. 22 ustawy z dnia 7 lipca 1994 r. Prawo budowlane (*tekst jednolity: Dz. U. z 2020 r., poz. 1333 z późn. zm.*), po ustaleniu, że zostały spełnione warunki w zakresie przygotowania zawodowego oraz po złożeniu egzaminu na uprawnienia budowlane z wynikiem pozytywnym

Pan Marcin Tomasz Kloc

magister inżynier

kierunek: Elektrotechnika

ur. dnia 14.08.1986 r. w Tarnowie

otrzymuje

UPRAWNIENIA BUDOWLANE

numer ewidencyjny MAP/0281/PWBE/21

**do projektowania i kierowania robotami budowlanymi
w specjalności instalacyjnej w zakresie sieci, instalacji i urządzeń
elektrycznych i elektroenergetycznych
bez ograniczeń.**

Uprawnienia budowlane nadane niniejszą decyzją:

I. Na mocy art. 12 ust. 1 pkt 1 - 5, art. 13 ust. 3 i 4 ustawy - Prawo budowlane (*tekst jednolity: Dz. U. z 2020 r., poz. 1333 z późn. zm.*), w zakresie objętym wyżej wymienioną specjalnością, niniejsze uprawnienia stanowią podstawę do:

- 1) *projektowania, sprawdzania projektów architektoniczno-budowlanych i technicznych oraz sprawowania nadzoru autorskiego.*
- 2) *kierowania budową lub innymi robotami budowlanymi.*
- 3) *kierowania wytwarzaniem konstrukcyjnych elementów budowlanych oraz nadzoru i kontroli technicznej wytwarzania tych elementów,*
- 4) *wykonywania nadzoru inwestorskiego.*
- 5) *sprawowania kontroli technicznej utrzymania obiektów budowlanych.*

II. Na mocy art. 15a ust. 22 ustawy - Prawo budowlane (*tekst jednolity: Dz. U. z 2020 r., poz. 1333 z późn. zm.*) uprawnniają do:

projektowania obiektu budowlanego i kierowania robotami budowlanymi związanymi z obiektem budowlanym, takim jak: sieci, instalacje i urządzenia elektryczne i elektroenergetyczne, w tym kolejowe, trolejbusowe i tramwajowe sieci trakcyjne, sieci trakcyjne metra, wraz z instalacjami i urządzeniami technicznymi zasilania, w tym kolejowej, trolejbusowej i tramwajowej sieci trakcyjnej, sieci trakcyjne metra oraz elektrycznego ogrzewania rozjazdów.

Zgodnie z art. 15a ust. 1 w/w ustawy uprawnienia budowlane do projektowania w odpowiedniej specjalności uprawnniają do sporządzania projektu zagospodarowania działki lub terenu, w zakresie tej specjalności.

UZASADNIENIE

W związku z uwzględnieniem w całości żądania strony, na podstawie art. 107 § 4 ustawy z dnia 14 czerwca 1960 r. – Kodeks postępowania administracyjnego (t.j. Dz. U. z 2021 r. poz. 735, z późn. zm.), zwanej dalej „K.p.a.”, odstępuje się od uzasadnienia decyzji.

Pouczenie

Od niniejszej decyzji służy odwołanie do Krajowej Komisji Kwalifikacyjnej Polskiej Izby Inżynierów Budownictwa w Warszawie, za pośrednictwem Okręgowej Komisji Kwalifikacyjnej Małopolskiej Okręgowej Izby Inżynierów Budownictwa w terminie 14 dni od dnia jej doręczenia.

Zgodnie z treścią art. 127a K.p.a.:

§ 1. W trakcie biegu terminu do wniesienia odwołania strona może zrzec się prawa do wniesienia odwołania wobec organu administracji publicznej, który wydał decyzję.

§ 2. Z dniem doręczenia organowi administracji publicznej oświadczenia o zrzeczeniu się prawa do wniesienia odwołania przez ostatnią ze stron postępowania, decyzja staje się ostateczna i prawomocna.

W przypadku złożenia przez stronę oświadczenia o zrzeczeniu się prawa do odwołania od decyzji (określonego w § 2) stronie nie przysługuje prawo do odwołania się ani skargi do sądu administracyjnego.

Skład Orzekający
Okręgowej Komisji Kwalifikacyjnej:

1. Przewodniczący Okręgowej Komisji Kwalifikacyjnej
dr inż. Marian Płachecki
2. Członek Składu Orzekającego
mgr inż. Małgorzata Boryczko
3. Członek Składu Orzekającego
mgr inż. Krzysztof Gajewski

.....
.....
.....



Otrzymują:

1. Pan Marcin Kłoc
2. Główny Inspektor Nadzoru Budowlanego
3. a/a



Zaświadczenie

o numerze weryfikacyjnym:

MAP-3AH-2JA-7LM *

Pan Jerzy Zapolnik o numerze ewidencyjnym MAP/IE/0150/04

adres zamieszkania ul. Nowa 32, 33-112 Tarnowiec

jest członkiem Małopolskiej Okręgowej Izby Inżynierów Budownictwa i posiada wymagane ubezpieczenie od odpowiedzialności cywilnej.

Niniejsze zaświadczenie jest ważne od 2025-01-01 do 2025-12-31.

Zaświadczenie zostało wygenerowane elektronicznie i opatrzone bezpiecznym podpisem elektronicznym weryfikowanym przy pomocy ważnego kwalifikowanego certyfikatu w dniu 2025-01-09 roku przez:

Mirosław Boryczko, Przewodniczący Rady Małopolskiej Okręgowej Izby Inżynierów Budownictwa.

Zgodnie z art. 78¹ K.c.

§ 1. Do zachowania elektronicznej formy czynności prawnej wystarcza złożenie oświadczenia woli w postaci elektronicznej i opatrzenie go kwalifikowanym podpisem elektronicznym.

§ 2. Oświadczenie woli złożone w formie elektronicznej jest równoważne z oświadczeniem woli złożonym w formie pisemnej.

* Weryfikację poprawności danych w niniejszym zaświadczeniu można sprawdzić za pomocą numeru weryfikacyjnego zaświadczenia na stronie Polskiej Izby Inżynierów Budownictwa www.piib.org.pl lub kontaktując się z biurem właściwej Okręgowej Izby Inżynierów Budownictwa.



**® P O L S K A
I Z B A
INŻYNIERÓW
BUDOWNICTWA**

o numerze weryfikacyjnym:

MAP-GZ7-8Y6-JN1 *

Pan Marcin Tomasz Kloc o numerze ewidencyjnym MAP/IE/0283/21

adres zamieszkania Ładna 198, 33-156 Skrzyszów

jest członkiem Małopolskiej Okręgowej Izby Inżynierów Budownictwa i posiada wymagane ubezpieczenie od odpowiedzialności cywilnej.

Niniejsze zaświadczenie jest ważne od 2025-01-01 do 2025-12-31.

Zaświadczenie zostało wygenerowane elektronicznie i opatrzone bezpiecznym podpisem elektronicznym weryfikowanym przy pomocy ważnego kwalifikowanego certyfikatu w dniu 2024-12-10 roku przez:

Mirosław Boryczko, Przewodniczący Rady Małopolskiej Okręgowej Izby Inżynierów Budownictwa.

Zgodnie z art. 78¹ K.c.

§ 1. Do zachowania elektronicznej formy czynności prawnej wystarczy złożenie oświadczenia woli w postaci elektronicznej i opatrzenie go kwalifikowanym podpisem elektronicznym.

§ 2. Oświadczenie woli złożone w formie elektronicznej jest równoważne z oświadczeniem woli złożonym w formie pisemnej.

* Weryfikację poprawności danych w niniejszym zaświadczeniu można sprawdzić za pomocą numeru weryfikacyjnego zaświadczenia na stronie Polskiej Izby Inżynierów Budownictwa www.pilb.org.pl lub kontaktując się z biurem właściwej Okręgowej Izby Inżynierów Budownictwa.



D E C Y Z J A

Na podstawie art. 39 ust. 3 i 3a ustawy z dnia 21 marca 1985 r. o drogach publicznych (Dz. U. z 2024 r. poz. 320 t.j.) w zw. z § 97 rozporządzenia Ministra Infrastruktury z dnia 24 czerwca 2022 r., w sprawie przepisów techniczno-budowlanych dotyczących dróg publicznych (Dz. U. z 2022 r., poz. 1518). i art. 104 Kodeksu Postępowania Administracyjnego (Dz. U. z 2024 r. poz. 572 t.j.), po rozpatrzeniu wniosku z dnia 09.01.2025 r. złożonego przez Pana Marcina Maślanka prowadzącego działalność gospodarczą: Trans El Bud Marcin Maślanka, Jodłówka Wałki 37M, 33-150 Wola Rzędzińska, reprezentującego Gmina Tarnów, ul. Krakowska 19, 33-100 Tarnów w sprawie wyrażenia zgody na lokalizację projektowanego oświetlenia drogowego w pasie drogowym dz. nr 294/4, 81/2, 82/3, 71 w miejscowości Nowodworze

Z E Z W A L A M

Wnioskodawcy na lokalizację projektowanego oświetlenia drogowego w pasie drogowym dz. nr 294/4, 81/2, 82/3, 71 miejscowości Nowodworze, zgodnie z załączoną mapą sytuacyjną stanowiącą załącznik do wniosku o wydanie niniejszej decyzji, pod następującymi warunkami:

1. Spełnienia warunków uzgodnień i decyzji o pozwoleniu na budowę lub zgłoszenie robót.
2. Poprzeczny odcinek sieci oświetleniowej w pasie drogowym dz. nr 82/3, 71, 81/2 wykonać metodą bezwykopową (przepych, przewiert) w rurze osłonowej, nie stwarzając zagrożeń i utrudnień w ruchu, zgodnie z uzgodnieniami branżowymi; nie uszkadzając istniejącej nawierzchni asfaltowej.
3. Podłużny odcinek oświetleniowej w pasie drogi oznaczonej dz. nr 81/2, 294/4 wykonać rozkopem, nie stwarzając zagrożeń i utrudnień w ruchu, zgodnie z uzgodnieniami branżowymi.
4. Roboty należy prowadzić w wykopach wąkoprzestrzennych rozpartych z odpowiednim zabezpieczeniem ścian przed możliwością ich obrywania się. Przy zasypywaniu wykopu należy zagęścić podłoże warstwami.
5. W miejscu kolizji z innymi sieciami należy zastosować rurę osłonową dwudzielną.
6. Usytuowanie urządzeń infrastruktury technicznej w pasie drogowym musi spełniać wszystkie warunki określone w § 97 rozporządzenia Ministra Infrastruktury z dnia 24 czerwca 2022 r., w sprawie przepisów techniczno-budowlanych dotyczących dróg publicznych (Dz. U. z 2022 r., poz. 1518).
7. Zgodnie z art. 40 ust. 13a ustawy o drogach publicznych (Dz. U. z 2024 r. poz. 320 t.j.) za umieszczenie urządzeń infrastruktury technicznej w pasie drogowym jego właściciel zobowiązany będzie dokonać opłat rocznych. Za pierwszy rok umieszczenia urządzeń w pasie drogowym opłatę uiścić należy w terminie 14 dni od dnia, w którym decyzja ustalająca ich wysokość stała się ostateczna. Natomiast za lata następne w terminie do 15 stycznia każdego roku, z góry za dany rok.
8. Po zakończeniu pasa drogowy doprowadzić do poprzedniego stanu użyteczności oraz zwrócić się z wnioskiem o ustalenie terminu odbioru robót.
9. Jeżeli budowa, przebudowa lub remont drogi wymagać będzie przełożenia urządzenia infrastruktury technicznej, koszt tego przełożenia ponosi właściciel tego urządzenia. (art.39 ust. 5 ustawy z dnia 21 marca 1985 r. o drogach publicznych (Dz. U. z 2024 r. poz. 320 t.j.)

Niniejsza decyzja upoważnia stronę do przedstawienia właściwym organom celem uzyskania pozwolenia na budowę lub zgłoszenia robót budowlanych.

10. Pozwolenie na budowę powinno zawierać zapis o konieczności spełnienia warunków zawartych w decyzji.
11. Zezwolenie zarządcy drogi wyrażone w niniejszej decyzji nie jest równoznaczne z pozwoleniem na prowadzenie robót w pasie drogowym.
12. W związku z planowaną przez Inwestora realizacją zadania polegającą na umieszczeniu urządzeń w pasie drogowym dz. nr 294/4, 81/2, 82/3, 71. Strona powinna uzyskać prawomocną decyzję o pozwoleniu na budowę lub zgłoszenie robót, a następnie na minimum 14 dni przed planowanym zajęciem pasa drogowego wystąpić do zarządcy drogi o wydanie decyzji administracyjnej na zajęcie pasa drogowego celem wykonania ww. robót i umieszczenia urządzeń zgodnie z art. 40

ust.1 do 6 ustawy o drogach publicznych (Dz. U. z 2023 r. poz. 645 t.j.) oraz Uchwałą Rady Gminy Tarnów nr XI/175/2019 w sprawie ustalenia stawek opłat za zajmowanie pasa drogowego dla dróg, których zarządcą jest Wójt Gminy Tarnów (Dz. Urz. Woj. Młp. z 2020 r. poz. 277)

UZASADNIENIE

Wnioskodawca złożył wniosek w dniu 09.01.2025 r. o wyrażenie zgody na lokalizację projektowanego oświetlenia drogowego w pasie drogowym dz. nr 294/4, 81/2, 82/3, 71 w miejscowości Nowodworze.

Zgodnie z art. 39 ust.1 pkt 1 ustawy o drogach publicznych zabronione jest lokalizowanie obiektów i urządzeń infrastruktury technicznej niezwiązanej z potrzebami zarządzania drogami lub potrzebami ruchu drogowego. Wyjątek stanowi zapis ust. 3 cyt. przepisu, zgodnie z którym w szczególnie uzasadnionych przypadkach umieszczenie w pasie drogowym urządzeń niezwiązanych z potrzebami ruchu może nastąpić wyłącznie za zezwoleniem właściwego zarządcy drogi. Z przywołanych przepisów wynika jednoznacznie, że ustawodawca w celu ochrony pasa drogowego przeznaczonego do prowadzenia ruchu lub postoju pojazdów oraz ruchu pieszych wprowadził zakaz umieszczenia w nim w/w urządzeń. Warunkiem odstępstwa od tego zakazu jest wystąpienie w konkretnej sprawie szczególnie uzasadnionego przypadku. Udzielenie zatem rzeczowego zezwolenia winno mieć charakter wyjątkowy.

Zgodnie z § 97 rozporządzenia Ministra Infrastruktury w sprawie przepisów techniczno-budowlanych dotyczących dróg publicznych i ich usytuowanie umieszczenie w pasie drogowym urządzeń infrastruktury technicznej nie związanej z drogą, do których powoływany przepis zalicza infrastrukturę wodociągową nie może naruszać elementów technicznych drogi oraz nie może przyczyniać się do czasowego lub trwałego zagrożenia bezpieczeństwa ruchu albo zmniejszenia wartości użytkowej drogi. Wnioskowane urządzenie powinno spełniać wszystkie warunki określone w cytowanym przepisie.

W uznaniu organu I instancji w niniejszej sprawie zachodzą przesłanki określone w art.39 ust.3 ustawy uzasadniające wyrażenie zgody na lokalizowanie w pasie drogowym w.w. urządzeń infrastruktury technicznej. Lokalizacja nie powinna wpływać negatywnie na funkcjonowanie układu drogowego pod warunkiem zachowania przez Stronę wnioskującą w.w. warunków.

Decyzję wydano zgodnie ze złożonym wnioskiem Strony i jego załącznikami, w oparciu o cytowane na wstępie do decyzji przepisy prawne.

POUCZENIE

Od niniejszej decyzji służy odwołanie do Samorządowego Kolegium Odwoławczego w Tarnowie w terminie 14 dni od doręczenia decyzji, za pośrednictwem zarządcy drogi.

Na podstawie ustawy z dnia 14 czerwca 1960 r. Kodeks postępowania administracyjnego (Dz. U. z 2024 r. poz. 572 t.j.) art. 127 a § 1. Strona może zrzec się prawa do wniesienia odwołania wobec organu administracji publicznej, który wydał decyzję oraz §2. Z dniem doręczenia organowi administracji publicznej oświadczenia o zrzeczeniu się prawa do wniesienia odwołania przez ostatnią ze stron postępowania, decyzja staje się ostateczna i prawomocna.

Podanie zwolniono z opłaty skarbowej zgodnie z art. 2 ust. 1 pkt. 2 ustawy o opłacie skarbowej z dnia 16 listopada 2006 r. /Dz. U. z 2023r. poz. 2111 t.j./

Stwierdza się, że zgodnie z art. 130 § 4 KPA
decyzja niniejsza jest ostateczna

z dniem 09.01.2025
Tarnów, dnia 19.01.2025


Z up. WÓJTA

mgr Aneta Błyskał
Sekretarz Gminy Tarnów

Z up. WÓJTA

Sławomir Wołosik
Zastępca Wójta Gminy Tarnów

Otrzymują:
1 x Adresat,
1 x A/a. MS

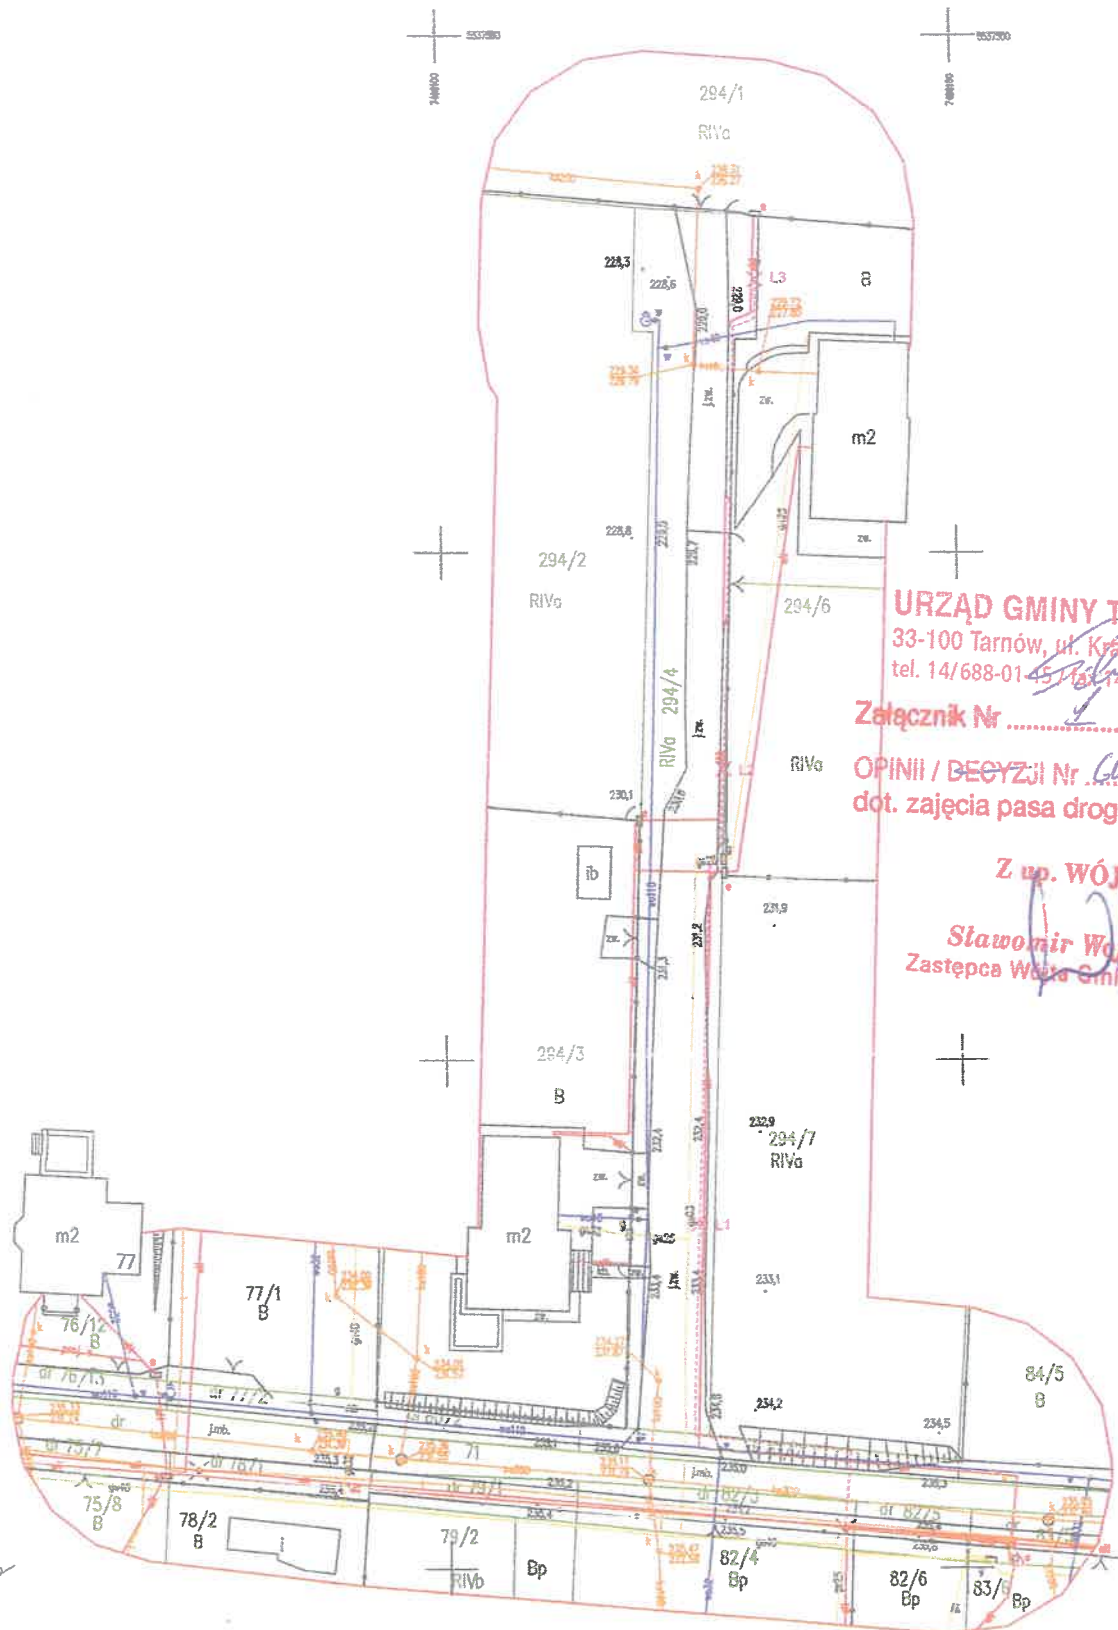

URZĄD GMINY TARNÓW
33-100 Tarnów, ul. Krakowska 19
tel. 14/688-01-15 / fax 14/688-01-30

Załącznik Nr

OPINII / BECZJi Nr *Ch. 682-2PD 24-2025*
dot. zajęcia pasa drogowego

Z up. WÓJTA

Sławomir Wojasik
Zastępca Wójta Gminy Tarnów

LEGENDA:

tereny zabudowy mieszkaniowej jednorodzinnej
tereny dróg publicznych

UWAGA:

— Nie wyklucza się istnienia w terenie innych, nie wykazanych na niniejszej mapie urządzeń podziemnych, które nie były zgłoszone do inwentaryzacji.

Nr sekcji mapy
zasadniczej: 2
ukł "2000" 7.123.20.15

Woj. małopolskie
Powiat: tarnowski
Jednostka ewidencyjna:
121609_2 — Tarnów Gmina
Obręb ewidencyjny:
0007 — Nowodworze
Miejscowość: Nowodworze
Działka nr: 77/2, 80/2, 81/2, 294/1, 294/2, 294/3, 294/4, 294/6, 294/7, 77/1, 77/2, 78/2, 79/2, 82/4, 82/6, 83/5, 84/5

MAPA DO CELÓW PROJEKTOWYCH

Skala 1:500

powstała na podstawie na podstawie mapy numerycznej
z ODGK, operatów archiwalnych oraz pomiarów
bezpośredniego w terenie.

Układ poziomy: "2000"
Pojęcie odniesienia: PL-EVRF2007-NH

Zaktualizowano w terenie wg stanu z dnia 21.11.2024 r.

ID/GGK-II.6640.8767.2024

Łąckanka, dnia 26.11.2024 r.

Tarnów, dn. 30.01.2025 r.

STAROSTA TARNOWSKI

Znak sprawy: GGK-III.6630.68.2025

ODPIS
PROTOKOŁU Z NARADY KOORDYNACYJNEJ
zakończonej w dniu 30.01.2025 r.
w sprawie usytuowania projektowanej sieci uzbrojenia terenu

Przedmiot narady:	Budowa oświetlenia ulicznego.
Lokalizacja:	Tarnów Gmina Obręb: Nowodworze, dz.: 71, 81/2, 82/3, 294/4
Wnioskodawca:	ZAPOLNIK JERZY ul. Nowa 32, 33-112 Tarnowiec
Projektant:	JERZY ZAPOLNIK Inne upr.: budowlane: MAP/0065/PWOE/03
Przewodniczący:	Janusz Klisiewicz - kierownik Referatu Uzgadniania Projektowanych Sieci Uzbrojenia Terenu
Sposób przeprowadzenia narady:	elektroniczny
Data wpływu:	17.01.2025 r.

PODSUMOWANIE NARADY

Uzgodniono pozytywnie z uwagami

Lista uczestników narady koordynacyjnej wraz z uwagami

Lp.	Nazwa instytucji Sposób uczestnictwa	Stanowisko Uwagi	Imię i nazwisko uczestnika
1	TAURON Dystrybucja S.A. Oddział w Tarnowie ul. Lwowska 72-96b 33-100 Tarnów elektroniczny	Stanowisko pozytywne 1.Uzgadnia się z uwagą, że prace w pobliżu urządzeń podziemnych TAURON Dystrybucja S.A. należy wykonać ręcznie, zgodnie z obowiązującymi normami. Wskazane jest ze względu na bezpieczeństwo osób i mienia, by przed przystąpieniem do prac wystąpić do TAURON Dystrybucja S.A. Oddział w Tarnowie - Region SN/nN Tarnów o nadzór branżowy. 2.Uzgadnia się z uwagą, że prace w pobliżu urządzeń podziemnych TAURON Dystrybucja S.A., należy wykonać ręcznie, zgodnie z obowiązującymi normami. Kable elektroenergetyczne będące w kolizji poprzecznej z planowaną inwestycją należy zaprojektować jako przejście w rurze osłonowej. Należy stosować następujące średnice rur ochronnych: Dla kabli 1kV rury o średnicy 110mm koloru niebieskiego, Dla kabli SN rury minimum 160mm koloru czerwonego. Zabezpieczenie kabli wykonać zgodnie z wytycznymi stanowiącymi załącznik do uzgodnienia. 3.Kategorycznie zabraniamy prowadzenia robót ziemnych sprzętem mechanicznym bez nadzoru w odległości mniejszej niż 2m od	Radosław Dychtoń

Dokument wygenerował(a): Janusz Klisiewicz, dn. 30-01-2025 14:26:30

Jeżeli dokument jest wystawiony elektronicznie, to nie wymaga podpisu analogowego ani pieczęci, lecz wymaga podpisu elektronicznego.

Uwaga: podpis elektroniczny jest niewidoczny – można go zweryfikować tylko odpowiednim programem

		zlokalizowanego przekopem kontrolnym kabla Wytyczne do zabezpieczenia kabli 1.Kable elektroenergetyczne będące w kolizji poprzecznej z planowaną inwestycją należy zabezpieczyć dzieloną rurą osłonową przepustu wychodzącego po 0,5m poza jezdnię /wjazd/chodnik/oś obiektu liniowego. 2.Należy stosować następujące średnice rur ochronnych: a)Dla kabli 1 kV rury o średnicy minimum 110mm koloru niebieskiego. b)Dla kabli SN rury minimum 160mm koloru czerwonego. 3.W przypadku występowania kabli elektroenergetycznych zabrania się prowadzenia robót ziemnych sprzętem mechanicznym w odległości mniejszej niż 2 m od kabla zlokalizowanego przekopem kontrolnym. Kable można odkopać tylko do strefy ochronnej tj. folii lub cegły – zabrania się odkrywania czynnych kabli energetycznych. 4.Przed przystąpieniem do prac w pobliżu czynnych urządzeń TD S.A. należy z odpowiednim wyprzedzeniem, uzyskać zgodę na wyłączenia odpowiednich urządzeń energetycznych poprzez złożenie wniosku ZUD-CUP dostępnego na stronie internetowej TD S.A. 5.Wszelkie prace na istniejących urządzeniach energetycznych będących własnością TAURON Dystrybucja S.A. należy wykonywać z zachowaniem szczególnych środków ostrożności pod nadzorem służb energetycznych Regionu SN/nN Tarnów, a następnie zgłosić celem dokonania odbioru robót zanikowych. 6.Wszelkie koszty wynikające z ww. prac (np. nadzoru, wyłączeń, dopuszczeni, identyfikacji kabli, najmu agregatów prądotwórczych) pokrywa Wnioskodawca. 7.Prace przy urządzeniach energetycznych powinny być wykonywane przez pracowników posiadających odpowiednie kwalifikacje (uprawnienia SEP), zgodnie z obowiązującymi normami i przepisami. 8.W przypadku wystąpienia niewystarczającej głębokości położenia istniejących kabli energetycznych – zgodnie z wymogami obowiązujących przepisów i norm – oraz innych utrudnień technicznych (np. mufy) należy przewidzieć możliwość przełożenia kabla/kabli energetycznych poprzez wykonanie wstawek kablowych, w przypadku zmiany niwelety gruntu należy przewidzieć przełożenia urządzeń na normatywne głębokości. W takim przypadku należy wystąpić z wnioskiem o określenie nowych warunków technicznych usunięcia kolizji sieci elektroenergetycznej.	
2	Tarnowskie Wodociągi Sp. z o.o. Narutowicza 37, 33-100 Tarnów elektroniczny	Stanowisko pozytywne Uzgodniono. Linie oświetleniową lokalizować w odległości 1,0 m od istniejącej sieci wodociągowej dn 110.Lampę oświetleniową lokalizować w odległości 1,0 m od istniejącego przyłącza wodociągowego dn 40. Na skrzyżowaniu projektowanej linii oświetleniowej z istniejącą siecią wodociągową dn 110 , siecią kanalizacyjną dn 200, przyłączem wodociągowym dn 40, przyłączem kanalizacyjnym dn 160, należy na linię oświetleniową założyć rury ochronne a odbiór zgłosić do Tarnowskich Wodociągów. Nadzór płatny.Rury ochronne wyprowadzić na odległość 1,5 m poza projektowane skrzyżowania z obu stron. W przypadku wykonywania linii oświetleniowej metodą przewiertu, należy przed rozpoczęciem robót dokonać odkrywki sieci wodociągowej dn 110 w celu stwierdzenia rzeczywistego posadowienia i usytuowania. Roboty w tym rejonie wykonywać ręcznie oraz pod nadzorem Tarnowskich Wodociągów. Nadzór płatny. Roboty ziemne w rejonie sieci wod-kan i przyłączy wod-kan wykonywać ręcznie. Przed rozpoczęciem robót sprawdzić rzeczywiste usytuowanie sieci wodociągowej dn 110, sieci kanalizacyjnej dn 200 oraz przyłączy wod-kan w terenie.	Krystyna Duraczyńska
3		Uczestnik nieobecny na naradzie Przedstawiciel branży nie uczestniczył w naradzie koordynacyjnej.	

Dokument wygenerował(a): Janusz Klisiewicz, dn. 30-01-2025 14:26:30

Jeżeli dokument jest wystawiony elektronicznie, to nie wymaga podpisu analogowego ani pieczęci, lecz wymaga podpisu elektronicznego.

Uwaga: podpis elektroniczny jest niewidoczny – można go zweryfikować tylko odpowiednim programem

	ORANGE Orange Polska Hurt Infrastruktura i Serwis Usług Zarządzanie Zasobami Infrastruktury i Obsługi Klienta ul. Rakowicka 51 31-510 Kraków elektroniczny		
4	Starosta Tarnowski elektroniczny	Stanowisko pozytywne Uzgadniam bez uwag.	Janusz Klisiewicz
5	PSG - Gazownia w Tarnowie ul. Jana Kochanowskiego 37A, 33-100 Tarnów elektroniczny	Stanowisko pozytywne Gazownia w Tarnowie uzgadnia przedmiotowy projekt z uwagami: 1. Całość prac wykonać zgodnie z Rozporządzeniem Ministra Gospodarki z dn. 26.04.2013 (Dz. U. 2013 r. poz.640) w sprawie warunków technicznych, jakim powinny odpowiadać sieci gazowe i ich usytuowanie. 2. Przed przystąpieniem do prac należy wykonać ręcznie, z zachowaniem szczególnej ostrożności, sondy poprzeczne celem zlokalizowania istniejącej sieci gazowej. 3. Koszty za wszelkie ewentualne uszkodzenia przedmiotowej sieci gazowej w trakcie wykonywanych prac ponosi Wykonawca i/lub Inwestor. 4. Sieć gazowa w rejonie przedmiotowego opracowania została wybudowana w latach: 1986, 2019. 5. Skrzyżowania uzbrojenia obcego z siecią gazową należy wykonać zgodnie z załącznikiem nr 1. Załącznik nr 1 do uzgodnień na naradzie koordynacyjnej Zasady zabezpieczania skrzyżowań sieci gazowej niskiego i średniego ciśnienia z podziemnymi przewodami uzbrojenia obcego: 1. Dla gazociągów wybudowanych przed 12.12.2001 na krzyżującej się kanalizacji sanitarnej, opadowej, teletechnicznej, ciepłowniczej, itp. ułożonej nad lub pod gazociągiem należy zakładać szczelne rury osłonowe uszczelnione na końcach, na długości po 1,5m mierząc w płaszczyźnie poziomej prostopadle do ścianki gazociągu. W przypadku gdy nie ma możliwości założenia rury osłonowej na kanalizacji gazociąg należy przebudować na odcinku min. po 1,5m mierząc w płaszczyźnie poziomej prostopadle do ścianki kanalizacji lub zabezpieczyć gazociąg na ww. odcinku przez zastosowanie dwudzielnej szczelnej rury osłonowej (dopuszczonej do stosowania w gazownictwie). Jeżeli odległość pionowa pomiędzy kanalizacją układaną pod gazociągiem i gazociągiem jest większa niż 1,5m nie ma konieczności zakładania rury osłonowej. Dla pozostałych sieci nie ma konieczności zakładania rur osłonowych/ochronnych. 2. Dla gazociągów PE i stalowych wybudowanych w okresie od dnia 12.12.2001 nie ma konieczności zakładania rur ochronnych/osłonowych na skrzyżowaniach z uzbrojeniem terenu zarówno na przewodach uzbrojenia terenu jak i na gazociągach. 3. Jako podstawowe rozwiązanie należy przyjąć, że kanalizacja powinna być zlokalizowana poniżej sieci gazowej. W uzasadnionych przypadkach za zgodą Operatora dopuszcza się prowadzenie kanalizacji nad gazociągiem. 4. Rury osłonowe stosowane do zabezpieczeń nie mogą posiadać połączeń w strefie 1,5m od gazociągu. 5. Odległość pionowa pomiędzy ściankami krzyżujących się przewodów/rur osłonowych powinna być nie mniejsza niż 0,2m. Z uwagi na wpływ temperatury odległość pionowa pomiędzy ściankami gazociągu/rur osłonowych a ciepłociągiem, powinna być nie mniejsza niż 0,4m. Pozostawienie mniejszej odległości wymaga zastosowania odpowiedniej osłony termicznej (określonej przez projektanta).	Krzysztof Gieroń

Dokument wygenerował(a): Janusz Klisiewicz, dn. 30-01-2025 14:26:30

Jeżeli dokument jest wystawiony elektronicznie, to nie wymaga podpisu analogowego ani pieczęci, lecz wymaga podpisu elektronicznego.

Uwaga: podpis elektroniczny jest niewidoczny – można go zweryfikować tylko odpowiednim programem

		6. Kąt skrzyżowania z gazociągiem kanalizacji sanitarnej i deszczowej, wodociągu, kanalizacji teletechnicznej, kanału ciepłowniczego, innej kanalizacji powinien wynosić minimum 60 stopni. Kąt skrzyżowania z gazociągiem kabla energetycznego i kabla teletechnicznego powinien wynosić minimum 20 stopni. 7. Prace ziemne w rejonie 1,5m od sieci gazowej wykonywać ręcznie, pod nadzorem pracownika Gazowni w Tarnowie. Prace zgłosić pisemnie z minimum siedmiodniowym wyprzedzeniem. Nadzór nad pracami będzie realizowany odpłatnie i potwierdzony protokołem odbioru. 8. Całość prac wykonać w oparciu o aktualne przepisy w tym zgodnie z Rozporządzeniem Ministra Gospodarki z dnia 26 kwietnia 2013 roku Dz. U. z 04.06.2013 poz. 640 „w sprawie warunków technicznych jakim powinny odpowiadać sieci gazowe i ich usytuowanie”.	
6	UG Tarnów ul. Krakowska 19, 33-110 Tarnów elektroniczny	Uczestnik nieobecny na naradzie Przedstawiciel branży nie uczestniczył w naradzie koordynacyjnej.	
7	Wnioskodawca elektroniczny	Uczestnik nieobecny na naradzie Przedstawiciel branży nie uczestniczył w naradzie koordynacyjnej.	
	Wnioskodawca		ZAPOLNIK JERZY

Treść protokołu została uzgodniona z osobami, które uczestniczyły w naradzie wyłącznie za pomocą środków komunikacji elektronicznej.

Z upoważnienia Starosty Tarnowskiego
Janusz Klisiewicz - kierownik Referatu Uzgadniania
Projektowanych Sieci Uzbrojenia Terenu
Podpis jest prawidłowy

Dokument podpisany przez Janusz
Klisiewicz, Starostwa Powiatowe w
Tarnowie
Data: 2025.01.30 14:26:55 CET

.....
Podpis przewodniczącego narady

POUCZENIE:

1. Przedstawiciele instytucji zostali zawiadomieni o sposobie, terminie i miejscu przeprowadzenia narady koordynacyjnej zgodnie z ustawą Prawo geodezyjne i kartograficzne (t.j. Dz. U. z 2020 r. poz.2052 z późn. zm.). W myśl art. 28b ust. 3 pkt 4 tej ustawy w naradzie koordynacyjnej mogą wziąć udział również inne podmioty, które mogą być zainteresowane rezultatami narady koordynacyjnej, w szczególności zarządzające terenami zamkniętymi, w przypadku sytuowania części projektowanych sieci na tych terenach.
2. Niniejsze uzgodnienie wykonano w oparciu o treść mapy zasadniczej, która może nie zawierać projektów wszystkich urządzeń podziemnych nie podlegających uzgodnieniu na mocy art. 28b ust. 2 ustawy Prawo geodezyjne i kartograficzne (t.j. Dz. U. z 2020 r. poz.2052 z późn. zm.).
3. Znaki geodezyjne, urządzenia zabezpieczające te znaki oraz budowle triangulacyjne podlegają ochronie w myśl art. 15 ustawy Prawo geodezyjne i kartograficzne (t.j. Dz. U. z 2020 r. poz.2052 z późn. zm.).

Dokument wygenerował(a): Janusz Klisiewicz, dn. 30-01-2025 14:26:30

Jeżeli dokument jest wystawiony elektronicznie, to nie wymaga podpisu analogowego ani pieczęci, lecz wymaga podpisu elektronicznego.

Uwaga: podpis elektroniczny jest niewidoczny – można go zweryfikować tylko odpowiednim programem

INFORMACJA
DOTYCZĄCA BEZPIECZEŃSTWA I OCHRONY ZDROWIA

NAZWA PROJEKTU:

Budowa linii energetycznej nN oświetlenia ulicznego w m.
Nowodworze gm. Tarnów.

KATEGORIA OBIEKTU BUDOWLANEGO: XXVI

BRANŻA: Elektryczna

ADRES OBIEKTU : Nowodworze działki nr : 82/3, 71, 81/2, 294/4

Jednostka ewidencyjna: 121609_2, Tarnów Gmina

Obręb: 0007, Nowodworze

INWESTOR: Gmina Tarnów

33-100 Tarnów, ul. Krakowska 19

OPRACOWAŁ: JERZY ZAPOLNIK

UL. NOWA 32

33-112 TARNOWIEC

mgr inż. Jerzy Zapolnik

Uprawnienia budowlane do projektowania i kierowania
robotami budowlanymi bez ograniczeń w specjalności
instalacyjnej w zakresie sieci, instalacji i urządzeń
elektrycznych i elektroenergetycznych
nr ewid. MAP/0065/PWOE/03

wrzesień 2025

Część opisowa

1. Zakres robót dla całego zamierzenia budowlanego oraz kolejność realizacji poszczególnych obiektów:

- Ogrodzenie terenu wraz z oznakowaniem tablicami ostrzegawczymi i informacyjnymi,
- Rozmieszczenie sprzętu budowlanego
- Pomiar geodezyjne
- Roboty ziemne
- Montaż stanowisk słupowych,
- Układanie kabli nN,
- Montaż opraw oświetleniowych na słupach

2. Wykaz istniejących obiektów budowlanych:

- Elektroenergetyczna sieć niskiego napięcia 0,4 kV
- Droga
- Wodociąg, kanalizacja, gazociąg

3. Wykaz elementów zagospodarowania działki lub terenu , które mogą stwarzać zagrożenie bezpieczeństwa i zdrowia ludzi:

- Elektroenergetyczna sieć niskiego napięcia 0,4 kV
- Zaparkowane samochody
- Manewrujące samochody dostawcze

4. Wykaz przewidywanych zagrożeń występujących podczas realizacji robót budowlanych, określające skalę i rodzaje zagrożeń oraz miejsce i czas ich wystąpienia

- upadek z wysokości,
 - a) ekspozycja zagrożenia bardzo duża – codziennie,
 - b) miejsce występowania zagrożenia to : praca na wysokości,
 - c) zagrożenie występuje w czasie 7,5 godziny dziennie,
 - porażenie prądem elektrycznym,
 - a) ekspozycja zagrożenia praktycznie możliwa – kilka razy na dzień,
 - b) miejsce występowania zagrożenia to : elektronarzędzia, kable przesyłające energię elektryczną,
 - c) zagrożenie występuje w czasie do 3 godzin dziennie
 - skaleczenia,
 - a) ekspozycja zagrożenia bardzo duża – codziennie,
 - b) miejsce występowania zagrożenia to : ostre krawędzie detali,
 - c) zagrożenie występuje w czasie 7,5 godziny dziennie,
 - uderzenie i przygniecenie,
 - a) ekspozycja zagrożenia bardzo duża – codziennie, prawdopodobieństwo niewielkie
 - b) miejsce występowania zagrożenia: przy robotach montażowych, przy transporcie ręcznym, przy składowaniu materiałów

- c) zagrożenie występuje w czasie 7,5 godziny dziennie,
 - poślizgnięcie się, potknięcie się, upadek,
- a) ekspozycja zagrożenia praktycznie możliwa – kilka razy na dzień,
- b) miejsce występowania zagrożenia to : stanowisko pracy, plac budowy,
- c) zagrożenie występuje w czasie 7,5 godziny dziennie,
 - spadające przedmioty,
- a) ekspozycja zagrożenia bardzo duża – codziennie,
- b) miejsce występowania zagrożenia to : montowany słup,
- c) zagrożenie występuje w czasie 7,5 godziny dziennie,
 - urazy oczu,
- a) ekspozycja zagrożenia praktycznie możliwa – kilka razy na dzień,
- b) miejsce występowania zagrożenia to : roboty montażowe,
- c) zagrożenie występuje w czasie 7,5 godziny dziennie,

5. Sposób prowadzenia instruktażu pracowników przed przystąpieniem do realizacji robót szczególnie niebezpiecznych

Pracownik nowoprzyjęty przechodzi szkolenie wstępne ogólne oraz podstawowe i stanowiskowe prowadzone przez głównego specjalistę do spraw BHP , natomiast pracownik już zatrudniony przesunięty do robót niebezpiecznych przechodzi szkolenie stanowiskowe prowadzone przez kierownika budowy , Wszyscy pracownicy mają obowiązek stosowania środków ochrony indywidualnej, zabezpieczających przed skutkami zagrożeń takich jak : kaski, szelki przy pracach na wysokości, odzież roboczą i ochronną, sprzęt ochrony osobistej (okulary ochronne, nauszники, maski).

Wszystkie prace budowlane należy wykonać po konsultacji i pod nadzorem osoby będącej kierownikiem przedmiotowej budowy.

6. Wykaz środków technicznych i organizacyjnych , zapobiegających niebezpieczeństwom wynikającym z wykonywania robót budowlanych w strefach szczególnego zagrożenia zdrowia lub w ich sąsiedztwie, w tym zapewniających bezpieczną i sprawną komunikację, umożliwiającą szybką ewakuację na wypadek pożaru, awarii i innych zagrożeń

- a) Odpowiednia organizacja prac
- b) Rozpoznanie lokalizacji już istniejących instalacji (elektrycznej, etc)
- c) Prace powinny być prowadzone przez wysoko wykwalifikowanych pracowników i kierownictwo nadzoru
- d) Używanie sprawnych i w pełni bezpiecznych narzędzi
- e) Odpowiednie przeszkolenie BHP pracowników
- f) Stosowanie materiałów budowlanych posiadających wszystkie wymagane atesty i aprobaty techniczne
- g) Odpowiednio wyposażony punkt ppoż.
- h) Gaśnica,
- i) Punkt sanitarny,
- j) Wyznaczone drogi ewakuacyjne ,

Informacja dotycząca bezpieczeństwa i ochrony zdrowia dla robót przy

TRANSELBUD Marcin Maślanka
Jodłówka Wałki 37 M, 33-150 Wola Rzędzińska
NIP 993-017 63-30

zagospodarowaniu działki oraz budowy obiektu, opracowana zgodnie z wymaganiami zawartymi w Rozporządzeniu Ministra Infrastruktury z dnia 23.06.2003 r. (Dziennik Ustaw Nr 120 z dnia 10 lipca 2003 r. poz. 1126).

mgr inż. Jerzy Zapolnik

Uprawnienia budowlane do projektowania i kierowania
robotami budowlanymi bez ograniczeń w specjalności
instalacyjnej w zakresie sieci, instalacji i urządzeń
elektrycznych i elektroenergetycznych
nr ewid. MAP/0065/PWOE/03