



KOMÓRKI LOKATORSKIE
(STAN OBECNY)

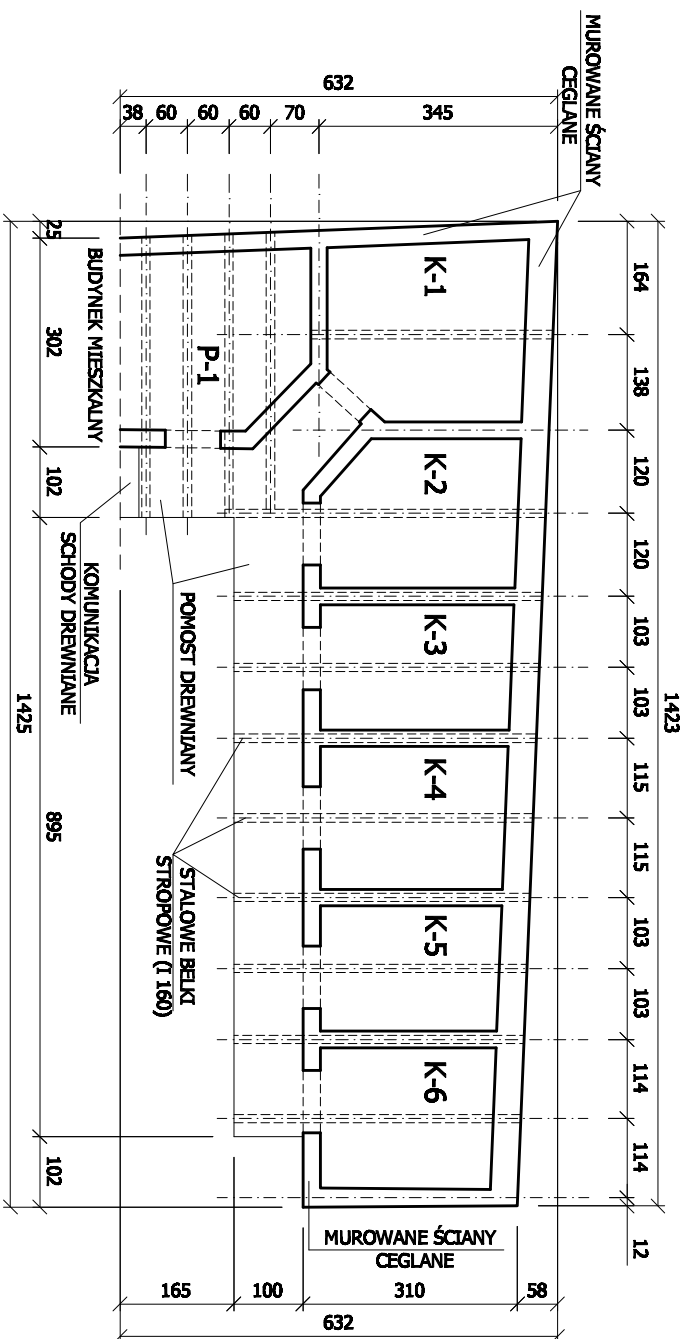

PRZEZNACZENIE POMIESZCZENI:
P-1 - PRALNIA
K-1-6 - KOMÓRKI LOKATORSKIE

PROJEKTOWANE WYBURZENIA ORAZ
ELEMENTY ŻEBETOWE

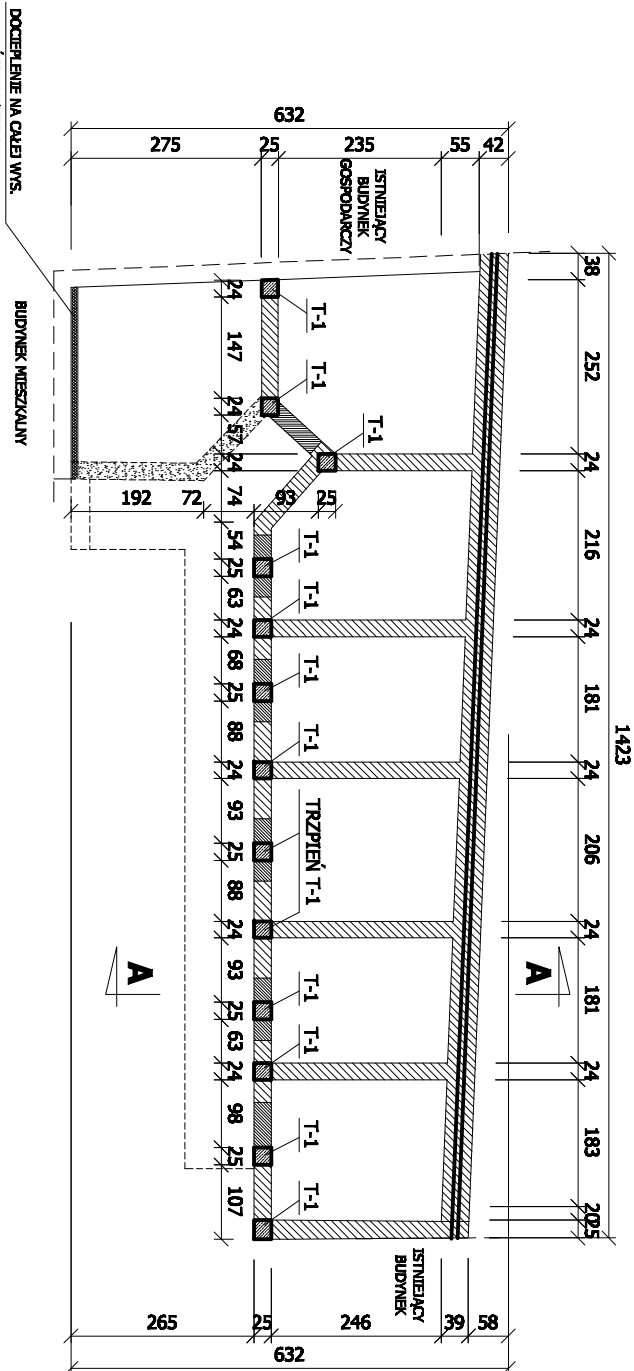

- LEGENDA:
- ŚCIANY ISTNIEJĄCE
 - WYMUROWANIA
 - PROJEKTOWANE TRZPIENIE ŻELBETOWE
 - DODATKOWA IZOLACJA TERMICZNA
 - BARIERKA ZABEZPIECZAJĄCA
 - ROZBIÓRKI

- UWAGI OGÓLNE:
- PRZED PRZYSTĄPIENIEM DO ROBÓT NALEŻY SPRAWDZIĆ W ODPWIEDNICH PROJEKTACH BRANŻOWYCH RÓTY ZWIĄZANE. EWENTUALNE UWAGI PRZEDSTAWIĆ NADZOROWI AUTORSKIEMU. PROWADZENIE ROBÓT W OPARCIU O DOKUMENTACJĘ JEDNEJ BRANŻY JEST ZABRONIONE.
 - NIE NALEŻY ODMIERZAĆ WYMIARÓW Z RYSUNKÓW ANI TEŻ UŻYWAĆ GO JAKO SZABLONU. PRZED PRZYSTĄPIENIEM DO PRAC BUDOWLANYCH WSZYSTKIE WYMIARY NALEŻY SPRAWDZIĆ W NATURZE. W PRZYPADKU STWIERDZENIA NIEZGODNOŚCI NALEŻY ZWRÓCIĆ SIĘ DO PROJEKTANTA.
 - W PRZYPADKU ROZBIĘŻNOŚCI WYMIAROWYCH POMIĘDZY RYSUNKAMI DETALI I CAŁOŚCI PROJEKTOWANEGO ELEMENTU PODSTAWĄ WYMIAROWANIA SĄ RYSUNKI DETALI.

PROJEKT TECHNICZNY ROZBIÓRKI
KOMÓREK LOKATORSKICH ORAZ
WZMOCNIENIA SKARPY

ul. Batalionów Chłopskich 54, Koszalin

GINIA MIASTO KOSZALIN
ZARZĄD BUDYNKÓW MIESZKALNYCH W
KOSZALINIE

ul. Polczyńska 24, Koszalin



MOON - PROJEKT
KONSTRUKCJE BUDOWLANE I INŻYNIERIE
KONIKOWO 79K, 76-024 ŚWIEŻYNO
TEL 888 051 399
E-MAIL: MOON-PROJEKT@WP.PL

SPECJALNOŚĆ KONSTRUKCJA:
mgr inż. Daniel Bartoszek
upr. nr ZAP/070/POK/07

SPRZĄDAJĄCY

PROJEKTANT
DANIEL BARTOSZEK

PROJEKT KONSTRUKCYJNY

KONSTRUKCJA

1:100


RZUTY

MAJ

2026

PT - PK - K - 2

Ten rysunek objęty jest prawami autorskimi firmy MOON-PROJEKT oraz autorów niniejszego opracowania. Całość ani żadna jej część nie może być powielana ani rozpowszechniana za pomocą urządzeń elektronicznych, mechanicznych, kopiujących, nagrywających i innych bez pisemnej zgody posiadacza praw autorskich.

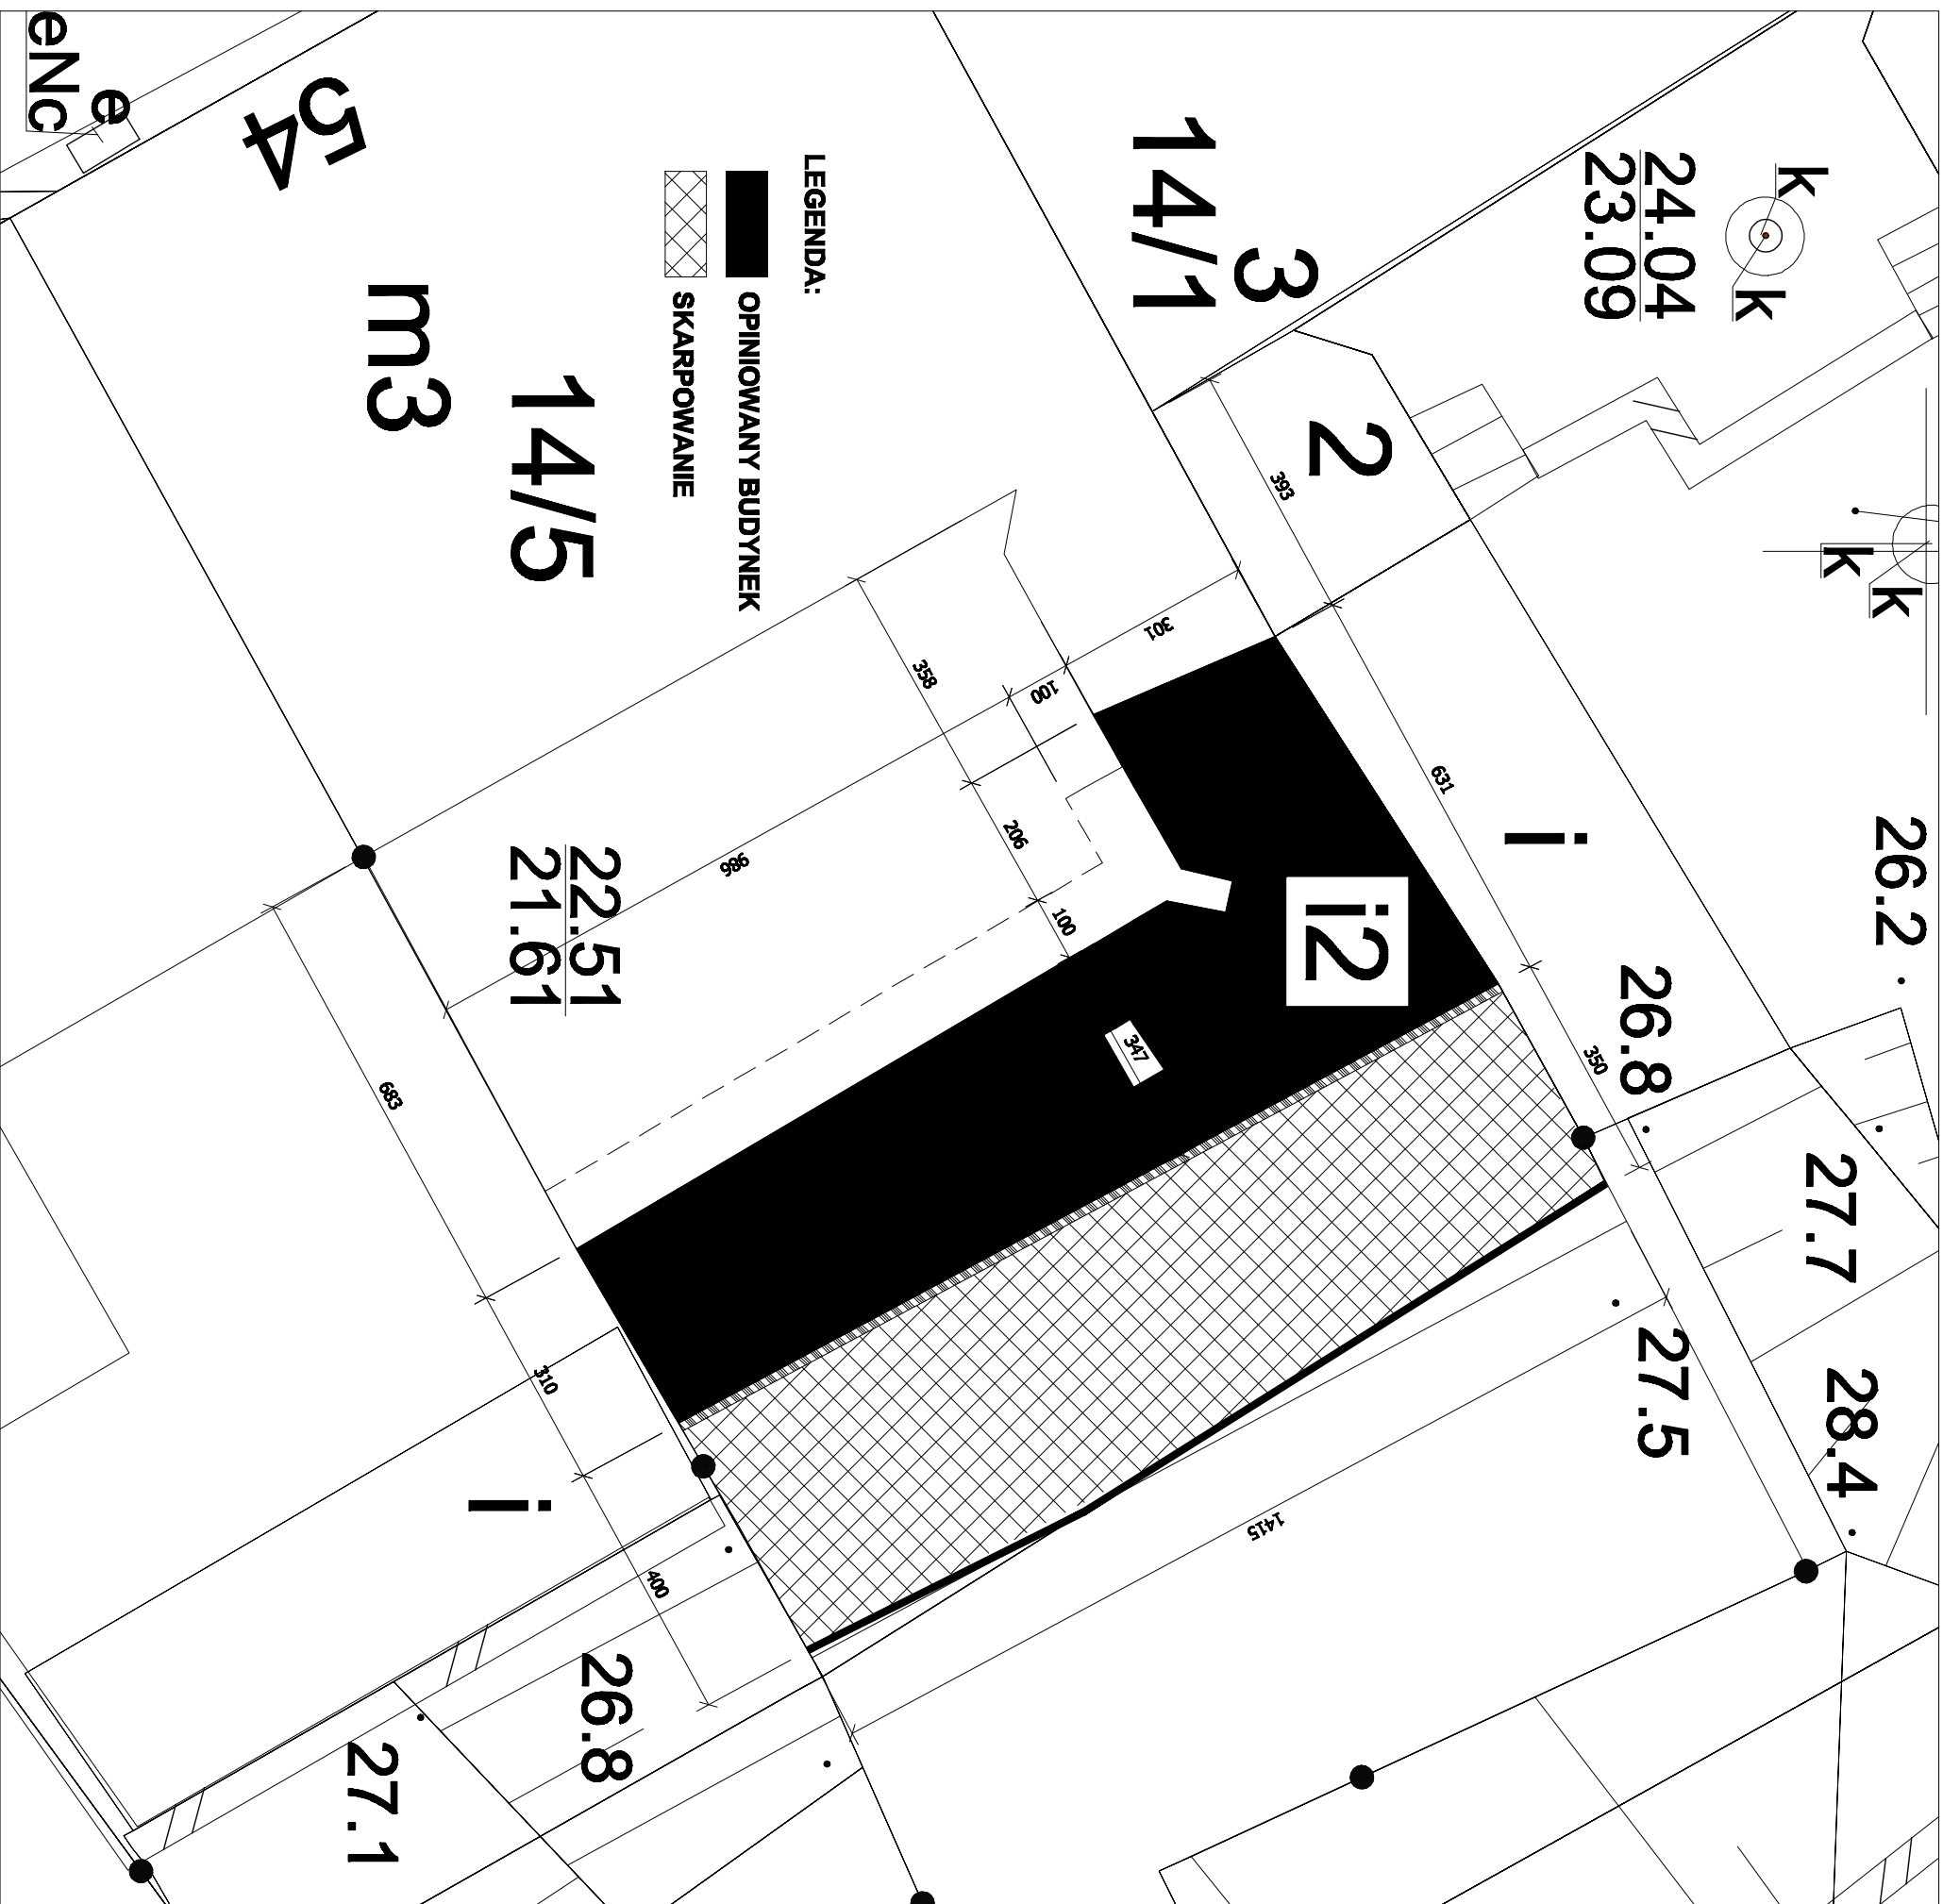

- UWAGI OGÓLNE:**
1. PRZED PRZYSTĄPIENIEM DO ROBÓT NALEŻY SPRAWDZIĆ W ODPWIEDNICH PROJEKTACH BRANŻOWYCH ROTY ZWIĄZANE. EWENTUALNE UWAGI PRZEDSTAWIĆ NADZOROWI AUTORSKIEMU. PROWADZENIE ROBÓT W OPARCIU O DOKUMENTACJĘ JEDNEJ BRANŻY JEST ZABRONIONE.
 2. NIE NALEŻY ODMIERZAĆ WYMIARÓW Z RYSUNKÓW ANI TEŻ UŻYWAĆ GO JAKO SZABLONU. PRZED PRZYSTĄPIENIEM DO PRAC BUDOWLANYCH WSZYSTKIE WYMIARY NALEŻY SPRAWDZIĆ W NATURZE. W PRZYPADKU STwierdzenia niezgodności NALEŻY ZmÓdZIĆ SIĘ DO PROJEKTANTA.
 3. W PRZYPADKU ROZbieżności WYMIAROWYCH Pomieędzy RYSUNKAMI DETALI I CAŁOŚCI PROJEKTOWANEGO ELEMENTU PODSTAWĄ WYMIAROWANIA SĄ RYSUNKI DETALI.

PROJEKT TECHNICZNY ROZBIÓRKI KOMÓREK LOKATORSKICH ORAZ WZMOCNIENIA SKARPY

ul. Batalionów Chłopskich 54, Koszalinie

**GININA MIASTO KOSZALIN
ZARZĄD BUDYNKÓW MIESZKAŁNYCH W
KOSZALINIE**

ul. Połczyńska 24, Koszalin


MOON - PROJEKT
 KONSTRUKCJE BUDOWLANE I INŻYNIERSKIE
 KONIKOWO 79K, 76-024 BIEŻEZYNO
 TEL. 888 051 399
 E-MAIL: MOON-PROJEKT@WP.PL
 JEDYNOŚĆ PROJEKTOWA

SPECJALNOŚĆ KONSTRUKCJA: mgr inż. Daniel BARTOSZEK upr. nr ZAP/0070/POOK/07	PROJEKTANT
	SPRACOWUJĄCY
PROJEKTANCI	
DANIEL BARTOSZEK	
PERSONAL	

PROJEKT KONSTRUKCYJNY		1:100
FAZA PROJEKTU		
BRANŻA		BUD.
KONSTRUKCJA		
LOKALIZACJA OBIEKTU		
TYTUŁ RYSUNKU		MAJ 2026
NR RYSUNKU		DATA
PT - PK - Z - 1		
PROJEKT	FAZA	BRANŻA
NR RYS. BRANŻOWEGO		

Ten rysunek objęty jest prawami autorskimi firmy M O D N - P R O J E K T oraz autorów niniejszego opracowania. Całość ani żadna jej część nie może być powielana ani rozpowszechniana za pomocą urządzeń elektronicznych, mechanicznych, kopiujących, nagrywających i innych bez pisemnej zgody posiadacza praw autorskich.