


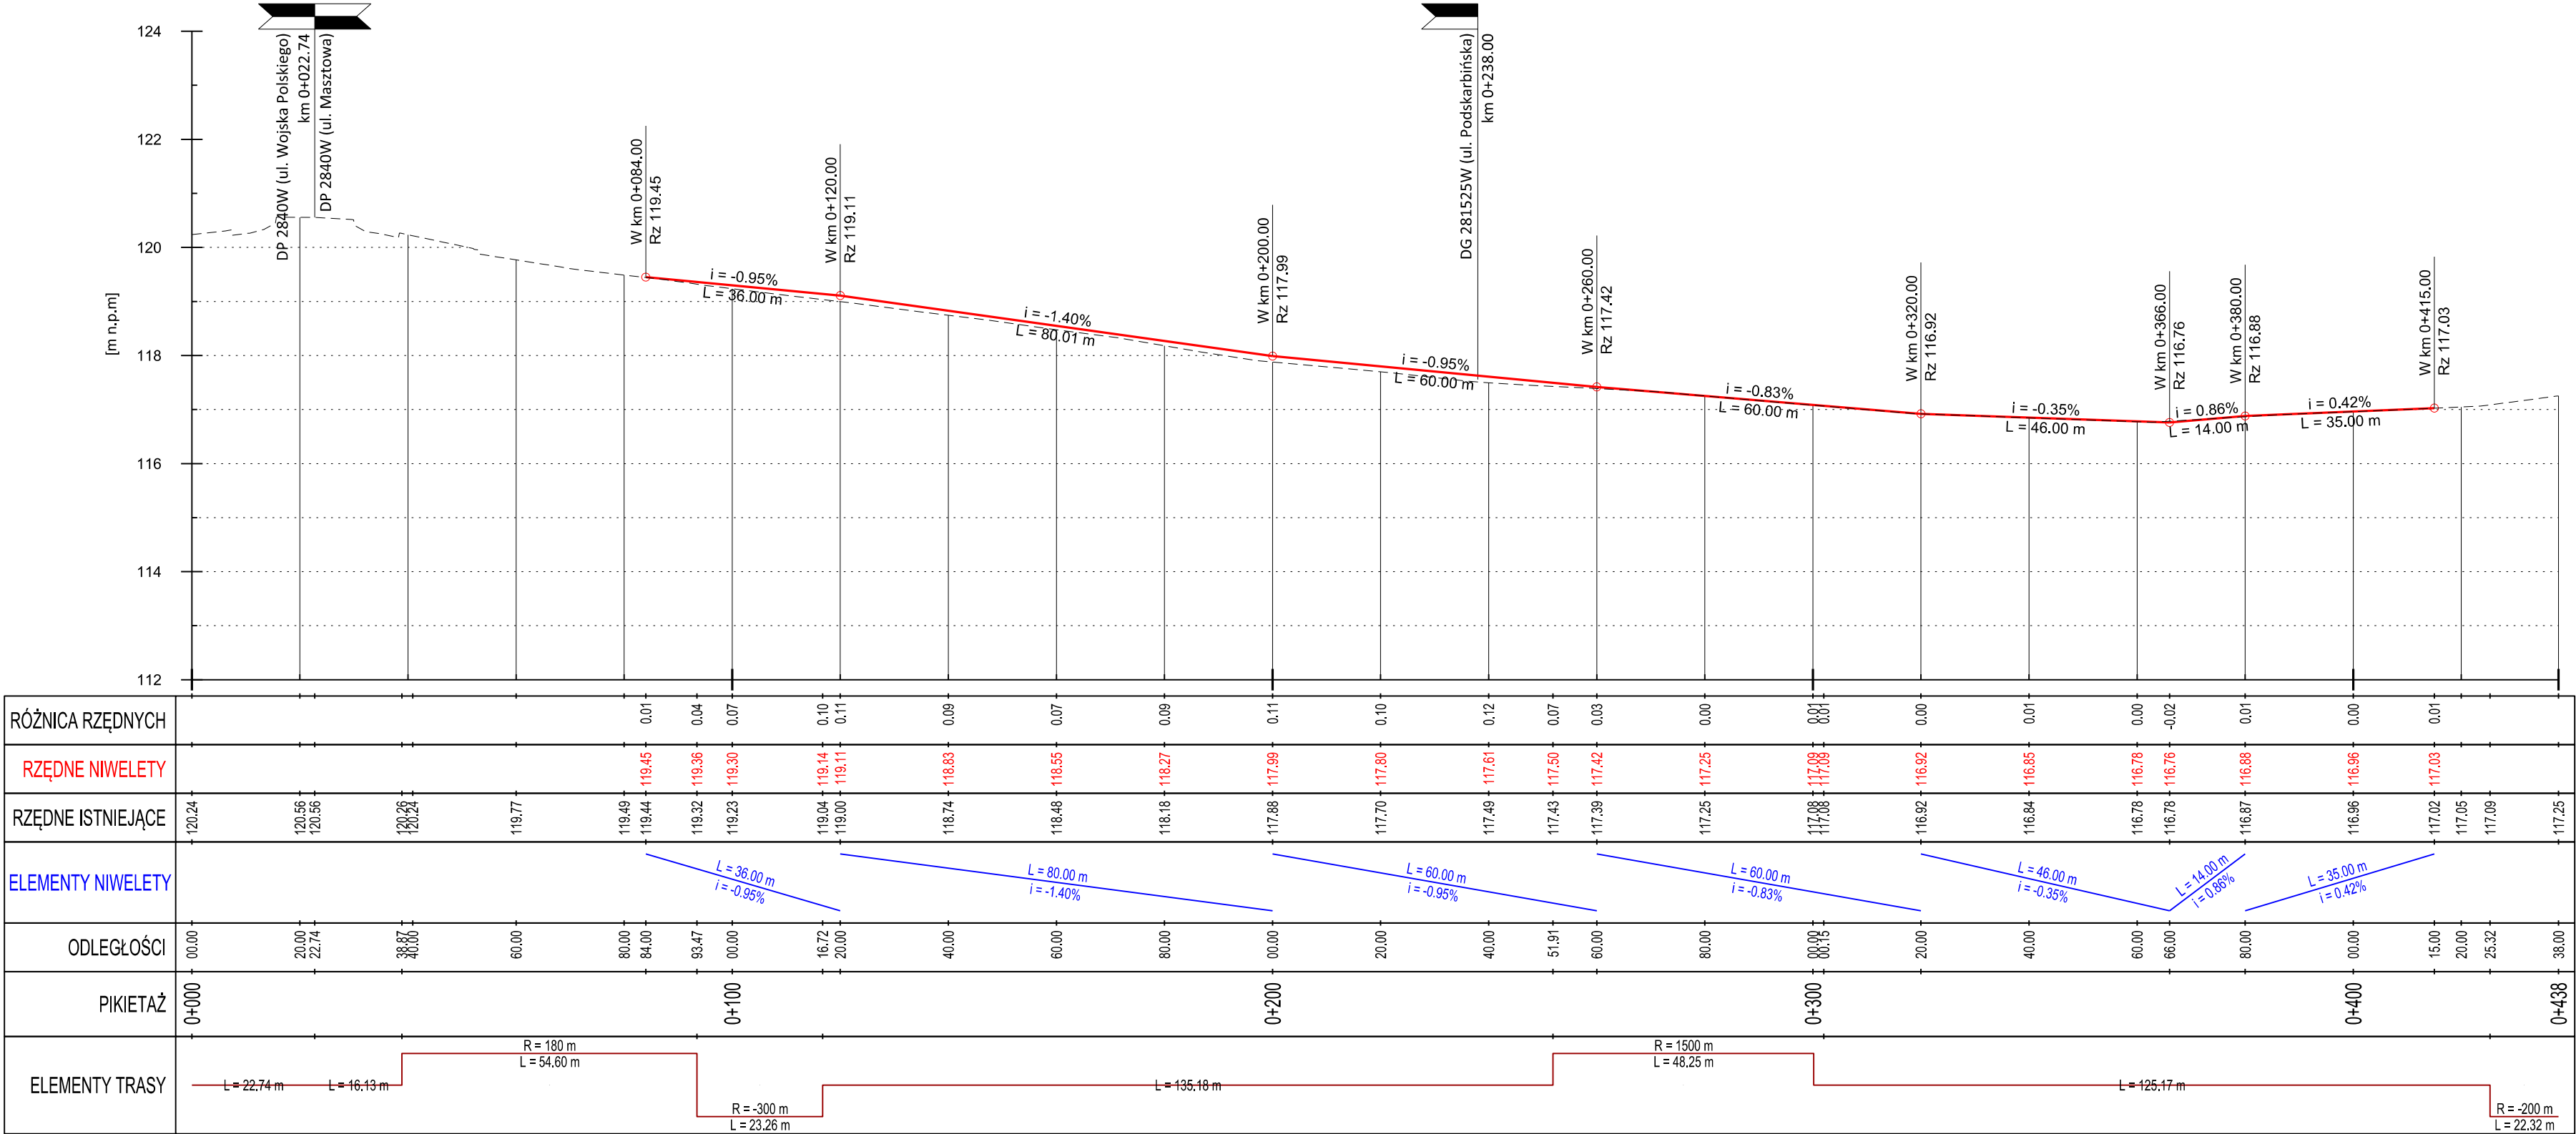

Autor: BIURO PROJEKTOWE Marcin Zagojski ul. Josepha Conrada 8 lok. 75 01-922 Warszawa		Inwestor:  Zarząd Powiatu Piaseczyńskiego ul. Chyliczkowska 14 05-500 Piaseczno			
Tytuł projektu: Rozbudowa drogi powiatowej nr 2839W na odcinku od ronda z ul. Masztową do drogi ekspresowej S7					
Faza opracowania: PROJEKT TECHNICZNY		Branża: DROGI, SIECI SANITARNE			
Nazwa rysunku: Profil podłużny drogi		Data: 06.2024 r.	Nr rysunku: PTD.3.1	Skala: 1:100:1000	
Branża	Stanowisko	Imię i nazwisko		Uprawnienia	Podpis
Drogi	Projektant	mgr inż. Marcin Zagojski		MAZ/0045/POOD/13	
Drogi	Sprawdzający	mgr inż. Andrzej Jaroński		MAZ/0037/POOD/13	