




P1, skala 1:50

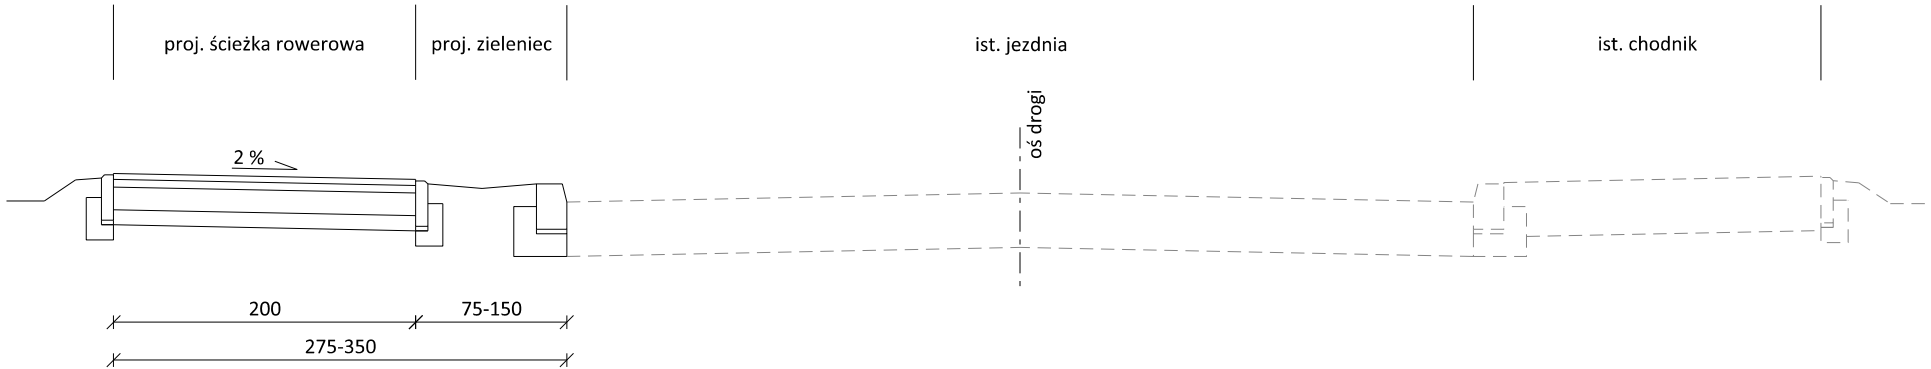

P2, skala 1:50

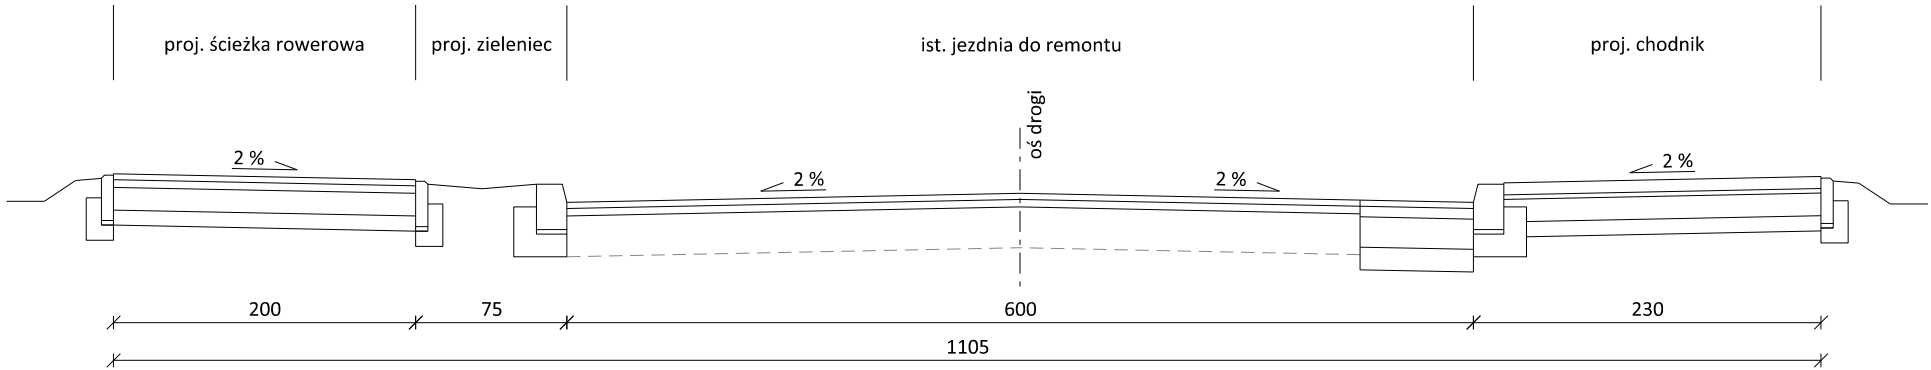


P3, skala 1:50

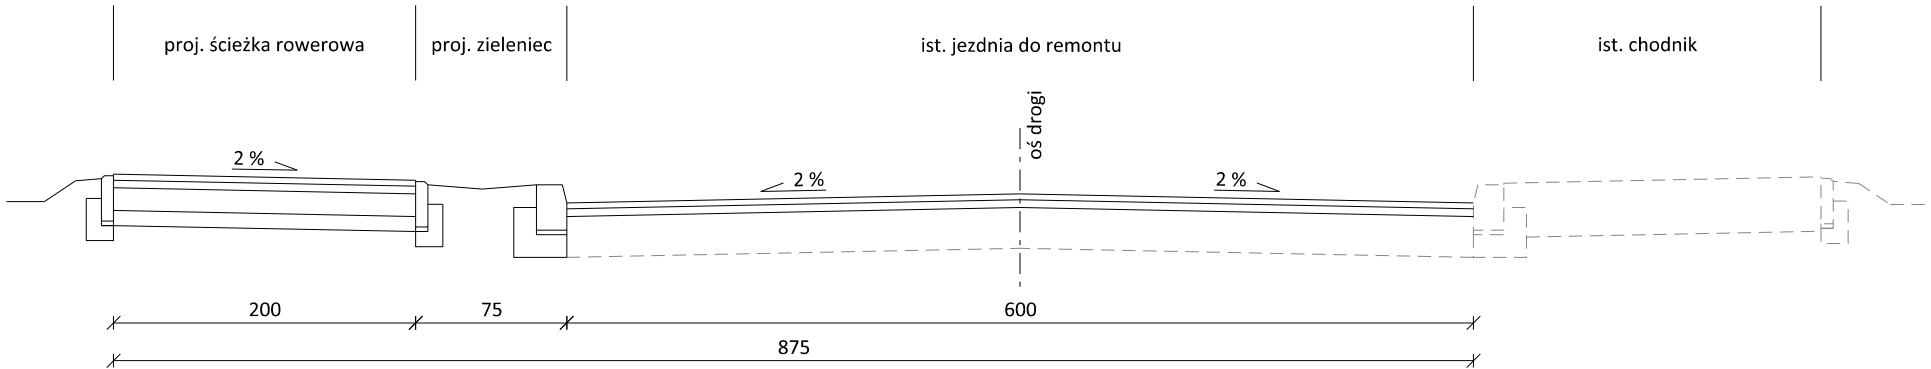


Przepust, km 0+365.00, kąt skrzyżowania z drogą 61°


Przekrój 1-1, skala 1:50

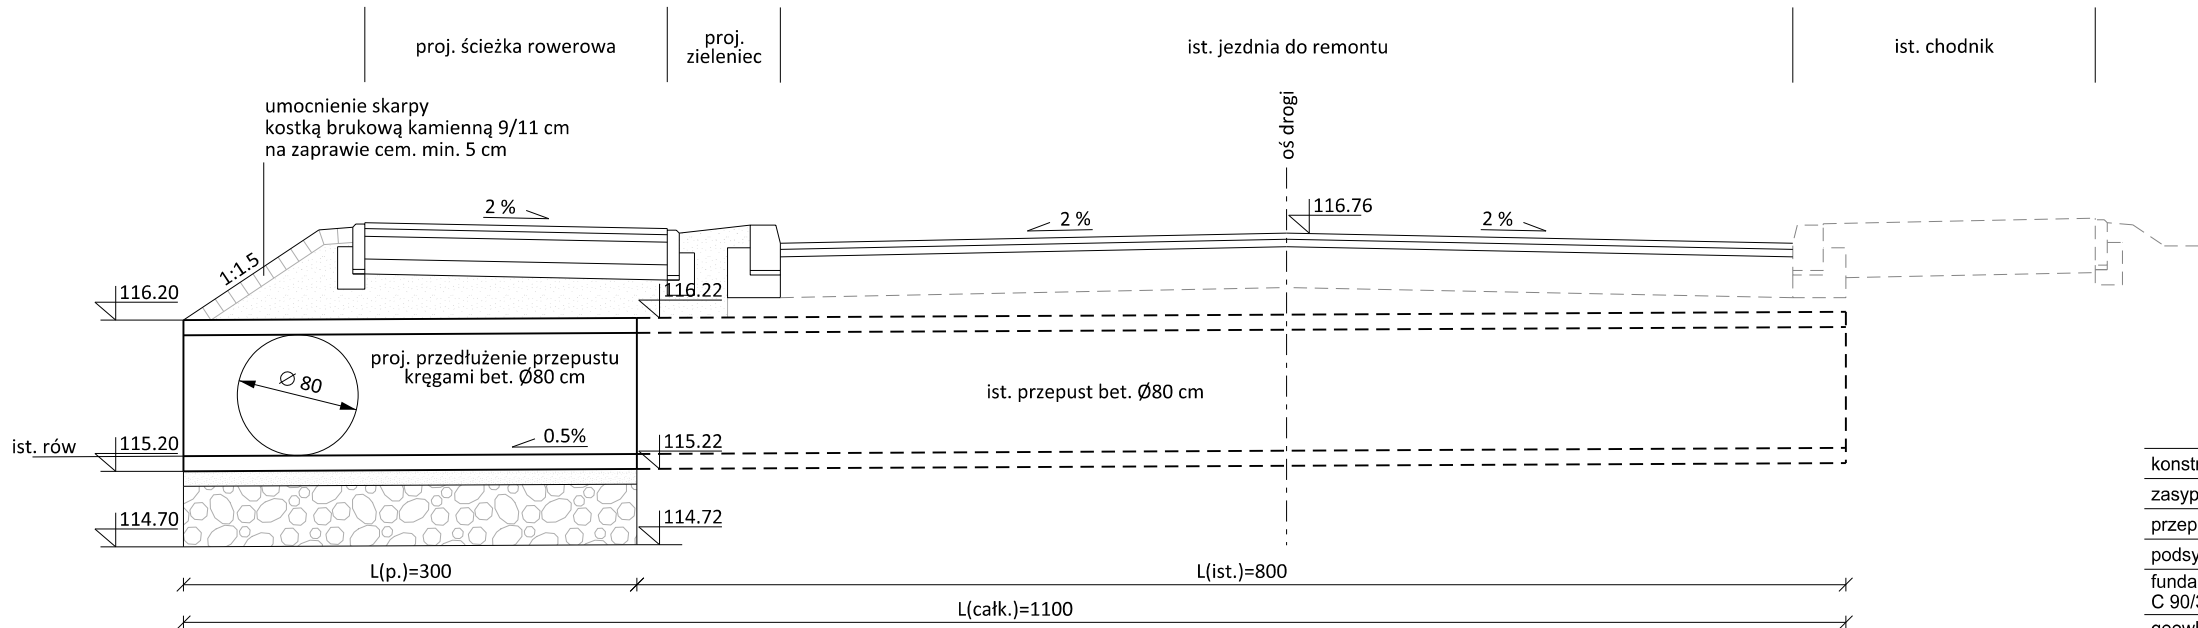

KRAWĘŻNIK WYSTAJĄCY I OBNIŻONY
skala 1:10

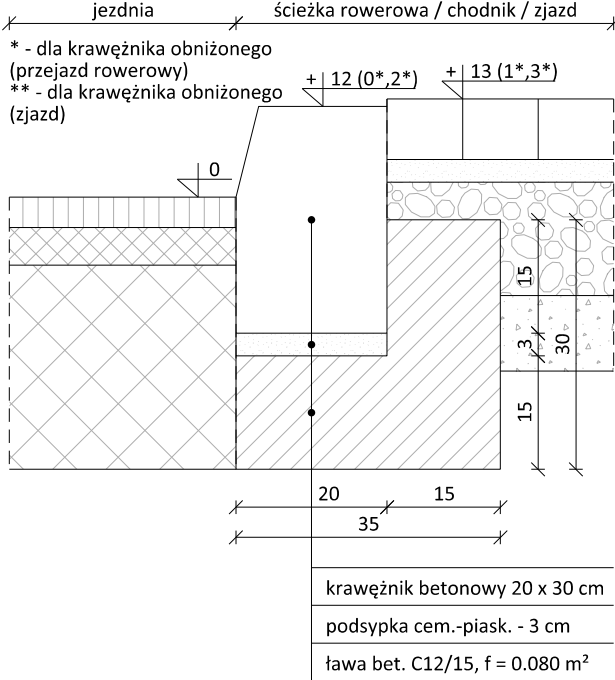


KRAWĘŻNIK WYSTAJĄCY ZE ŚCIEKIEM
skala 1:10

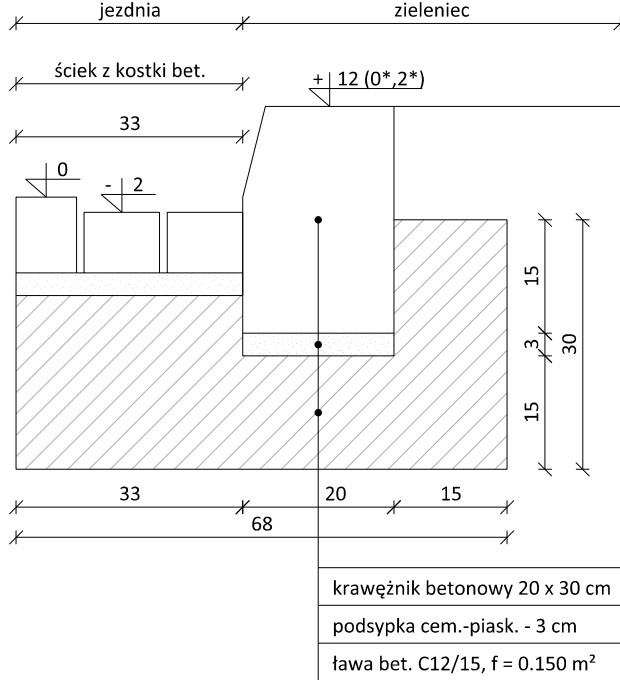


KONSTRUKCJA NAWIERZCHNI WZMOCNIENIA JEZDNI
skala 1:10




KONSTRUKCJA NAWIERZCHNI POSZERZENIA JEZDNI
skala 1:10

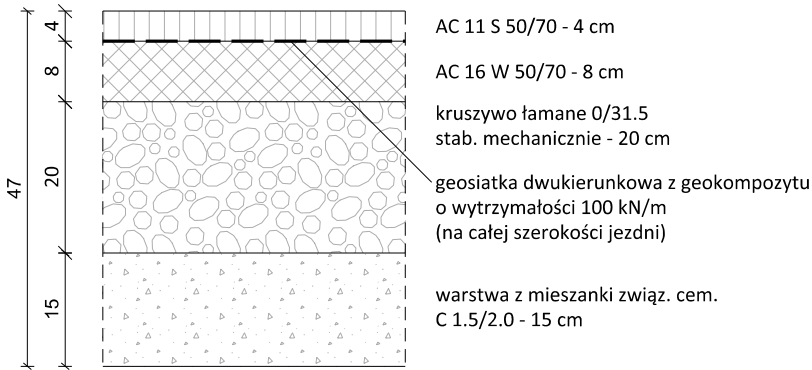


"B" OBRZEŻE CHODNIKOWE
skala 1:10

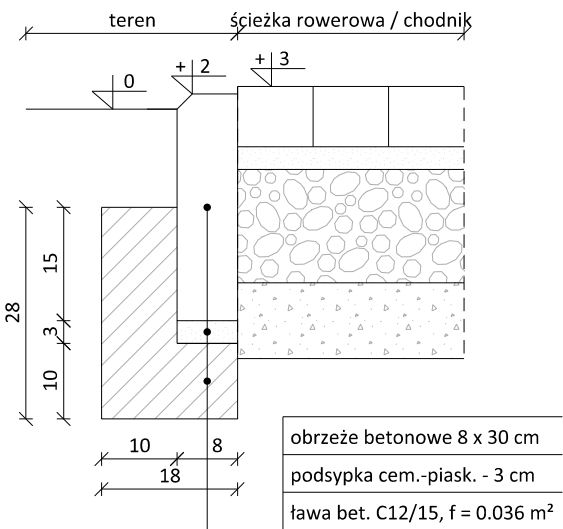


OPORNIK NA KRAWĘDZI ZJAZDU
skala 1:10

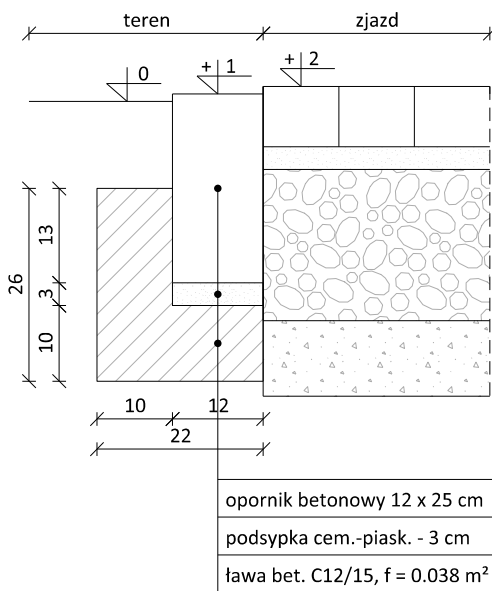

KONSTRUKCJA NAWIERZCHNI ŚCIEŻKI ROWEROWEJ
skala 1:10

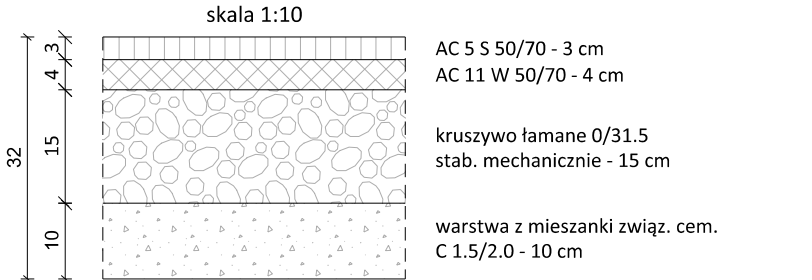


KONSTRUKCJA NAWIERZCHNI ZJAZDU / CHODNIKA
skala 1:10

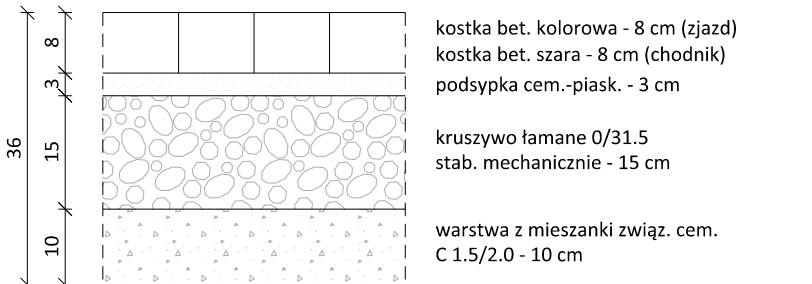

Przepust, km 0+365.00, kąt skrzyżowania z drogą 61°

Przekrój 2-2, skala 1:50

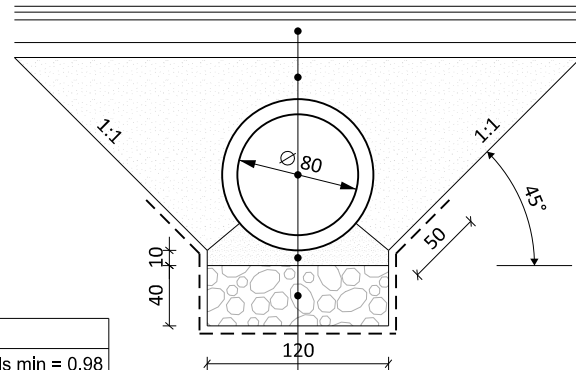

konstrukcja nawierzchni ścieżki rowerowej
zasypka z gruntu nasypowego piaszczystego, l_s min = 0.98
przepust z kęgów betonowych Ø 80 cm
podsypka z piasku, l_s min = 0.98, 10 cm
fundament z kruszywa łamanego 0/31.5 mm słab. mech. C 90/3, 40 cm
geowłóknina lub geotkanina separacyjna o wytrzymałości dwukierunkowej min. 10 kN/m

Autor: BIURO PROJEKTOWE Marcin Zagojski ul. Josepha Conrada 8 lok. 75 01-922 Warszawa			Inwestor:  Zarząd Powiatu Piaseczyńskiego ul. Chyliczkowska 14 05-500 Piaseczno		
Tytuł projektu: Rozbudowa drogi powiatowej nr 2839W na odcinku od ronda z ul. Masztową do drogi ekspresowej S7					
Faza opracowania: PROJEKT TECHNICZNY			Branża: DROGI, SIECI SANITARNE		
Nazwa rysunku: Przekroje konstrukcyjne			Data: 06.2024 r.	Nr rysunku: PTD.4	Skala: 1:10, 1:50
Branża	Stanowisko	Imię i nazwisko	Uprawnienia		Podpis
Drogi	Projektant	mgr inż. Marcin Zagojski	MAZ/0045/POOD/13		
Drogi	Sprawdzający	mgr inż. Andrzej Jaroński	MAZ/0037/POOD/13		