
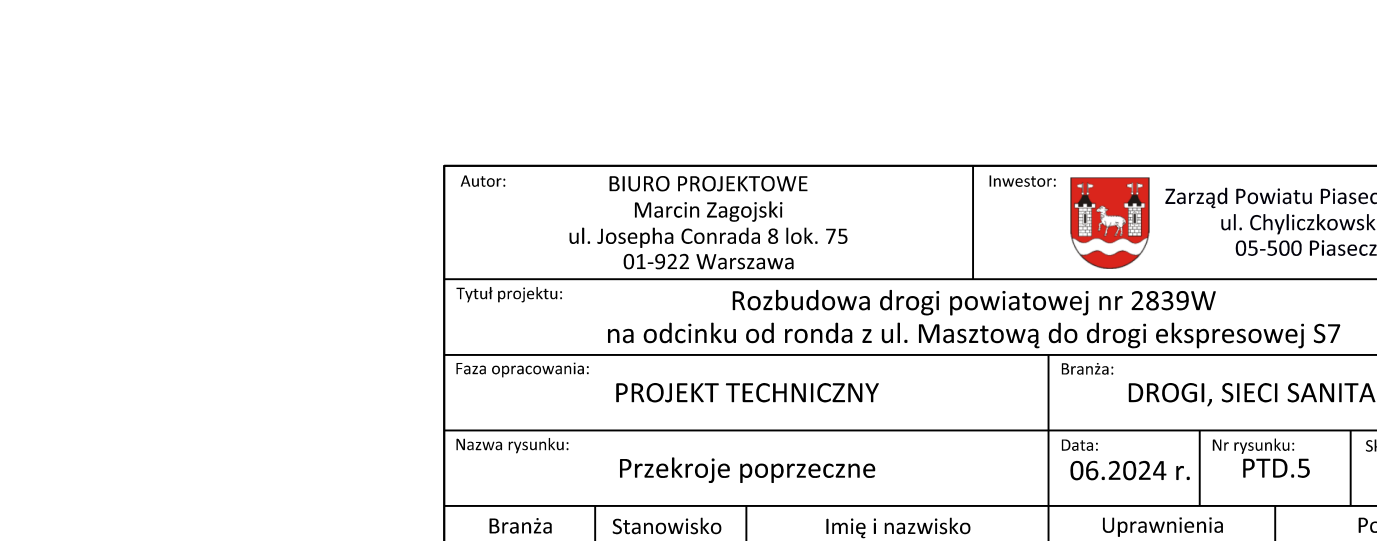
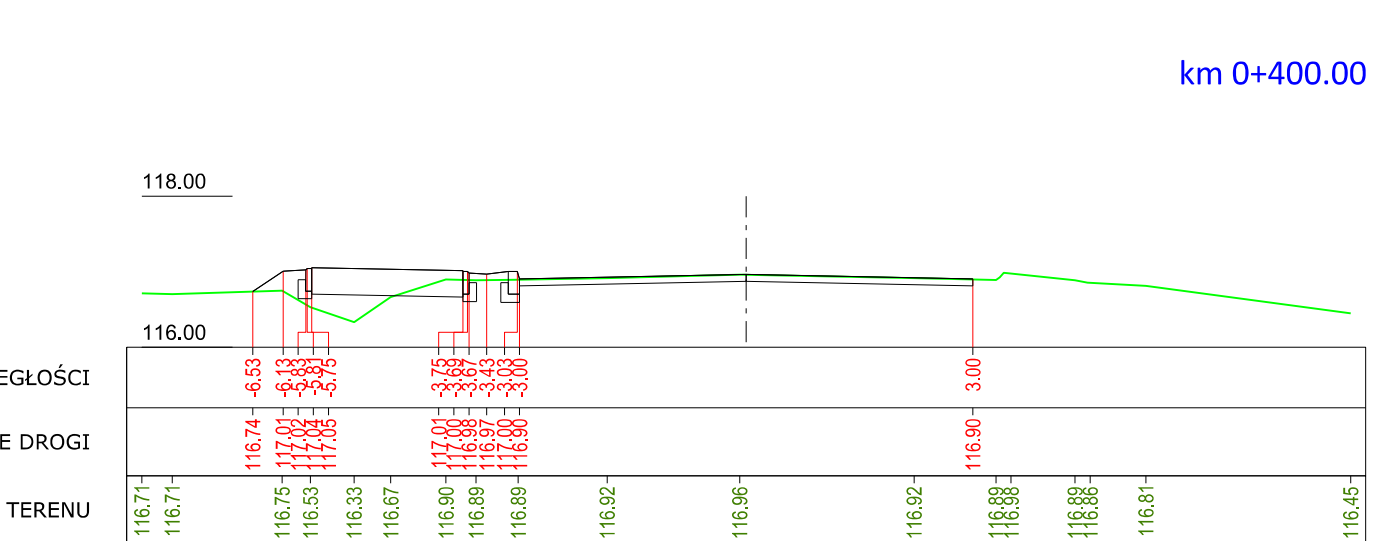
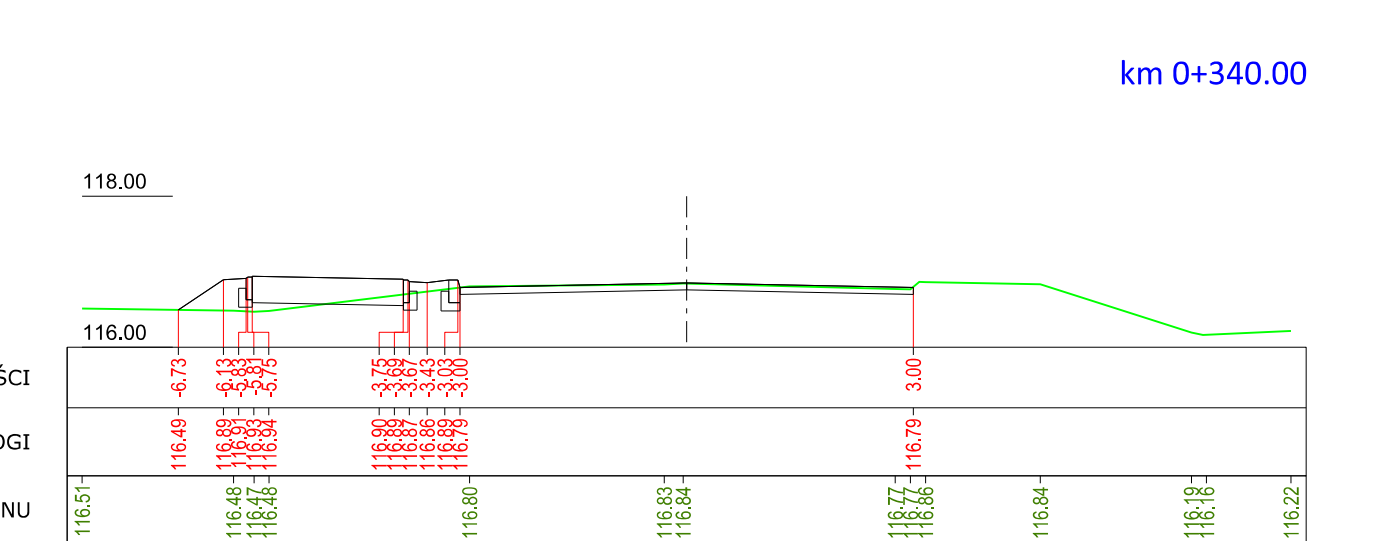
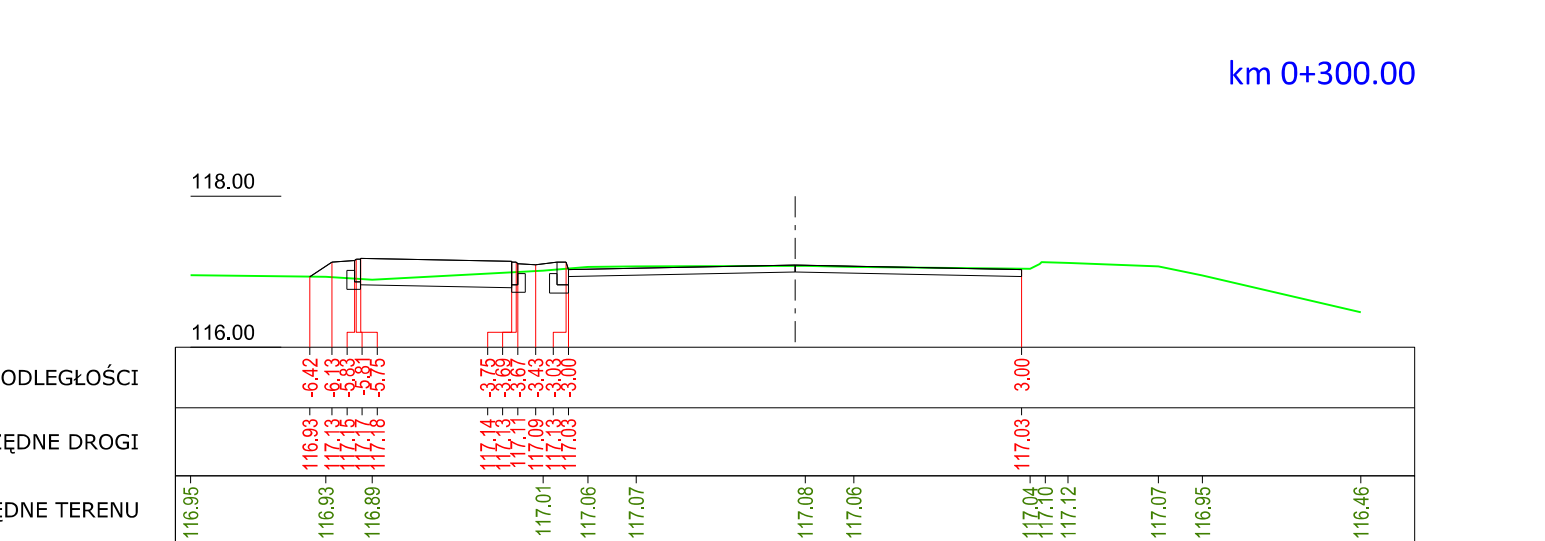
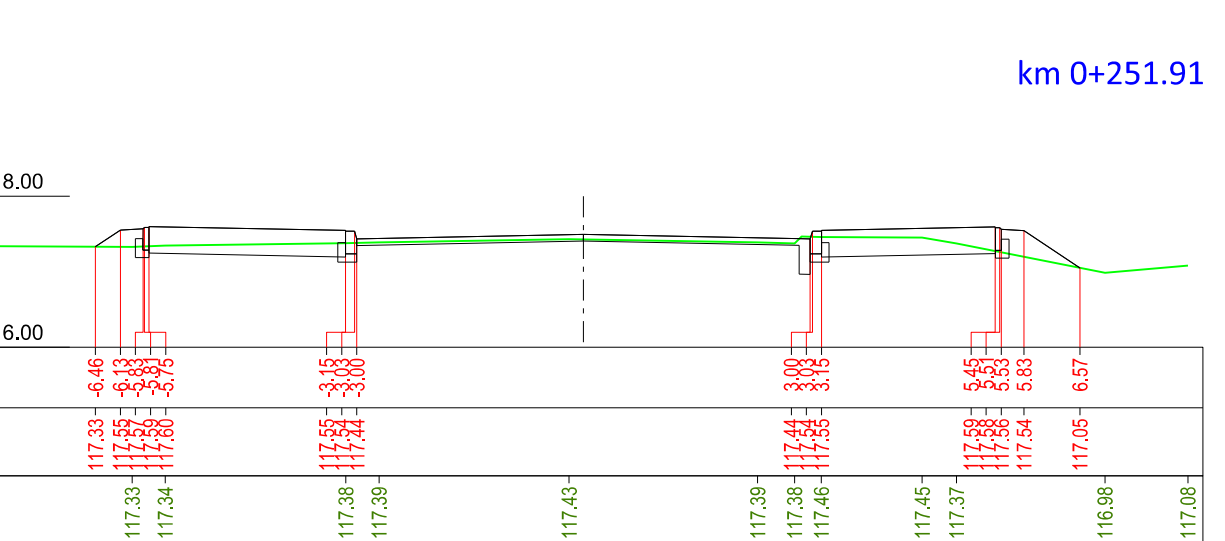
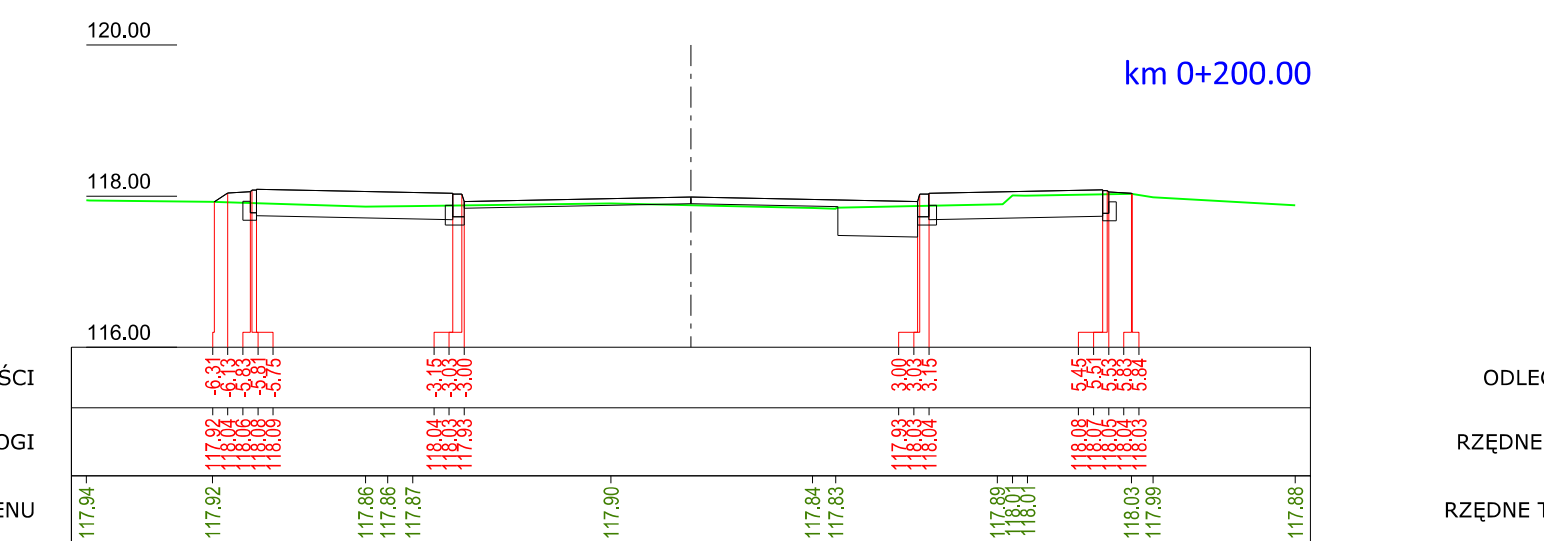
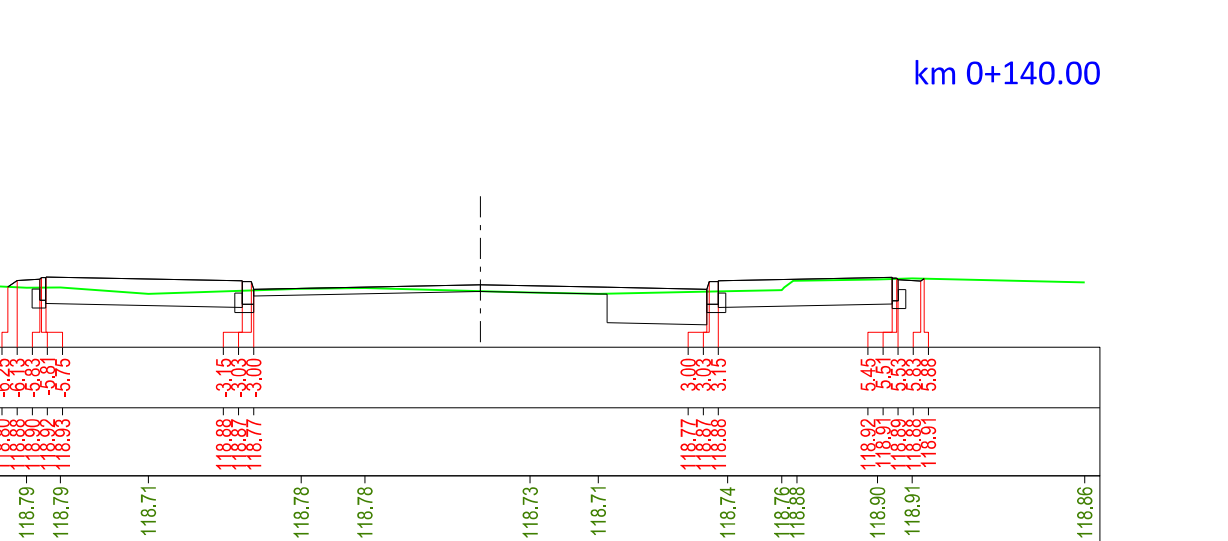
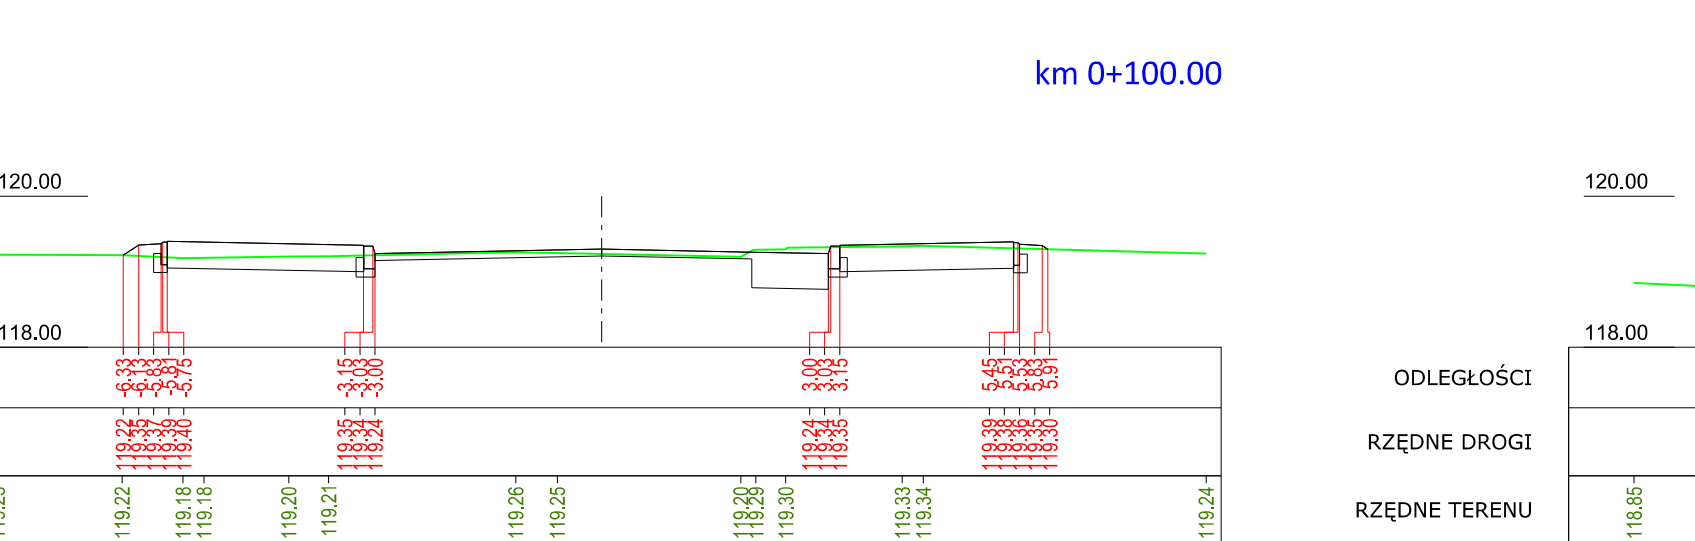
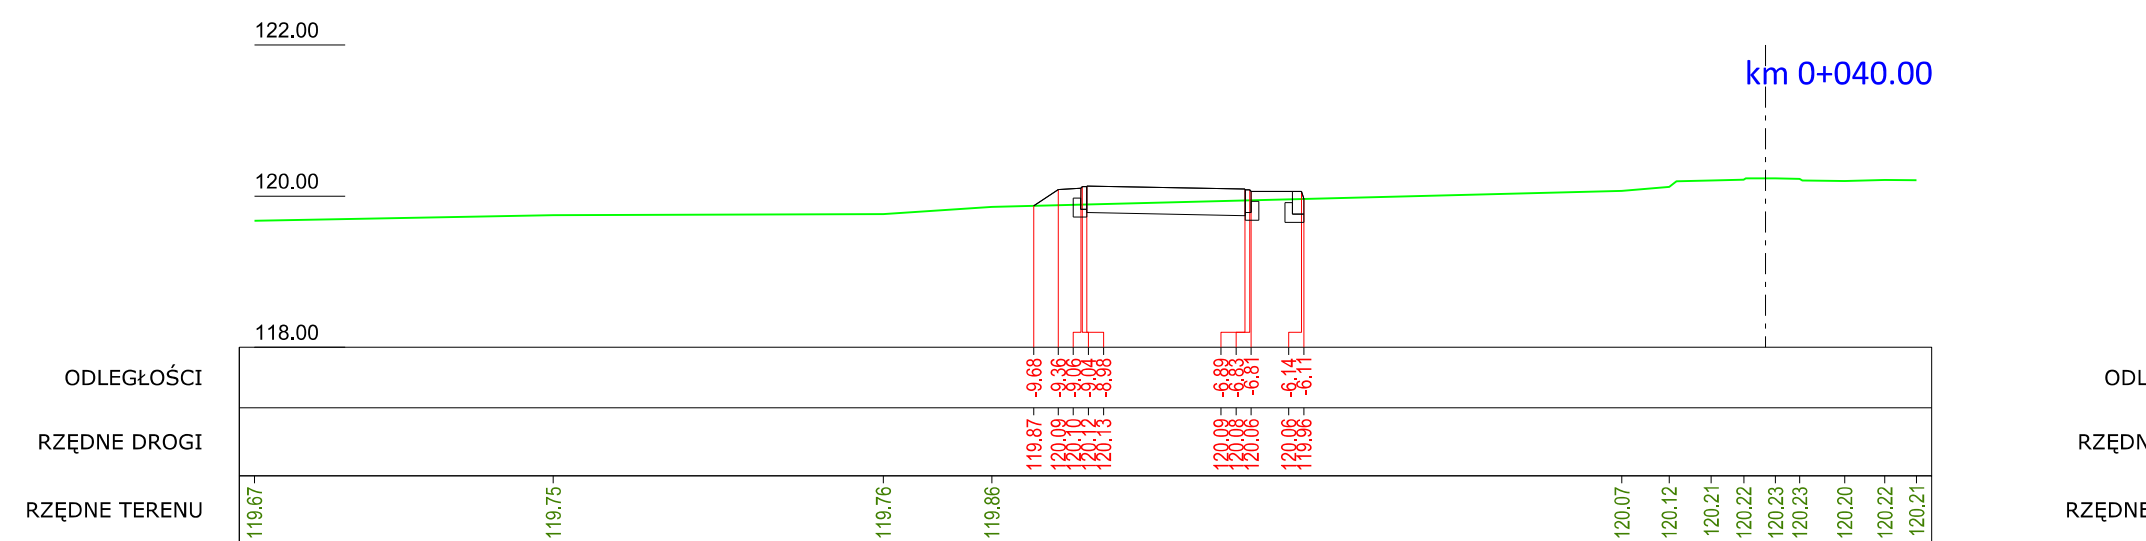
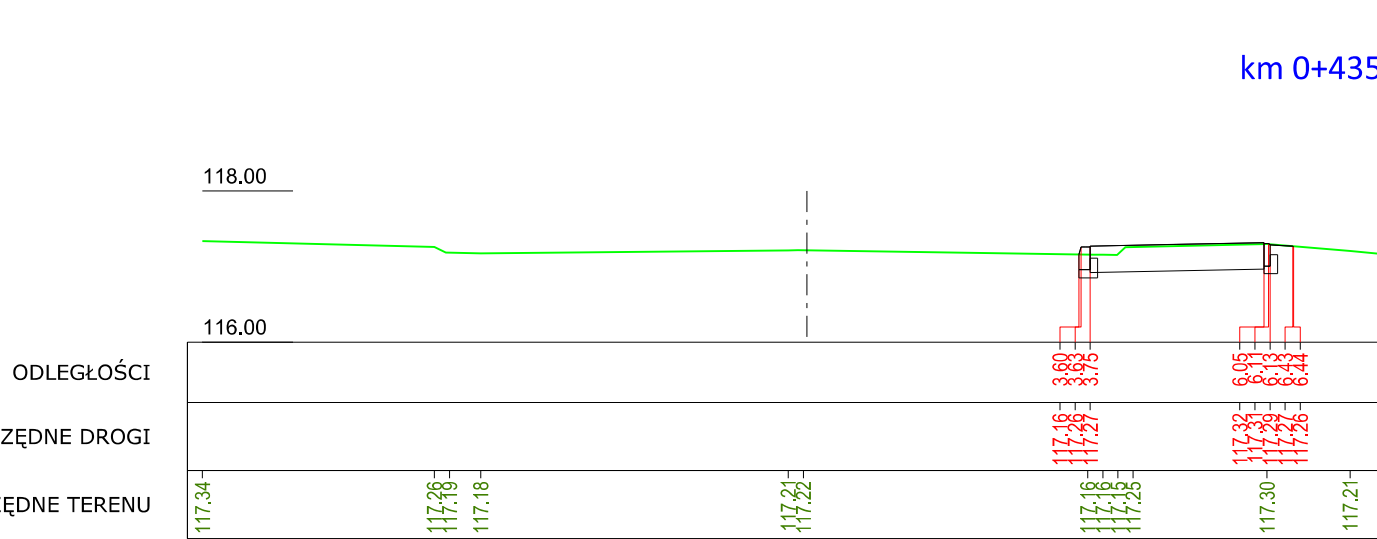
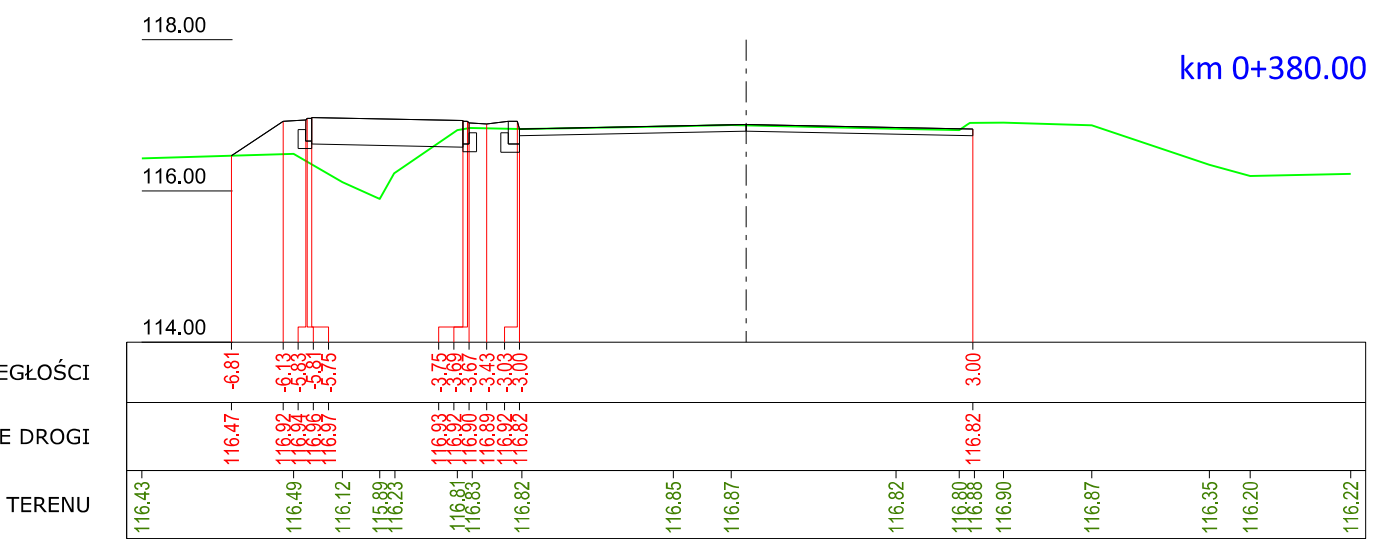
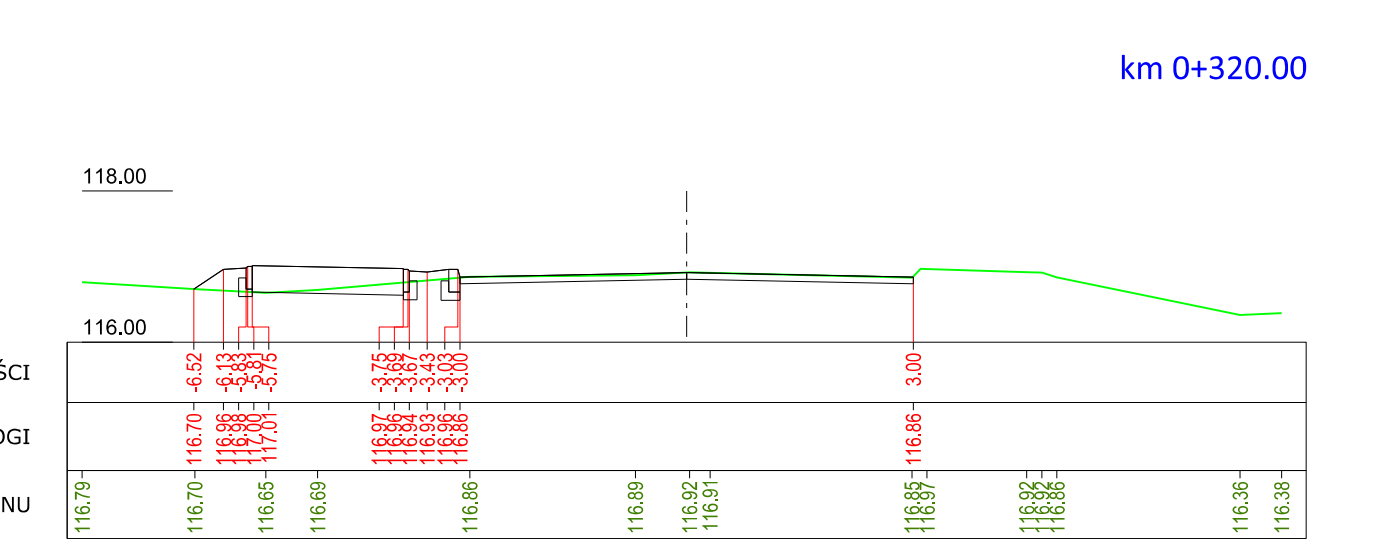
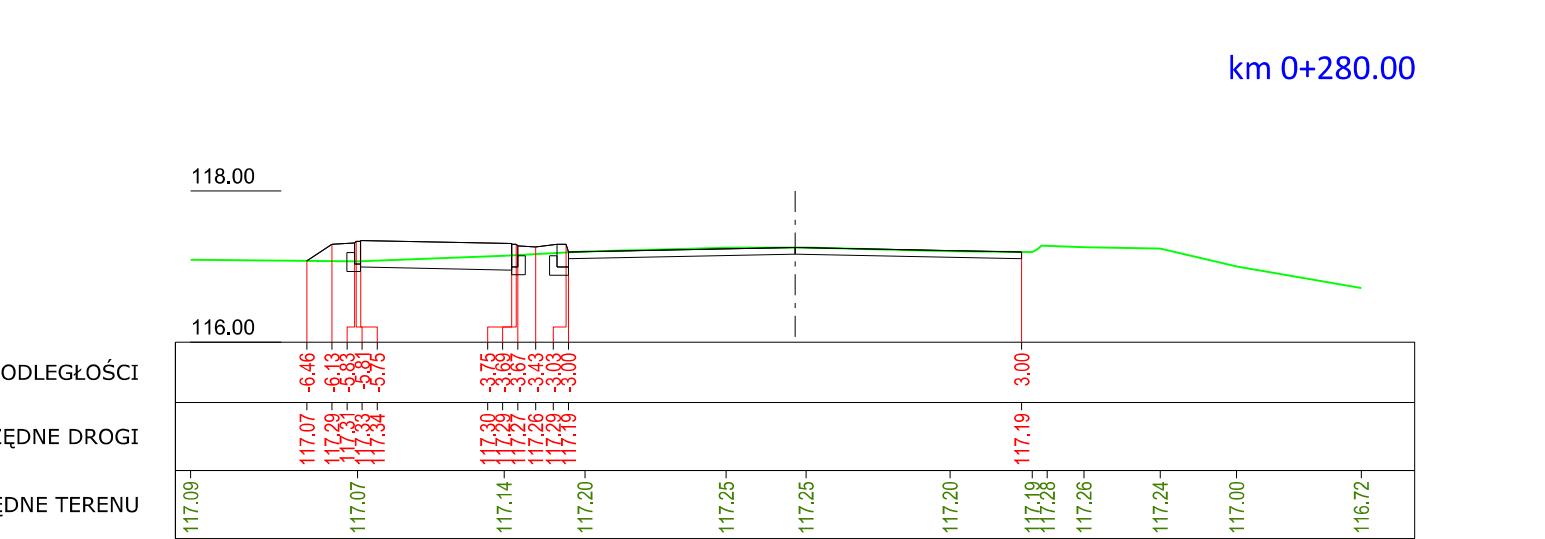
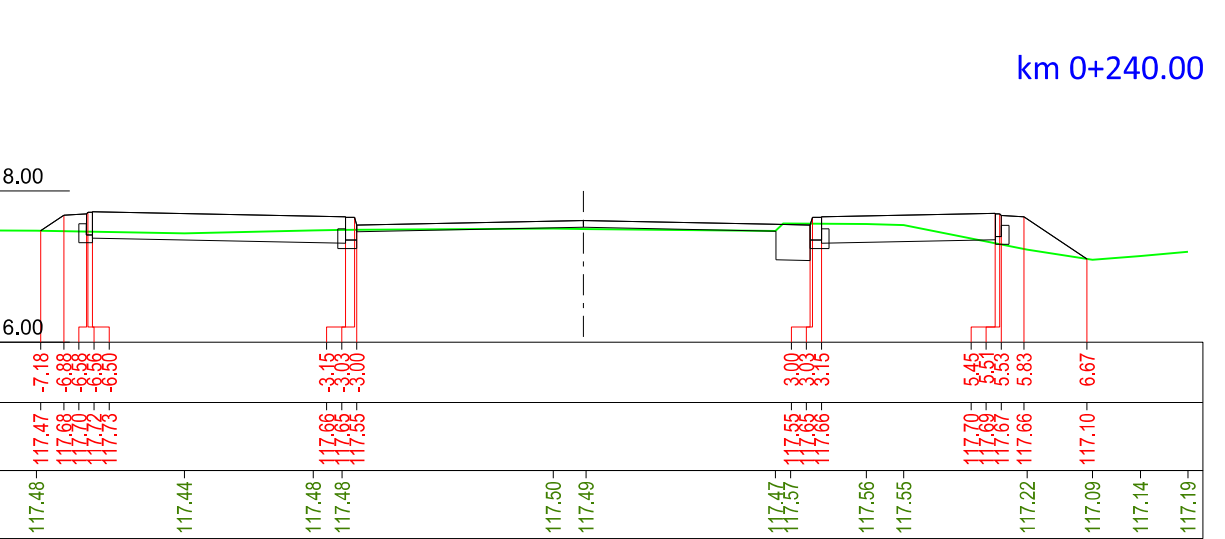
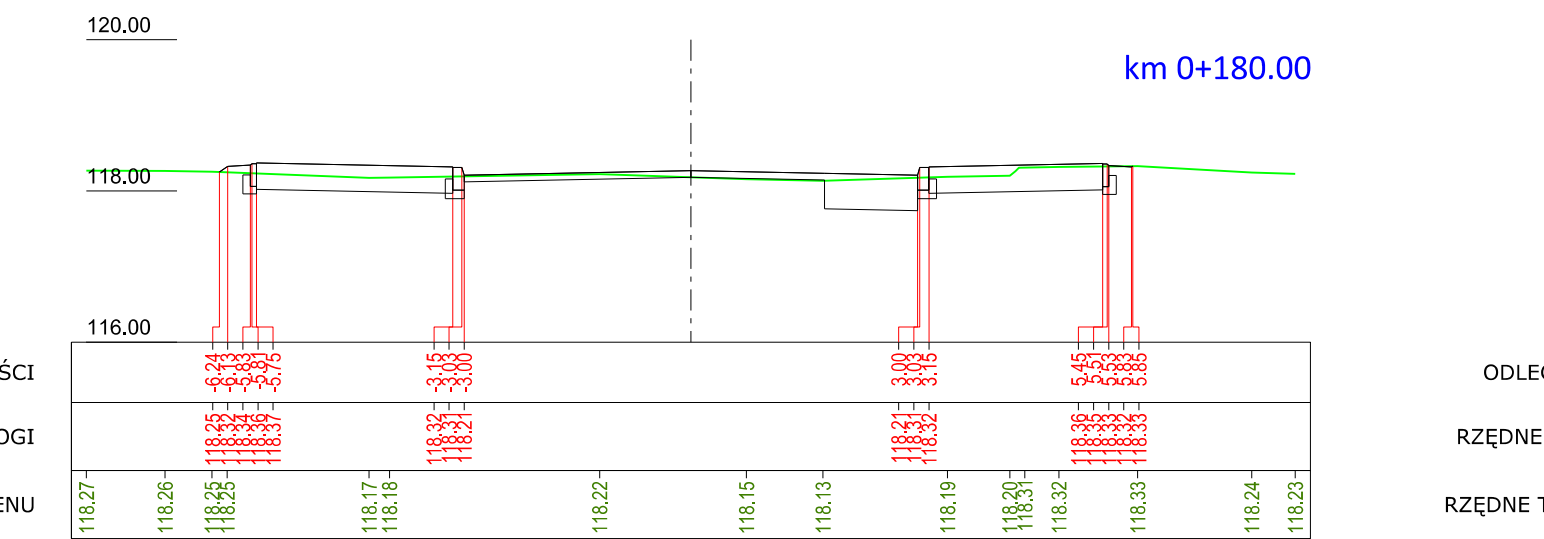
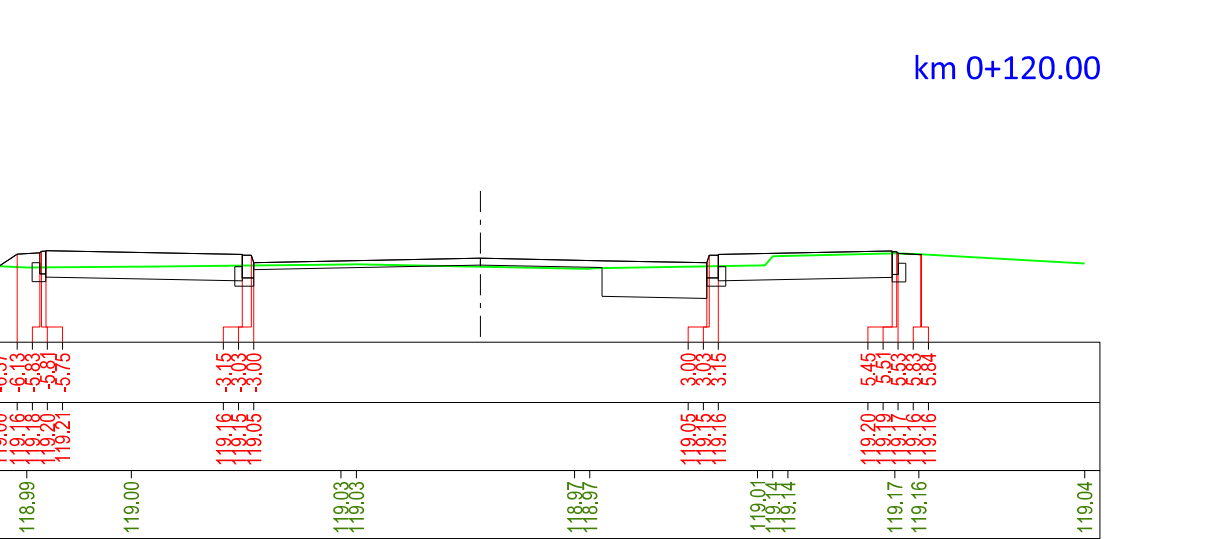
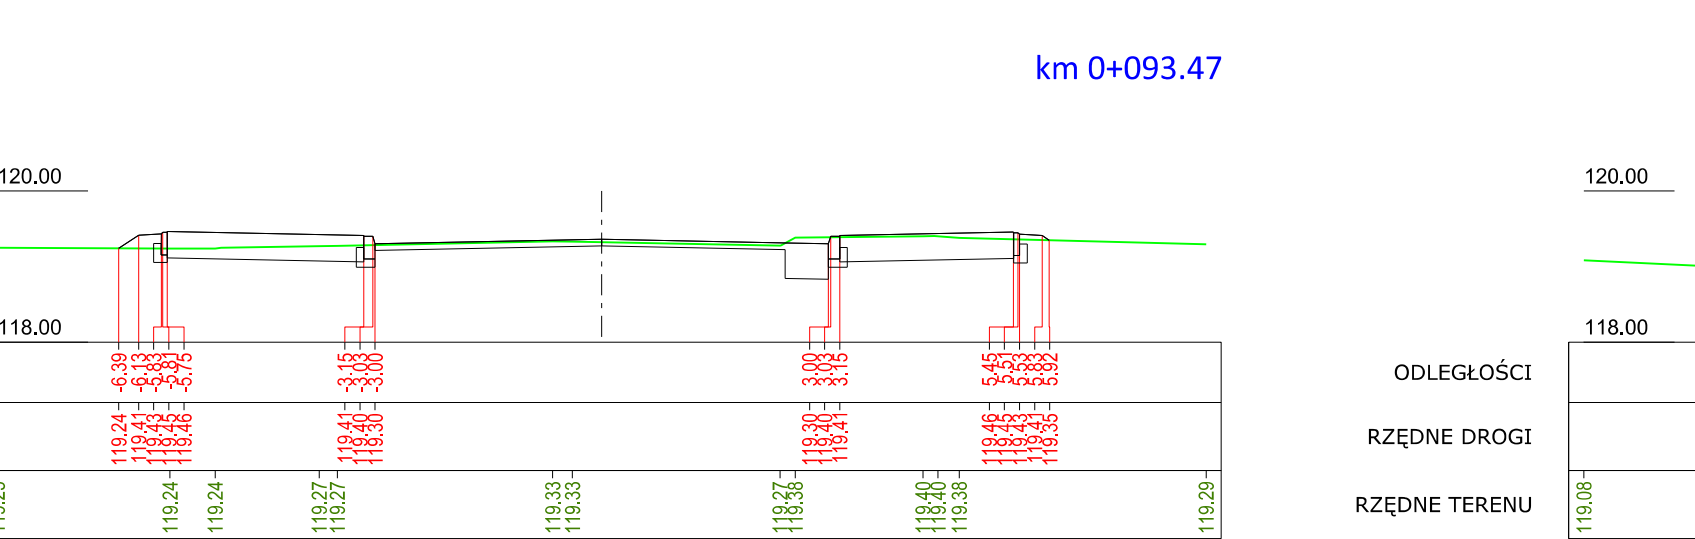
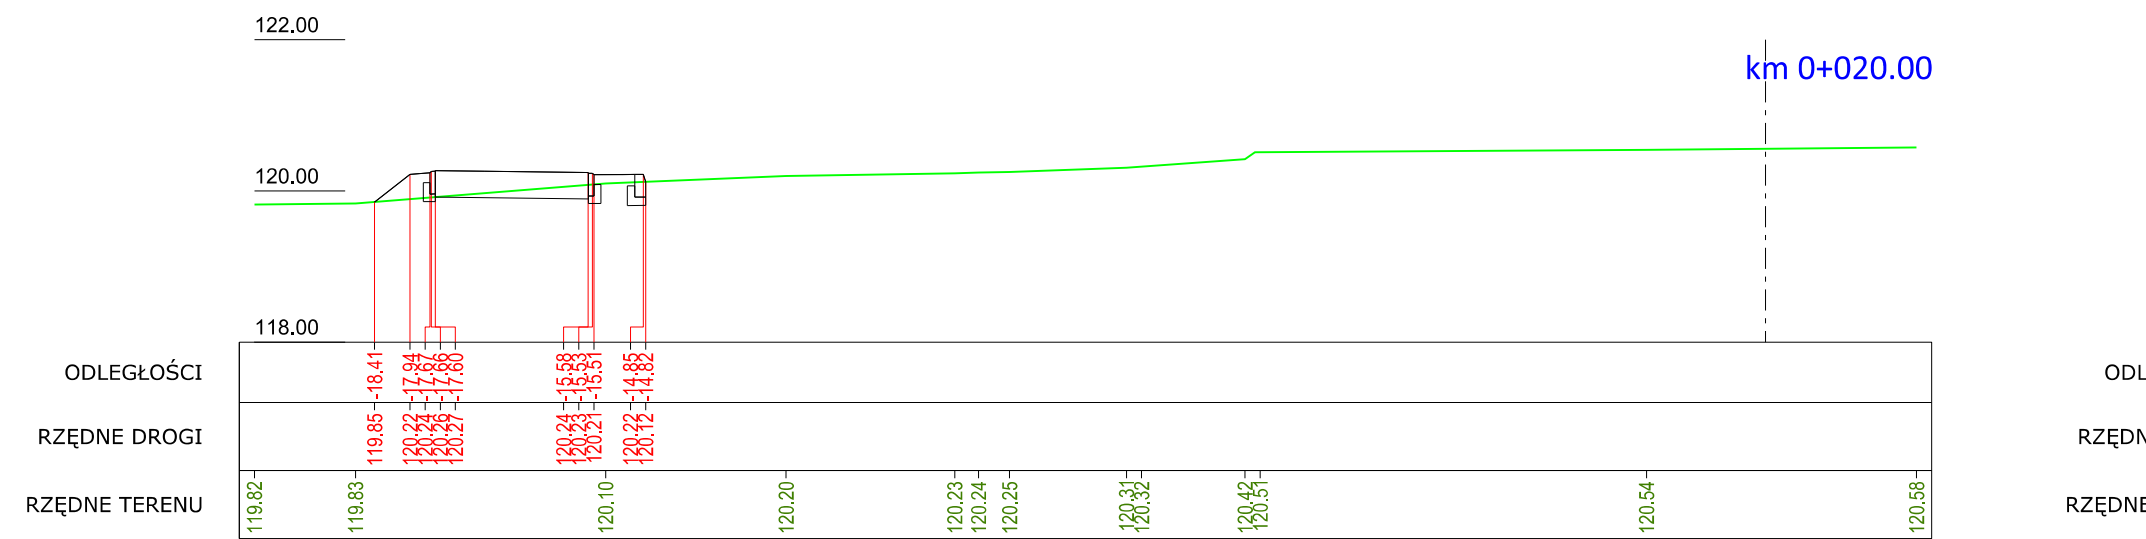
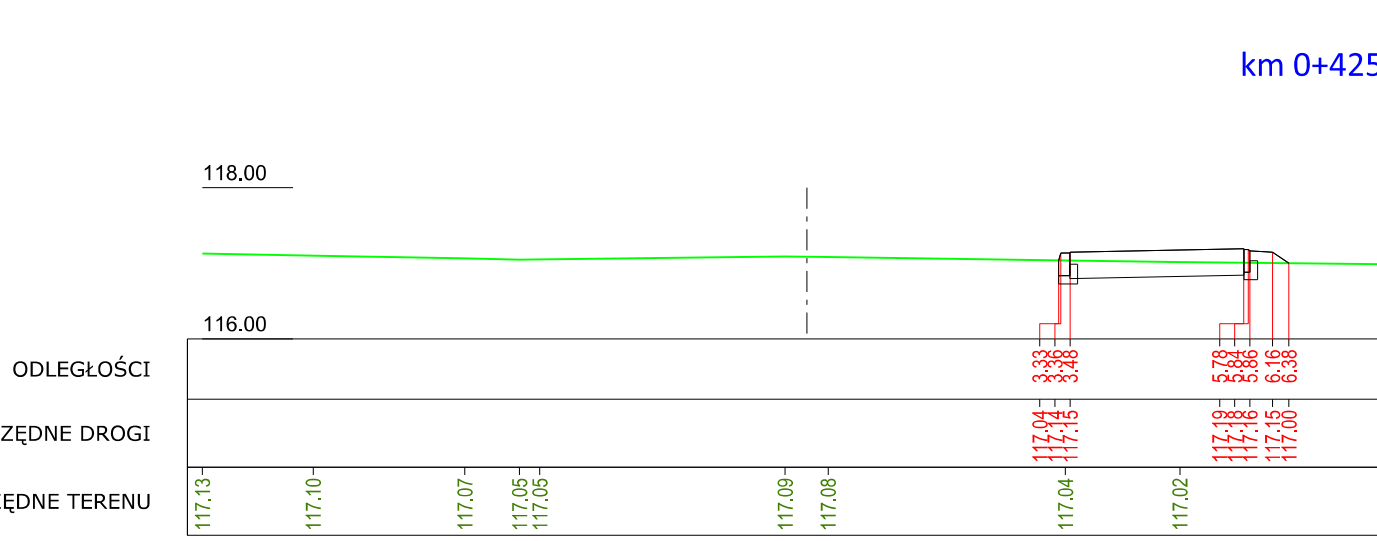
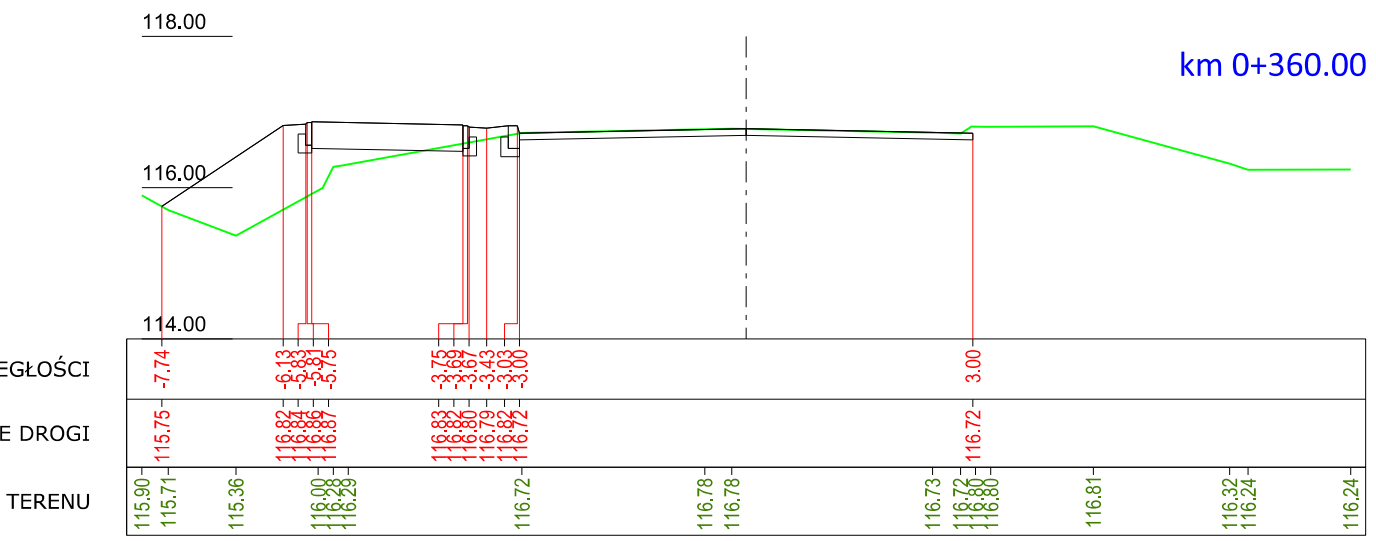
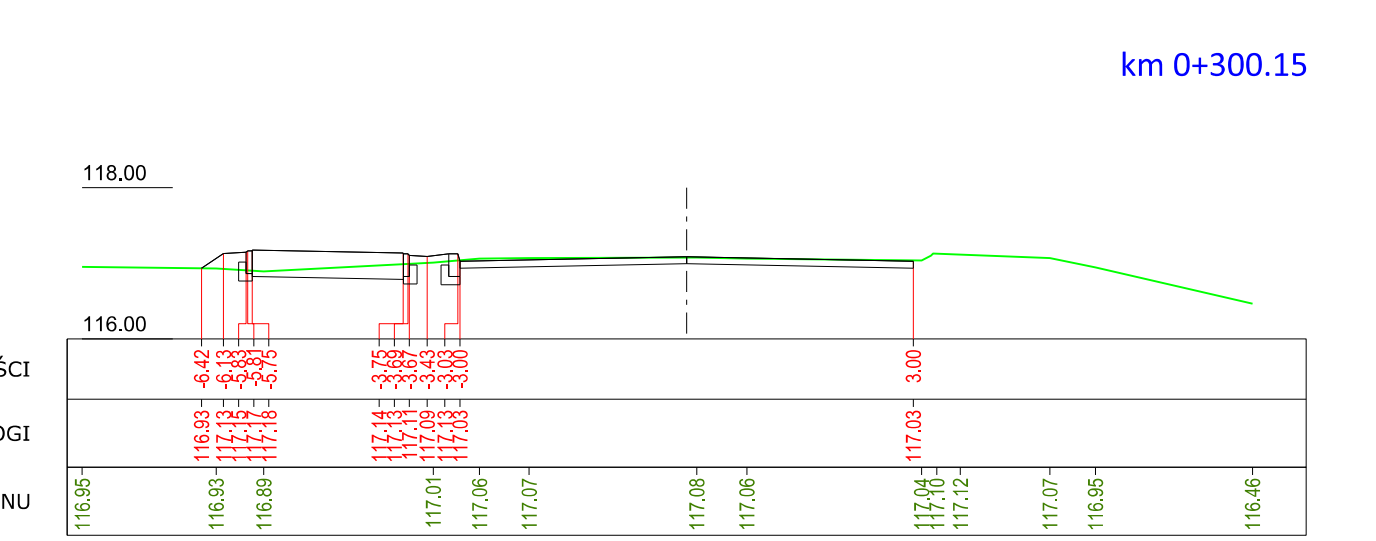
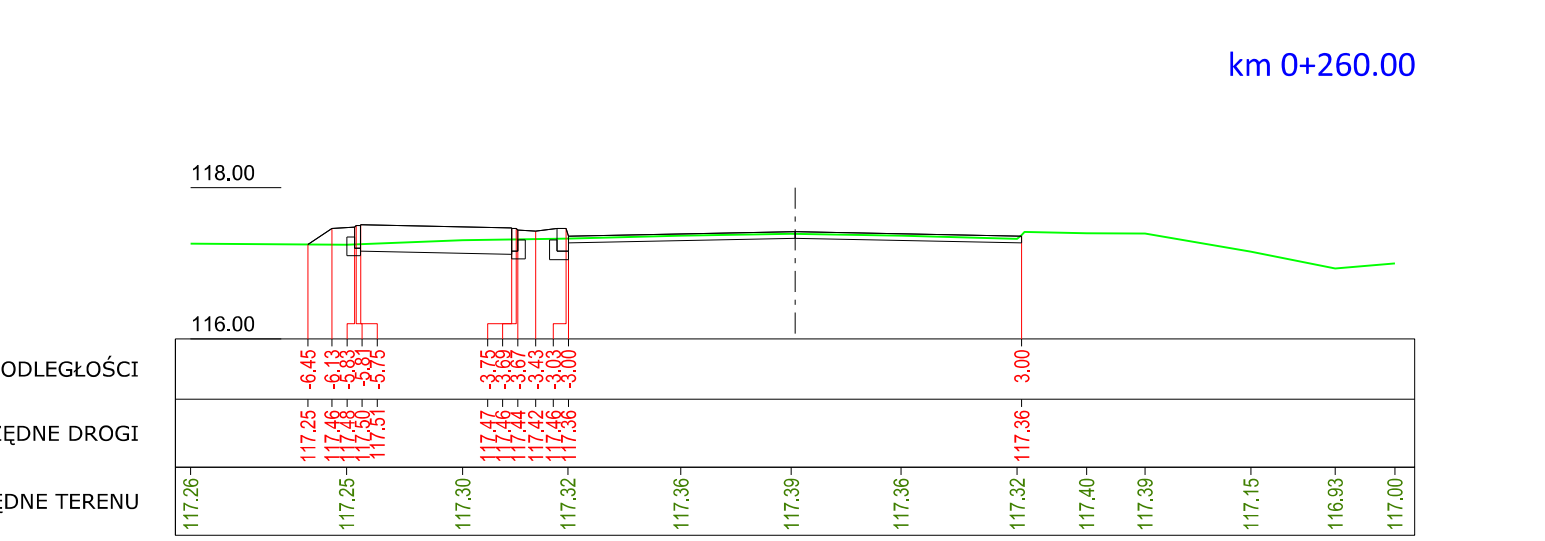
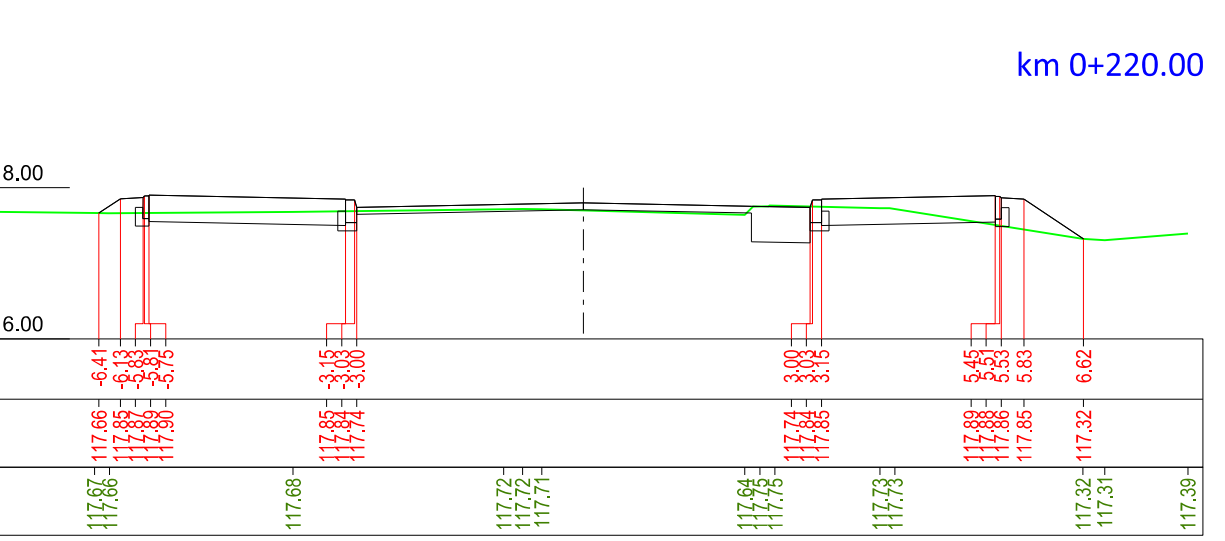
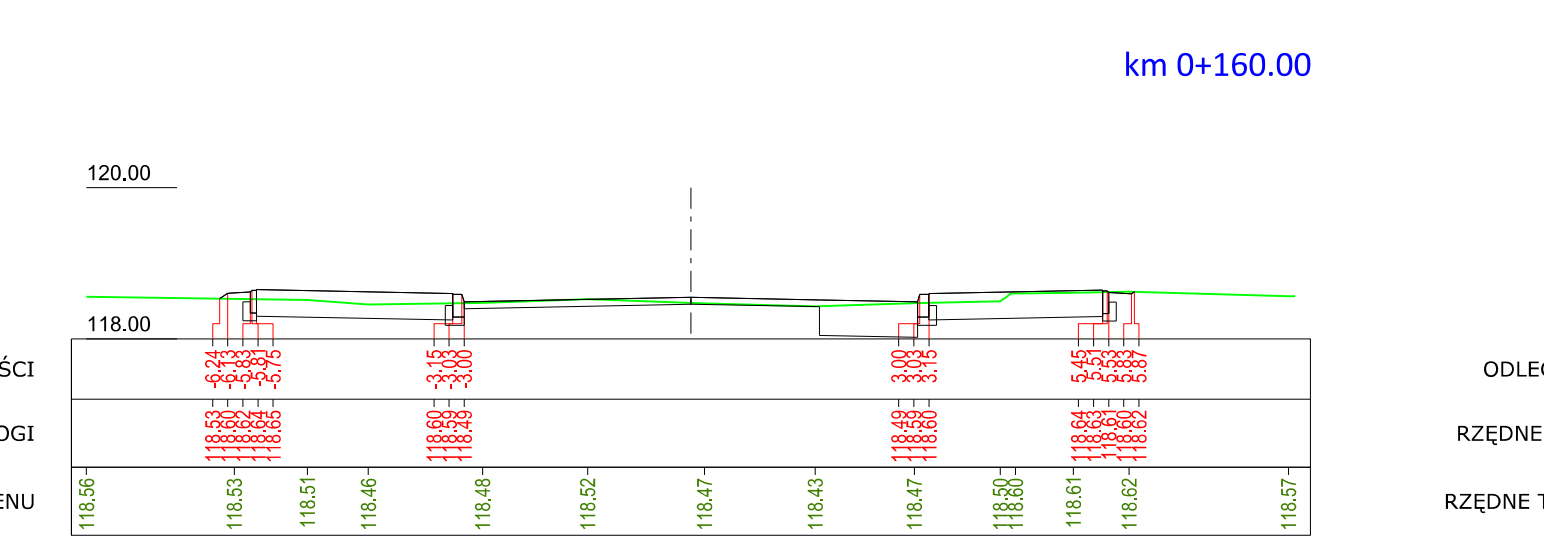
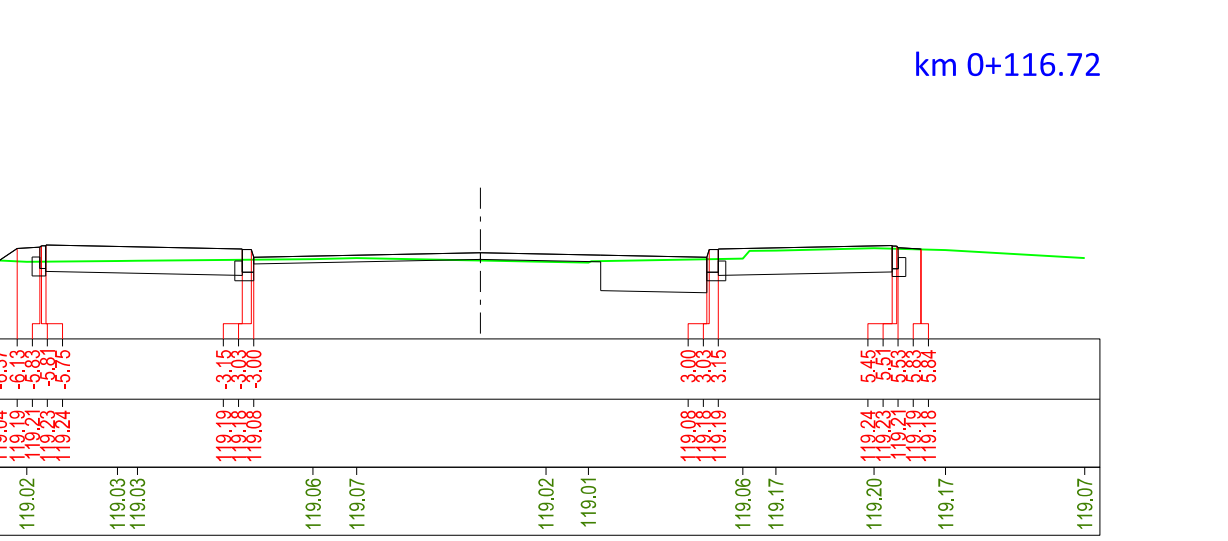
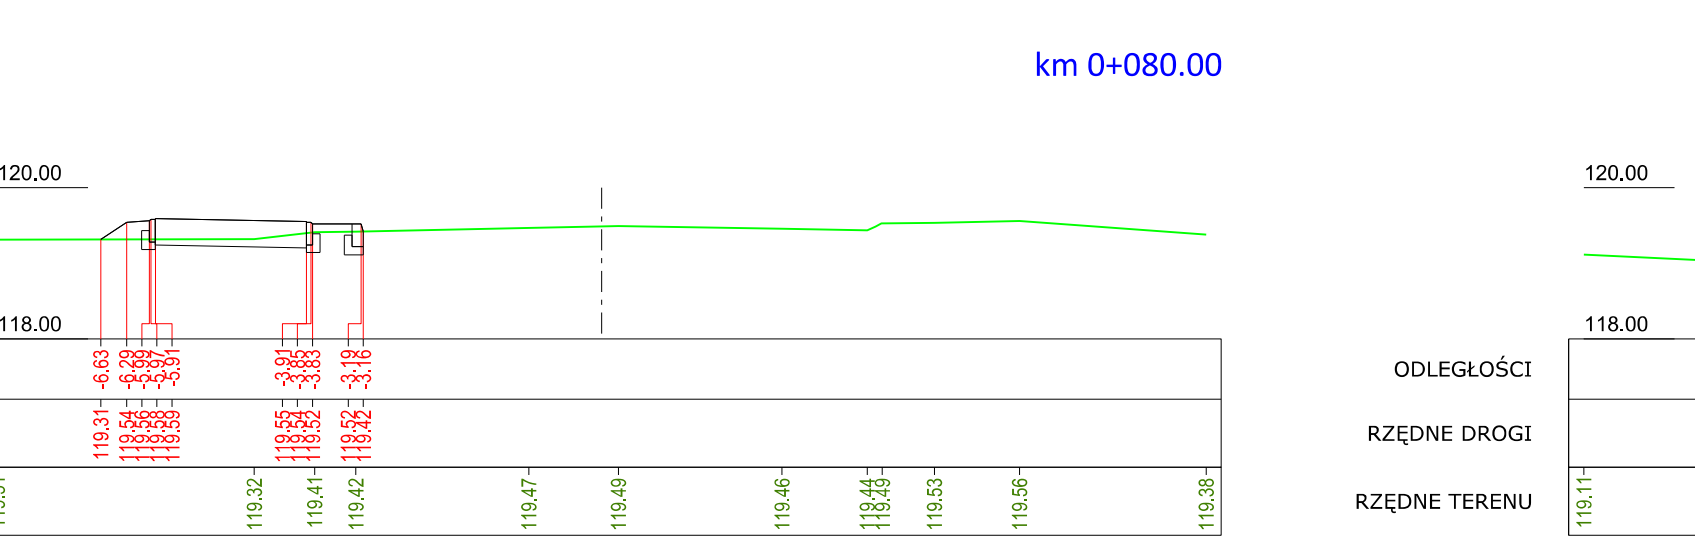


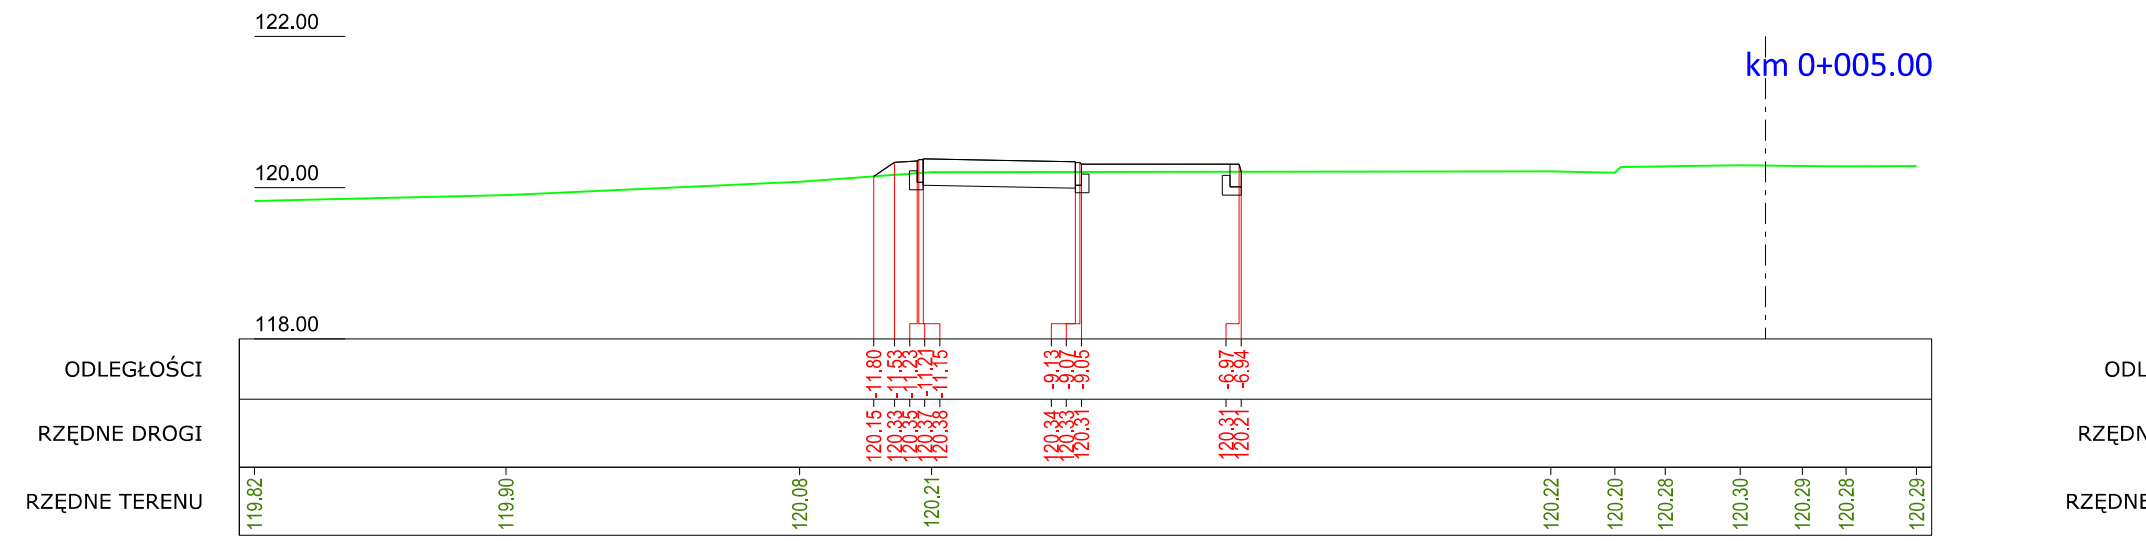

Autor: BIURO PROJEKTOWE Marcin Zagajski ul. Josepha Conrada 8 lok. 75 01-922 Warszawa		Inwestor:  Zarząd Powiatu Piaseczyńskiego ul. Chylińskowska 14 05-500 Piaseczno	
Tytuł projektu: Rozbudowa drogi powiatowej nr 2839W na odcinku od ronda z ul. Maszową do drogi ekspresowej S7			
Faza opracowania: PROJEKT TECHNICZNY		Branża: DROGI, SIECI SANITARNE	
Nazwa rysunku: Przekroje poprzeczne		Data: 06.2024 r. Nr rysunku: PTD.5 Skala: 1:100	
Branża	Stanowisko	Imię i nazwisko	
Drogi	Projektant	mgr inż. Marcin Zagajski	
Drogi	Sprawdzający	mgr inż. Andrzej Jaroński	
		Uprawnienia	
		MAZ/0045/POOD/13	
		Podpis	