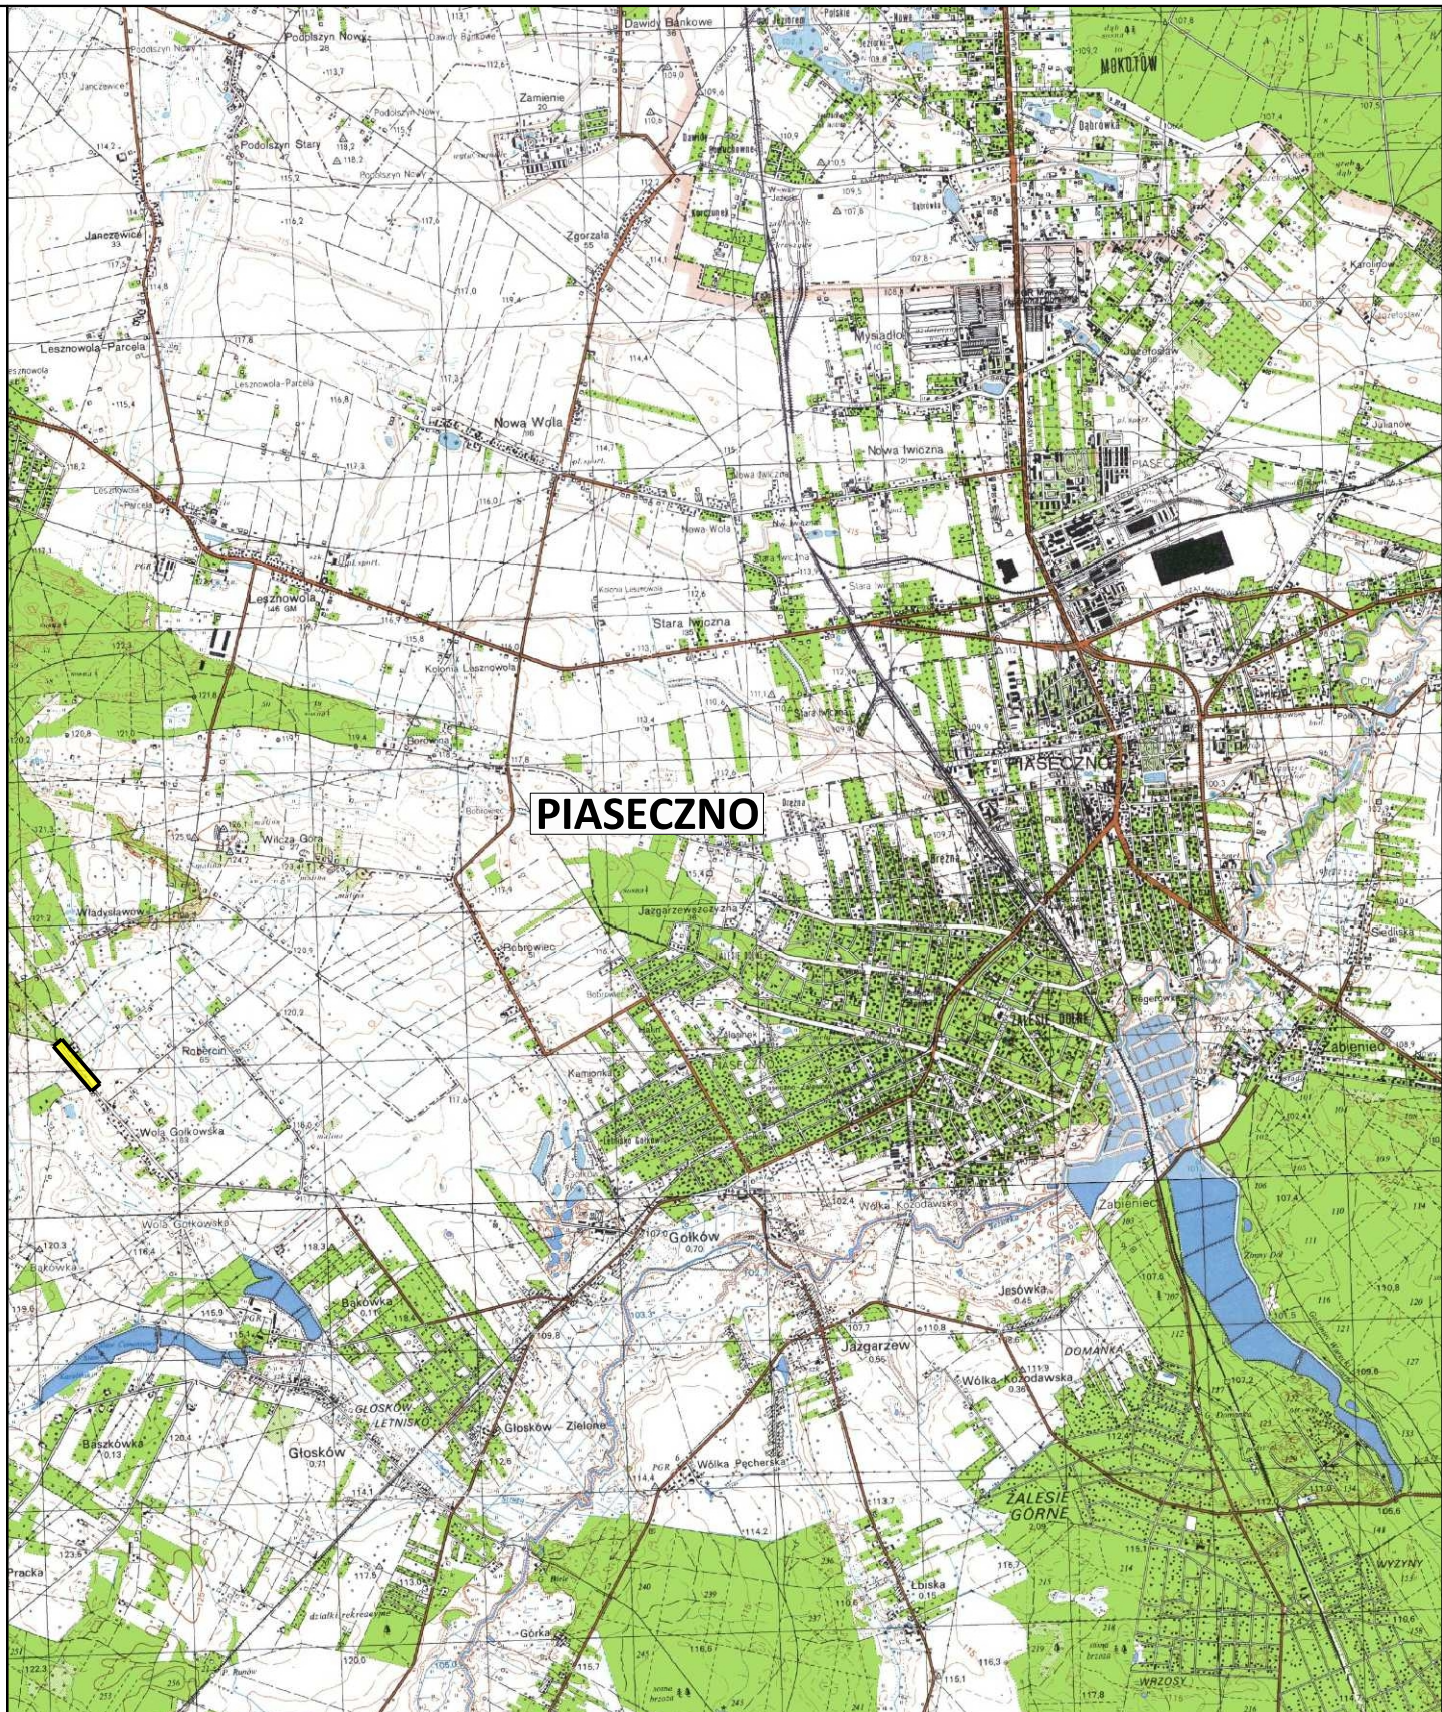


 lokalizacja inwestycji

Autor: BIURO PROJEKTOWE
Marcin Zagojski
ul. Josepha Conrada 8 lok. 75
01-922 Warszawa

Inwestor:  Zarząd Powiatu Piaseczyńskiego
ul. Chyliczkowska 14
05-500 Piaseczno

Tytuł projektu: Rozbudowa drogi powiatowej nr 2839W
na odcinku od ronda z ul. Masztową do drogi ekspresowej S7

Faza opracowania: PROJEKT STAŁEJ ORGANIZACJI RUCHU

Nazwa rysunku:	Plan orientacyjny	Data:	04.2024 r.	Nr rysunku:	SOR.1	Skala:	1:50000
----------------	-------------------	-------	------------	-------------	-------	--------	---------

Branża	Stanowisko	Imię i nazwisko	Uprawnienia	Podpis
Drogi	Projektant	mgr inż. Marcin Zagojski	MAZ/0045/POOD/13	