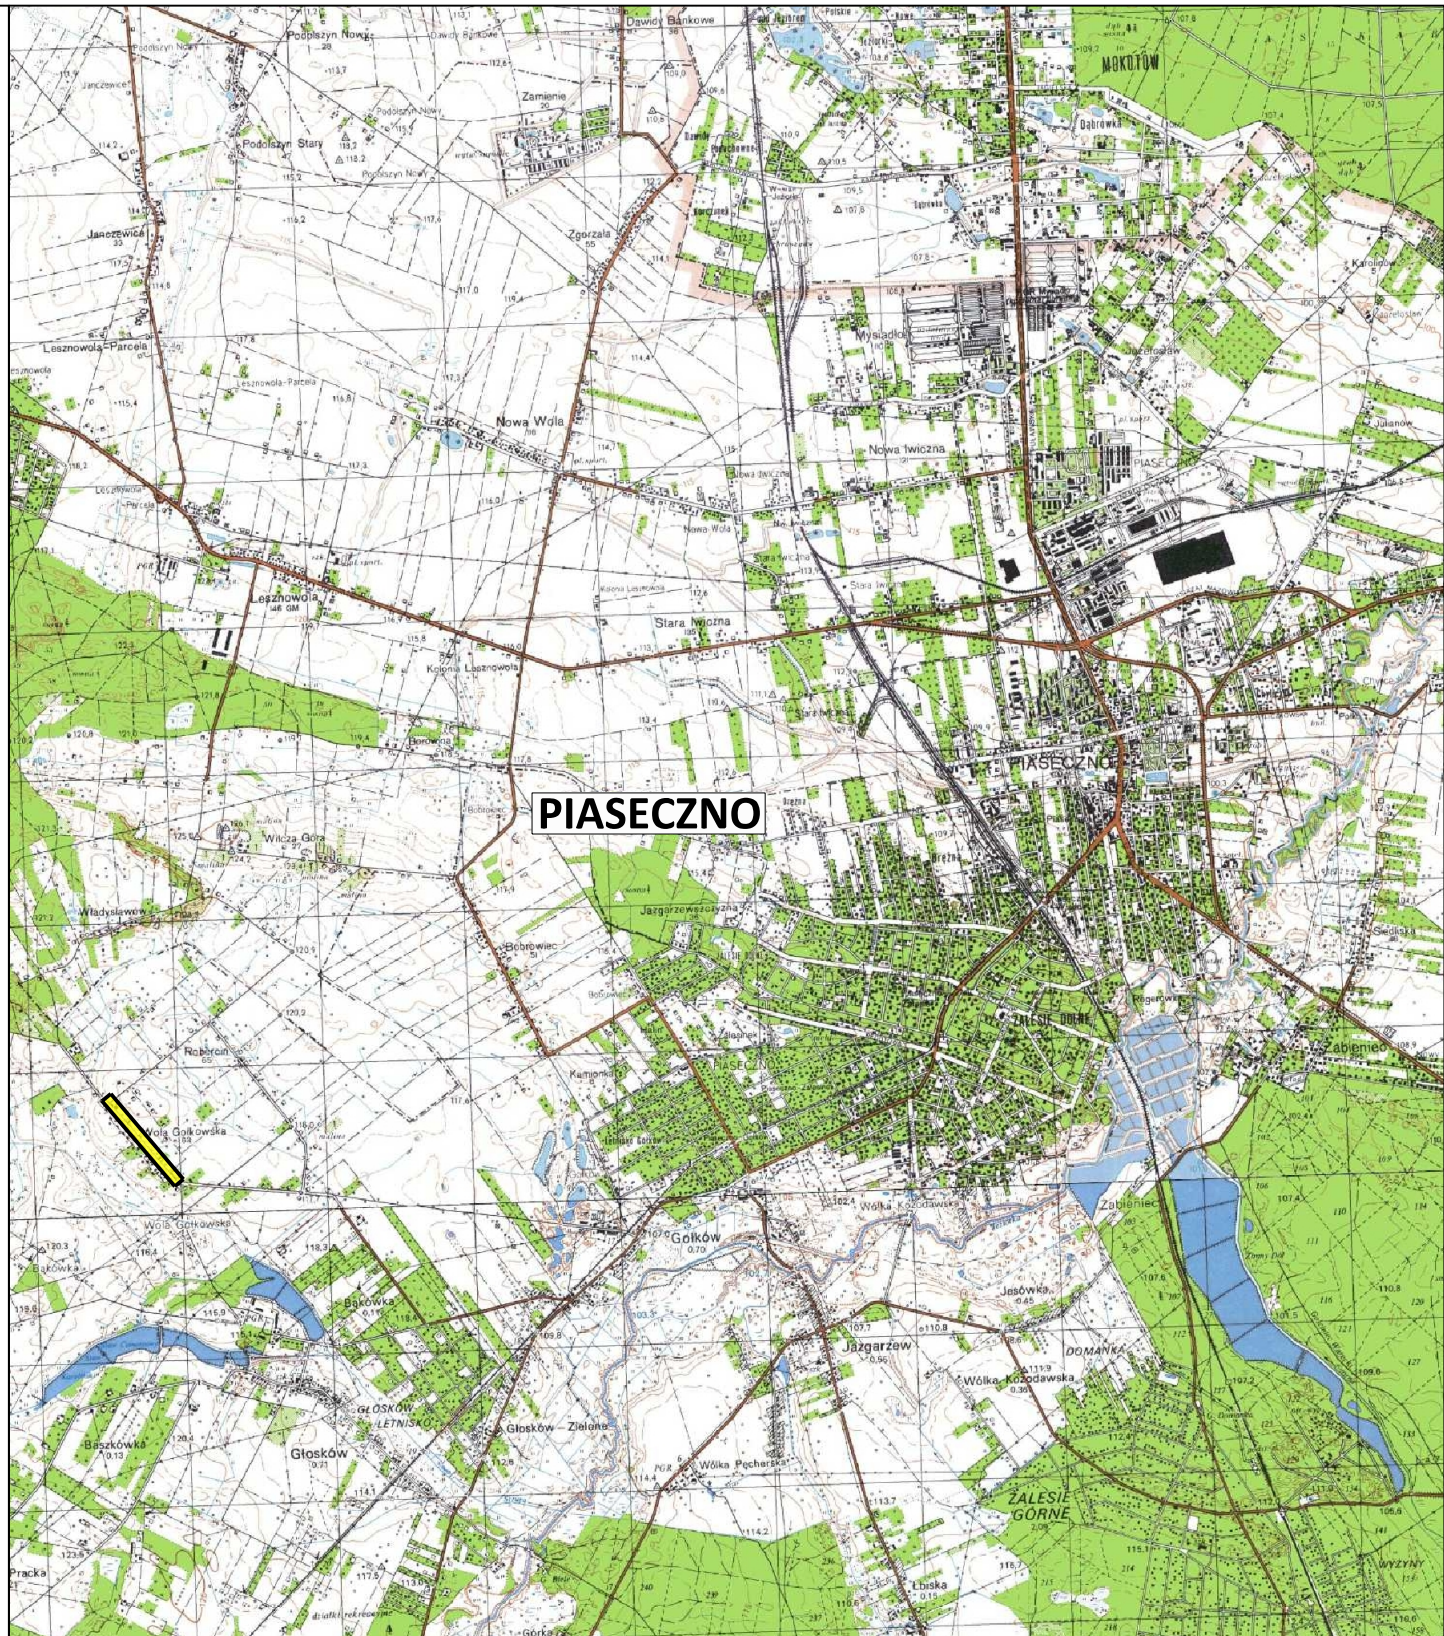


lokalizacja inwestycji

Autor: BIURO PROJEKTOWE Marcin Zagojski ul. Josepha Conrada 8 lok. 75 01-922 Warszawa			Inwestor:  Zarząd Powiatu Piaseczyńskiego ul. Chyliczowska 14 05-500 Piaseczno		
Tytuł projektu: Przebudowa drogi powiatowej nr 2839W na odcinku od drogi ekspresowej S7 do ronda z ul. Rybną					
Faza opracowania: PROJEKT TECHNICZNY			Branża: DROGI		
Nazwa rysunku: Plan orientacyjny			Data: 06.2024 r.	Nr rysunku: PTD.1	Skala: 1:50000
Branża	Stanowisko	Imię i nazwisko	Uprawnienia		Podpis
Drogi	Projektant	mgr inż. Marcin Zagojski	MAZ/0045/POOD/13		
Drogi	Sprawdzający	mgr inż. Andrzej Jaroński	MAZ/0037/POOD/13		