


istn. złącze ZK-1/SL-1
nr 02-10849
przestawione w nową
lokalizację

istn. złącze ZK-1/SL-1
nr 02-10849
do przestawienia

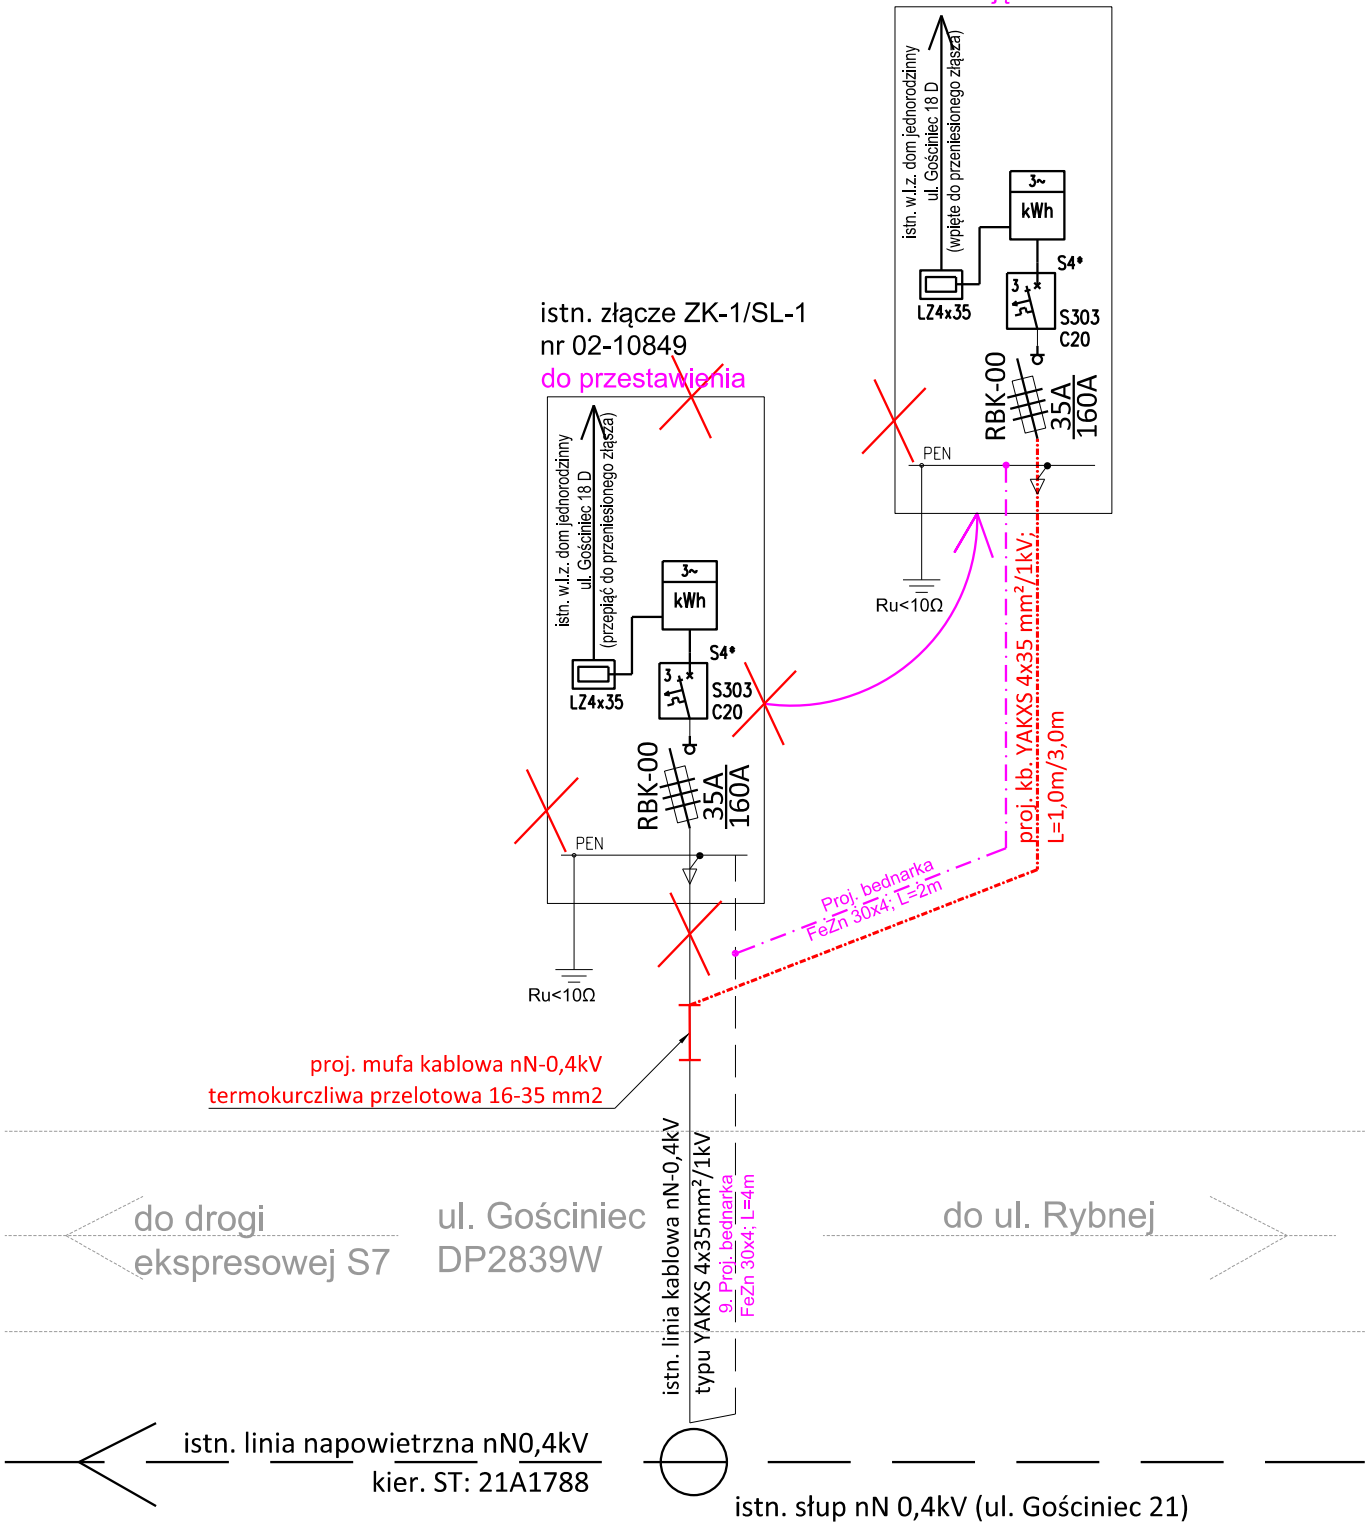

Autor: BIURO PROJEKTOWE Marcin Zagojski ul. Josepha Conrada 8 lok. 75 01-922 Warszawa			Inwestor:  Zarząd Powiatu Piaseczyńskiego ul. Chyliczowska 14 05-500 Piaseczno		
Tytuł projektu: Rozbudowa drogi powiatowej nr 2839W na odcinku od ronda z ul. Masztową do drogi ekspresowej S7					
Faza opracowania: PROJEKT TECHNICZNY			Branża: SIECI ELEKTRYCZNE		
Nazwa rysunku: Schemat przebudowy			Data: 05.2024 r.	Nr rysunku: PTE.3	Skala: brak
Branża	Stanowisko	Imię i nazwisko	Uprawnienia		Podpis
Instalacje elektryczne	Projektant	mgr inż. Robert Giez	MAZ/0511/PWBE/17		