


PRZEKRÓJ

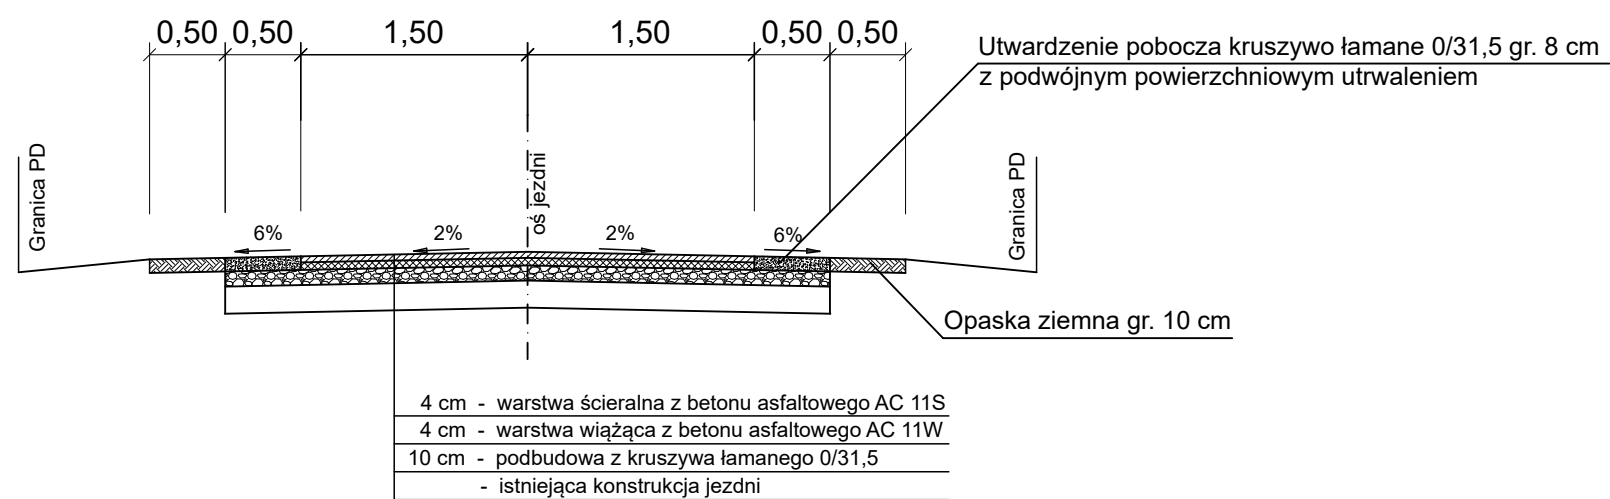

Nazwa zadania	„PRZEBUDOWA DROGI WEWNĘTRZNEJ DZ. NR 220, 246 W M. HERMANOWICE”		
Inwestor	Gmina Przemyśl ul. Borelowskiego 1; 37 - 700 Przemyśl		
Adres	Gmina Przemyśl, obręb Hermanowice nr ewid. gr. 220, 246		
Stadium	PROJEKT TECHNICZNO-WYKONAWCZY DO ZGŁOSZENIA ROBÓT BUDOWLANYCH		
Opracował	mgr inż. Wojciech Franków		
Nazwa rys.	PRZEKROJE NORMALNE		
Skala: 1:50		data opracowania: 06.2026	Nr rys: 3