


TYPOWY PRZEKRÓJ POPRZECZNY SKALA 1:50

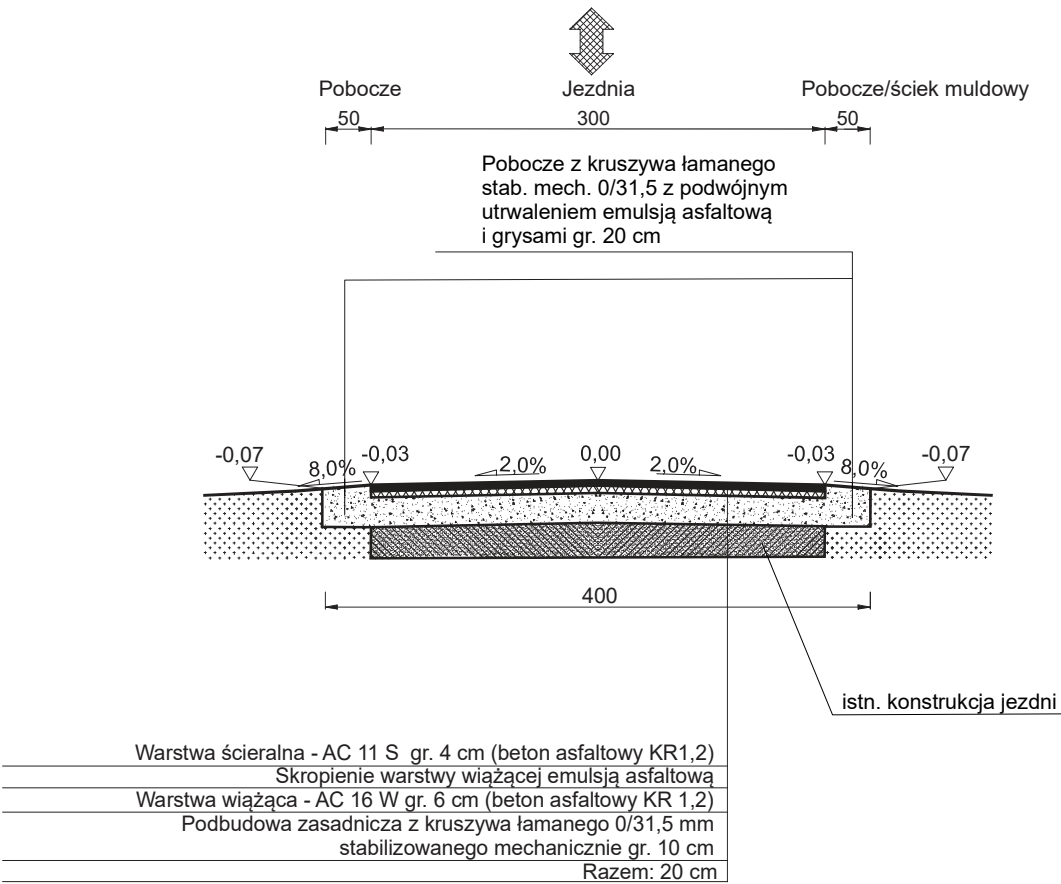

UWAGA! Wszystkie wymiary należy sprawdzić na budowie!



DROMOST
PROJEKTOWANIE I OBSŁUGA INWESTYCJI

37-700 Przemyśl, ul. Swobodna 5a,
tel. 504 196 946, e-mail: dromost33@gmail.com

Investor

GMINA PRZEMYŚL
ul. Borelowskiego 1
37-700 Przemyśl

Tytuł opracowania:

**Przebudowa drogi wewnętrznej
dz nr 150/5 w m. Nehrybka**

Nazwa rysunku:

Typowy przekrój poprzeczny

Opracował:

mgr inż. Piotr Bartocha
upr. bud. nr K-124/01

Skala:

1:50

Data opracowania:

Czerwiec 2026

Nr rysunku:

3