


PRZEKRÓJ

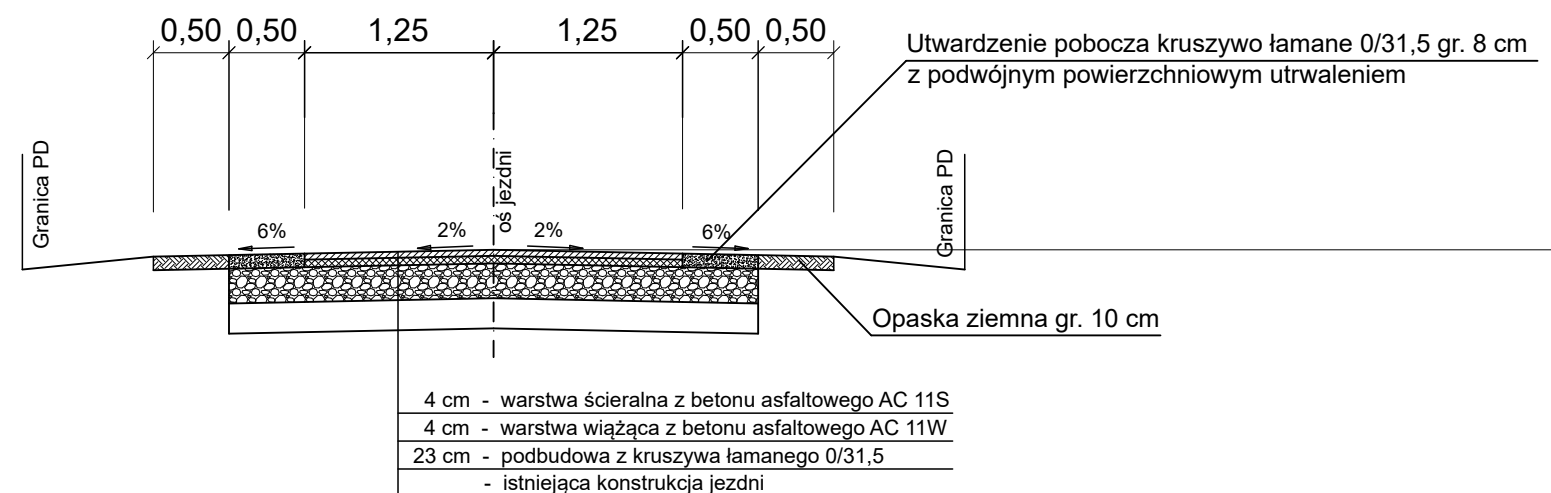

Nazwa zadania	„PRZEBUDOWA DROGI WEWNĘTRZNEJ DZ. NR 119 W M. ROŻUBOWICE”		
Inwestor	Gmina Przemyśl ul. Borelowskiego 1; 37 - 700 Przemyśl		
Adres	Gmina Przemyśl, obręb Rożubowice nr ewid. gr. 119		
Stadium	PROJEKT TECHNICZNO-WYKONAWCZY DO ZGŁOSZENIA ROBÓT BUDOWLANYCH		
Opracował	mgr inż. Wojciech Franków		
Nazwa rys.	PRZEKROJE NORMALNE		
Skala: 1:50		data opracowania: 06.2026	Nr rys: 2