


PRZEKRÓJ

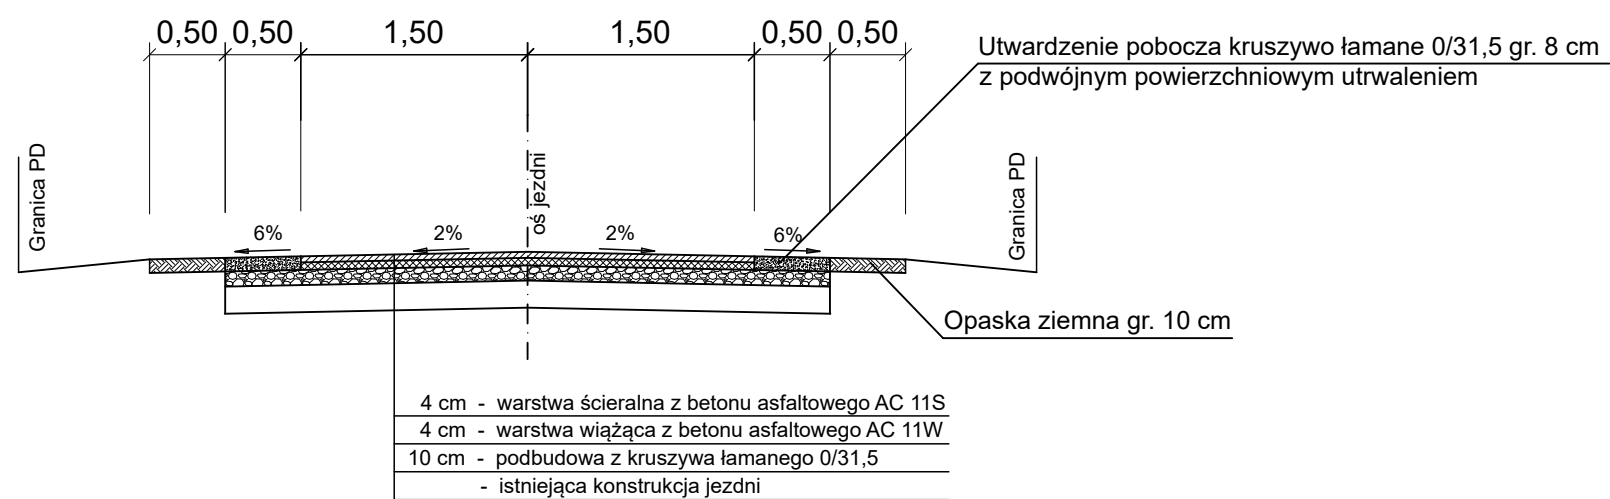

|               |                                                                  |                           |           |
|---------------|------------------------------------------------------------------|---------------------------|-----------|
| Nazwa zadania | „PRZEBUDOWA DROGI WEWNĘTRZNEJ DZ. NR 282<br>W M. ROŻUBOWICE”     |                           |           |
| Inwestor      | Gmina Przemyśl<br>ul. Borelowskiego 1; 37 - 700 Przemyśl         |                           |           |
| Adres         | Gmina Przemyśl, obręb Rożubowice<br>nr ewid. gr. 282             |                           |           |
| Stadium       | PROJEKT TECHNICZNO-WYKONAWCZY<br>DO ZGŁOSZENIA ROBÓT BUDOWLANYCH |                           |           |
| Opracował     | mgr inż. Wojciech Franków                                        |                           |           |
| Nazwa rys.    | PRZEKROJE NORMALNE                                               |                           |           |
| Skala: 1:50   |                                                                  | data opracowania: 06.2026 | Nr rys: 2 |