

RDŚ.7013.4.1.2024

WÓJT GMINY
Czernice Borowe
woj. mazowieckie

301

STAROSTWO POWIATOWE
w Przasnyszu

07.08.2024

Wpłynęło

Nr rej.

Ilość załączników

Podpis

ZGŁOSZENIE

budowy lub wykonywania innych robót budowlanych (PB-2)

PB-2 nie dotyczy budowy i przebudowy budynku mieszkalnego jednorodzinnego.

Podstawa prawna: Art. 30 ust. 2 w zw. z ust. 4d ustawy z dnia 7 lipca 1994 r. – Prawo budowlane (Dz. U. z 2020 r. poz. 1333, z późn. zm.).

1. ORGAN ADMINISTRACJI ARCHITEKTONICZNO-BUDOWLANEJ

Nazwa: Starostwo Powiatowe w Przasnyszu, Wydział Budownictwa i zarządzania kryzysowego ul. św. St. Kostki 5, 06-300 Przasnysz

2.1. DANE INWESTORA¹⁾

Imię i nazwisko lub nazwa: **Wójt Gminy Czernice Borowe**

Kraj: **Polska** Województwo: **mazowieckie**

Powiat: **przasnyski** Gmina: **Czernice Borowe**

Ulica: **Dolna** Nr domu: **2** Nr lokalu:

Miejscowość: **Czernice Borowe** Kod pocztowy: **06-415** Poczta: **Czernice Borowe**

Email (nieobowiązkowo): **sekretariat@czerniceborowe.pl**

Nr tel. (nieobowiązkowo): **(2 3) 6 7 4 6 2 1 5**

2.2. DANE INWESTORA (DO KORESPONDENCJI)¹⁾

Wypełnia się, jeżeli adres do korespondencji inwestora jest inny niż wskazany w pkt 2.1.

Kraj: Województwo:

Powiat: Gmina:

Ulica: Nr domu: Nr lokalu:

Miejscowość: Kod pocztowy: Poczta:

Adres skrzynki ePUAP²⁾:

3. DANE PEŁNOMOCNIKA¹⁾

Wypełnia się, jeżeli inwestor działa przez pełnomocnika.

☐ pełnomocnik

☐ pełnomocnik do doręczeń

Imię i nazwisko:

Kraj: Województwo:

Powiat: Gmina:

Ulica: Nr domu: Nr lokalu:

Miejscowość: Kod pocztowy: Poczta:

Adres skrzynki ePUAP²⁾:

MATERIAŁY DO ZGŁOSZENIA ROBÓT

Przebudowa drogi gminnej w miejscowości Pawłowo Góry

Gmina Czernice Borowe, powiat przasnyski

Nr drogi 320224W

Projektant:
mgr inż. Krzysztof Opasiński
MAZ/0351/POOD/07

Opracował:
inż. Robert Kucharek

Inwestor:
Wójt Gminy Czernice Borowe
ul. Dolna 2, 06-415 Czernice Borowe

Opasiński
R. Kucharek

STAROSTWO POWIATOWE
w Przasnyszu

nie wnosi sprzeciwu do robót budowlanych
objętych zgłoszeniem z dnia 07.08.2024

znak: NRP 6743.301.2024

29.08.2024

data

podpis

Z up. STAROSTY
Ewa Violetta Łazicka
Ewa Violetta Łazicka
Dyrektor Wydziału Budownictwa
i Archiwizacji

30 lipiec 2024r

- | | |
|-----------------------|----------------|
| 1. Opis techniczny. | |
| 2. Orientacja | skala 1:10 000 |
| 3. Plan sytuacyjny | skala 1:500 |
| 4. Przekroje normalne | skala 1:50 |
| 5. Zjazd indywidualny | skala 1:50 |
| 6. Zjazd przekrój | skala 1:50 |

PRZEBUDOWA DROGI GMINNEJ
W MIEJSCOWOŚCI PAWŁOWO GÓRY

1. ZAKRES OPRACOWANIA

Zakres opracowania obejmuje przebudowę drogi gminnej w miejscowości Pawłowo Góry w granicach Gminy Czernice Borowe. Opracowanie obejmuje wykonanie nawierzchni z mieszanki mineralno-asfaltowej na istniejącej nawierzchni żwirowej, na odcinku o długości 970 m.

Droga obecnie ma nawierzchnię żwirową o szerokości 4,0 m. Nawierzchnia drogi jest zdegradowana, z licznymi ubytkami. Droga nie jest wyposażona w mijanki, co utrudnia bezpieczne poruszanie się pojazdów.

Działki ewidencyjne, na których położona jest droga:

- 268 z obrębu Pawłowo,

2. ZAŁOŻENIA PROJEKTOWE.

Klasa drogi – D.

Prędkość projektowa – 30 km/h.

Szerokość jezdni bitumicznej – 4,0 m lub 5,0 m.

Szerokość poboczy – 0,75 m.


Na istniejącej nawierzchni planuje się wykonanie dwuwarstwowej nawierzchni z mieszanki mineralno-asfaltowej. Na istniejącej nawierzchni po jej uprzednim oczyszczeniu i skropieniu, zostaną ułożone:

- warstwa podbudowy z kruszywa łamanego 0/31,5 mm o grubości 15 cm na całej szerokości korpusu jezdni 5,5 m
- warstwa wiążąca, gr. 4 cm,
- warstwa ścieralna, gr. 4 cm


o szerokości 4,0 lub 5,0 m.

Pobocza zostaną wykonane z kruszywa łamanego 0/31,5 mm o grubości 8 cm.

Wykonanie mijanki podniesie bezpieczeństwo ruchu i zapewni wymaganą przepisami prawa możliwość wyminięcia się pojazdów z zachowaniem zasad widoczności.

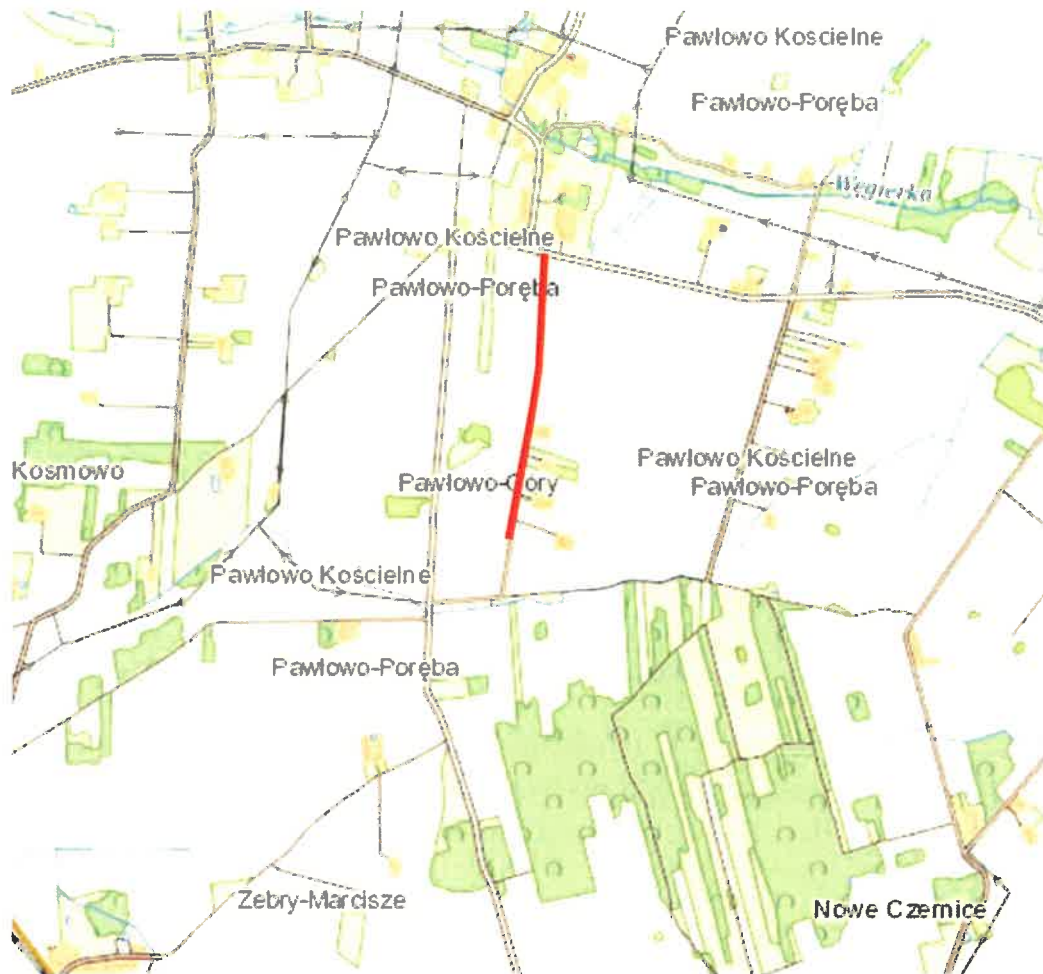

Jednostka projektowa:		SIGNUM - Inżynieria Ruchu ul. Fieldorfa 10A/100, 03-984 Warszawa, tel.: 606 397 433		
Projekt:		MATERIAŁY DO ZGŁOSZENIA ROBÓT BUDOWLANYCH przebudowa drogi gminnej w miejscowości Pawłowo Góry gmina Czernice Borowe, powiat przasnyski.		
Rysunek:		ORIENTACJA		
Projektant:		mgr inż. Krzysztof Opasiński MAZ/0351/P000/07		Podpis:
Opracował:		mgr inż. Robert Kucharek		Podpis:
Zamawiający:	Investor:	Nr rysunku:	Skala:	Data:
Gmina Czernice Borowe ul. Dolna 2, 06-415 Czernice Borowe	Wójt Gminy Czernice Borowe ul. Dolna 2, 06-415 Czernice Borowe	1	1:10000	07.2024

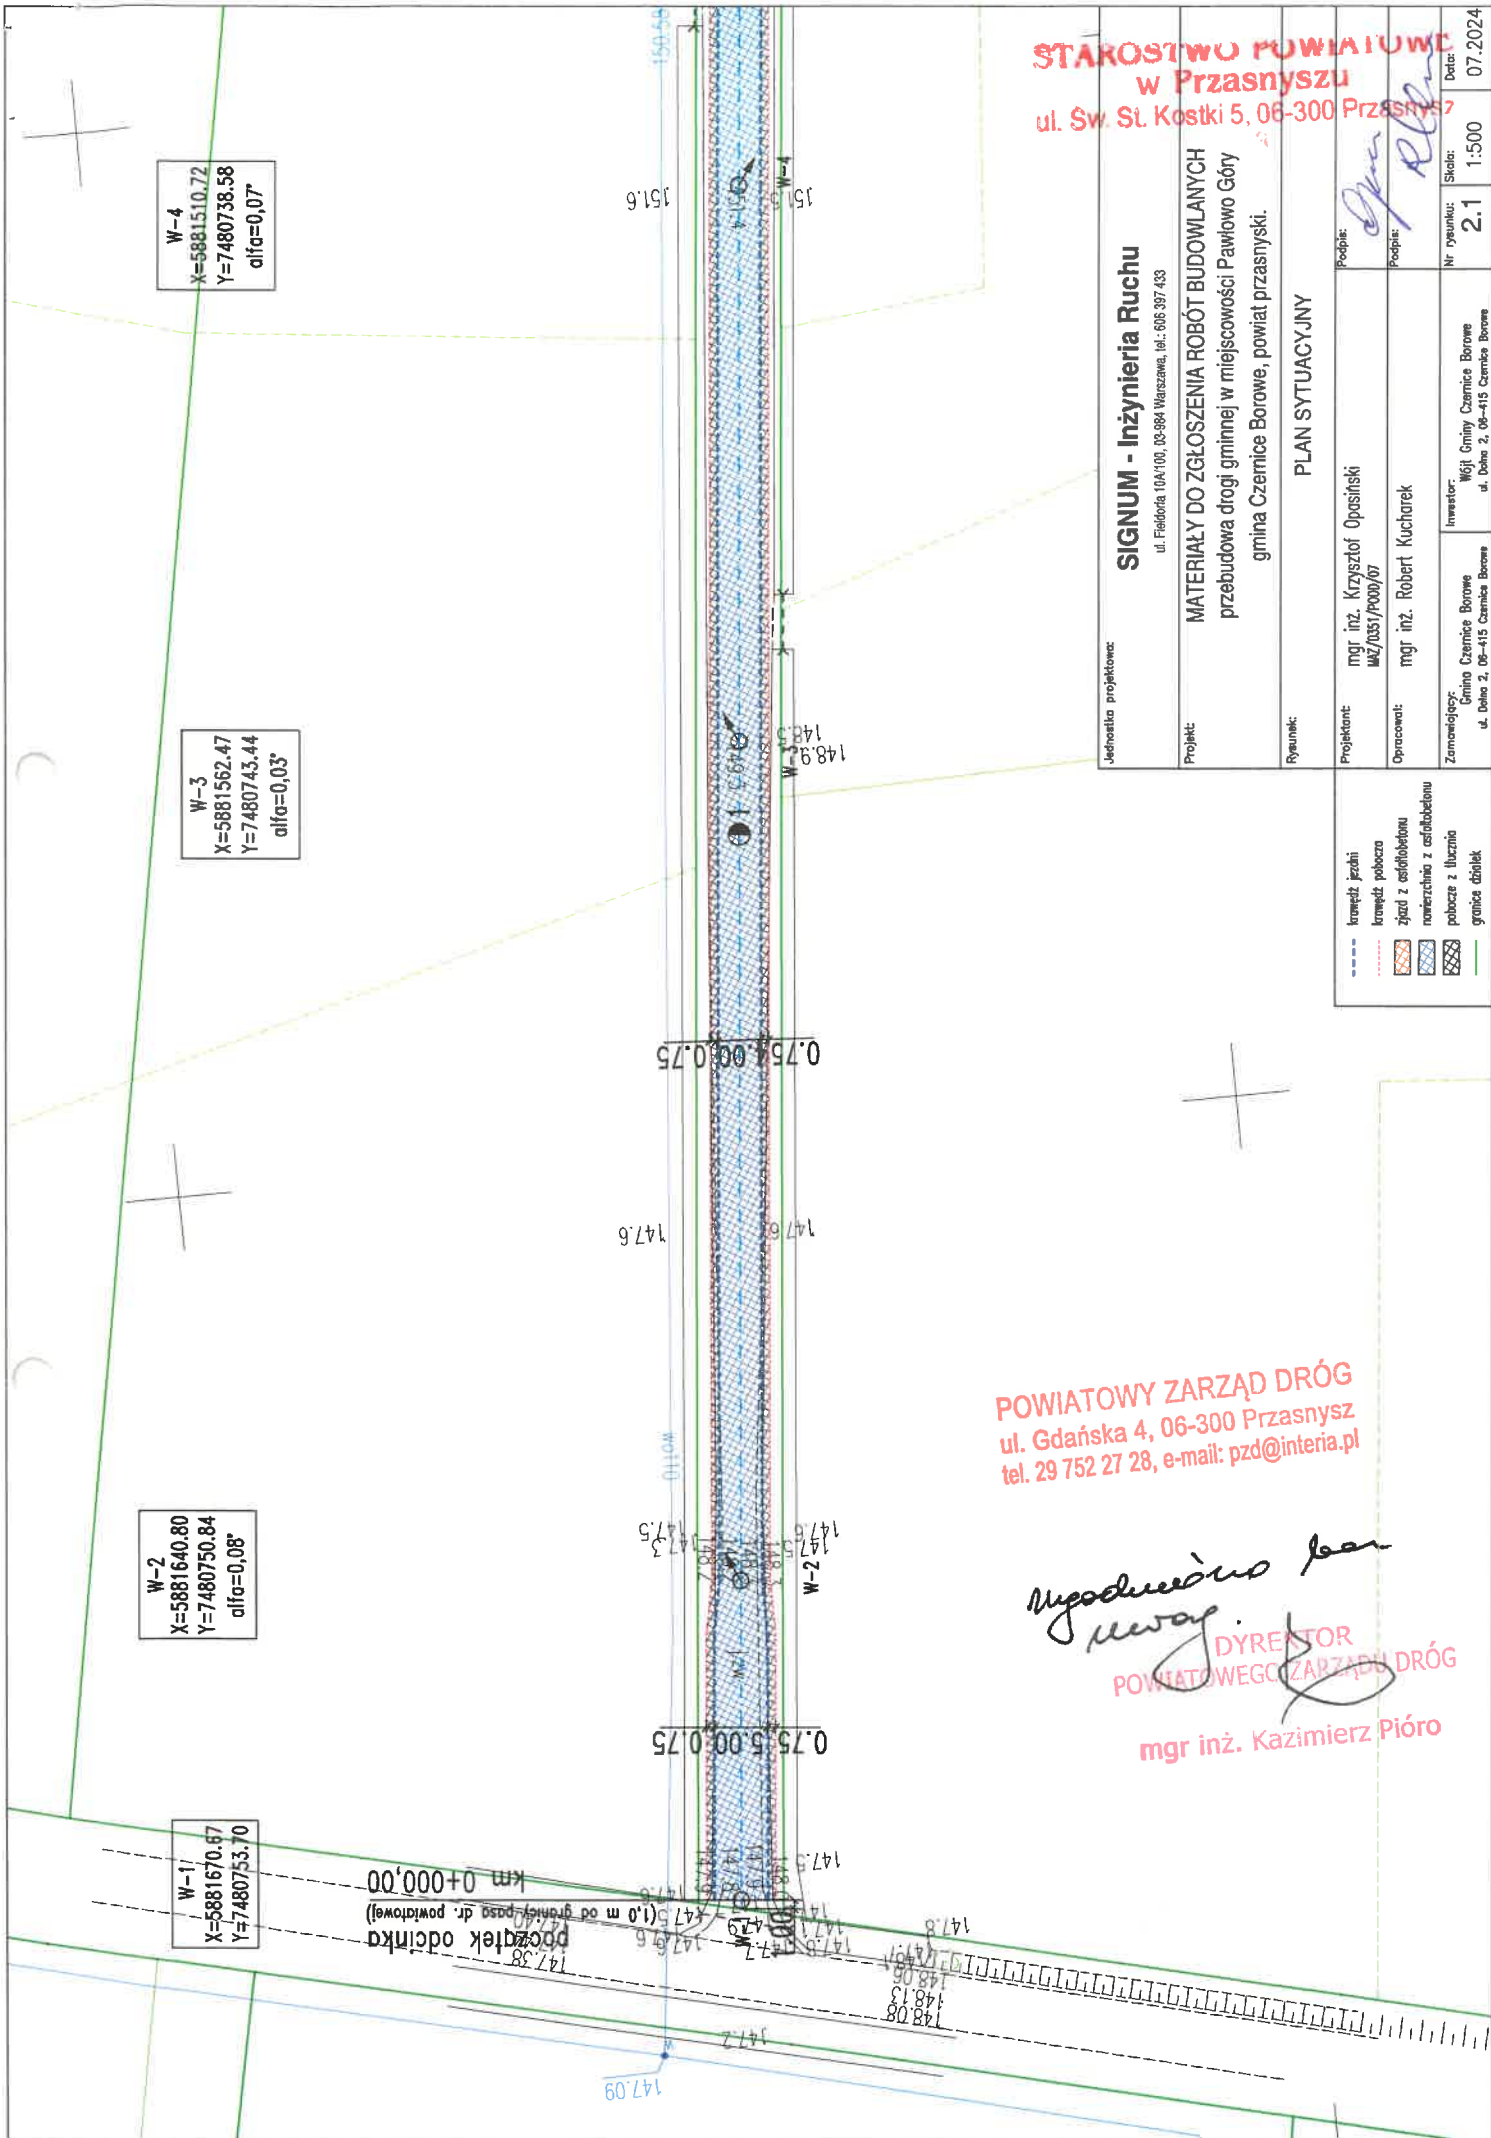

W-1
X=5881670.87
Y=7480753.70

W-2
X=5881640.80
Y=7480750.84
alfa=0,08°

W-3
X=5881562.47
Y=7480743.44
alfa=0,03°

W-4
X=5881510.72
Y=7480738.58
alfa=0,07°

podzidek odcinka
km 0+000,00
(1,0 m od granicy pasa dr. powiatowej)

POWIATOWY ZARZĄD DRÓG
ul. Gdańska 4, 06-300 Przasnysz
tel. 29 752 27 28, e-mail: pzd@interia.pl

Kazimierz Pióro
DYREKTOR
POWIATOWEGO ZARZĄDU DRÓG
mgr inż. Kazimierz Pióro

STAROSTWO POWIATOWE
w Przasnyszu
ul. Św. Sł. Koski 5, 06-300 Przasnysz


Jednostka projektowa:	SIGNUM - Inżynieria Ruchu ul. Felińska 10A/100, 05-984 Warszawa, tel.: 505 397 433
Projekt:	MATERIAŁY DO ZGŁOSZENIA ROBÓT BUDOWLANYCH przebudowa drogi gminnej w miejscowości Pawłowo Góry gmina Czernice Borowe, powiat przasnyski.
Rysunek:	PLAN SYTUACYJNY
Projektant:	mgr inż. Krzysztof Opasiński uwz/0351/p000/07
Opracował:	mgr inż. Robert Kucharek
Zamawiający:	Gmina Czernice Borowe ul. Dobra 2, 06-415 Czernice Borowe
Inwestor:	Wójt Gminy Czernice Borowe ul. Dobra 2, 06-415 Czernice Borowe
Nr rysunku:	2.1
Skala:	1:500
Data:	07.2024

- krawężnik jezdni
- krawężnik pobocza
- zjazd z asfaltobetonu
- nawierzchnia z asfaltobetonu
- pobocze z iluzją
- granice działek



W-6
X=5881323.83
Y=7480720.87
alfa=0,02°

	krawędź jezdnia
	krawędź pobocza
	zjazd z asfaltobetonu
	nonarozciąg z asfaltobetonu
	pobocze z tłuczni
	granica działek

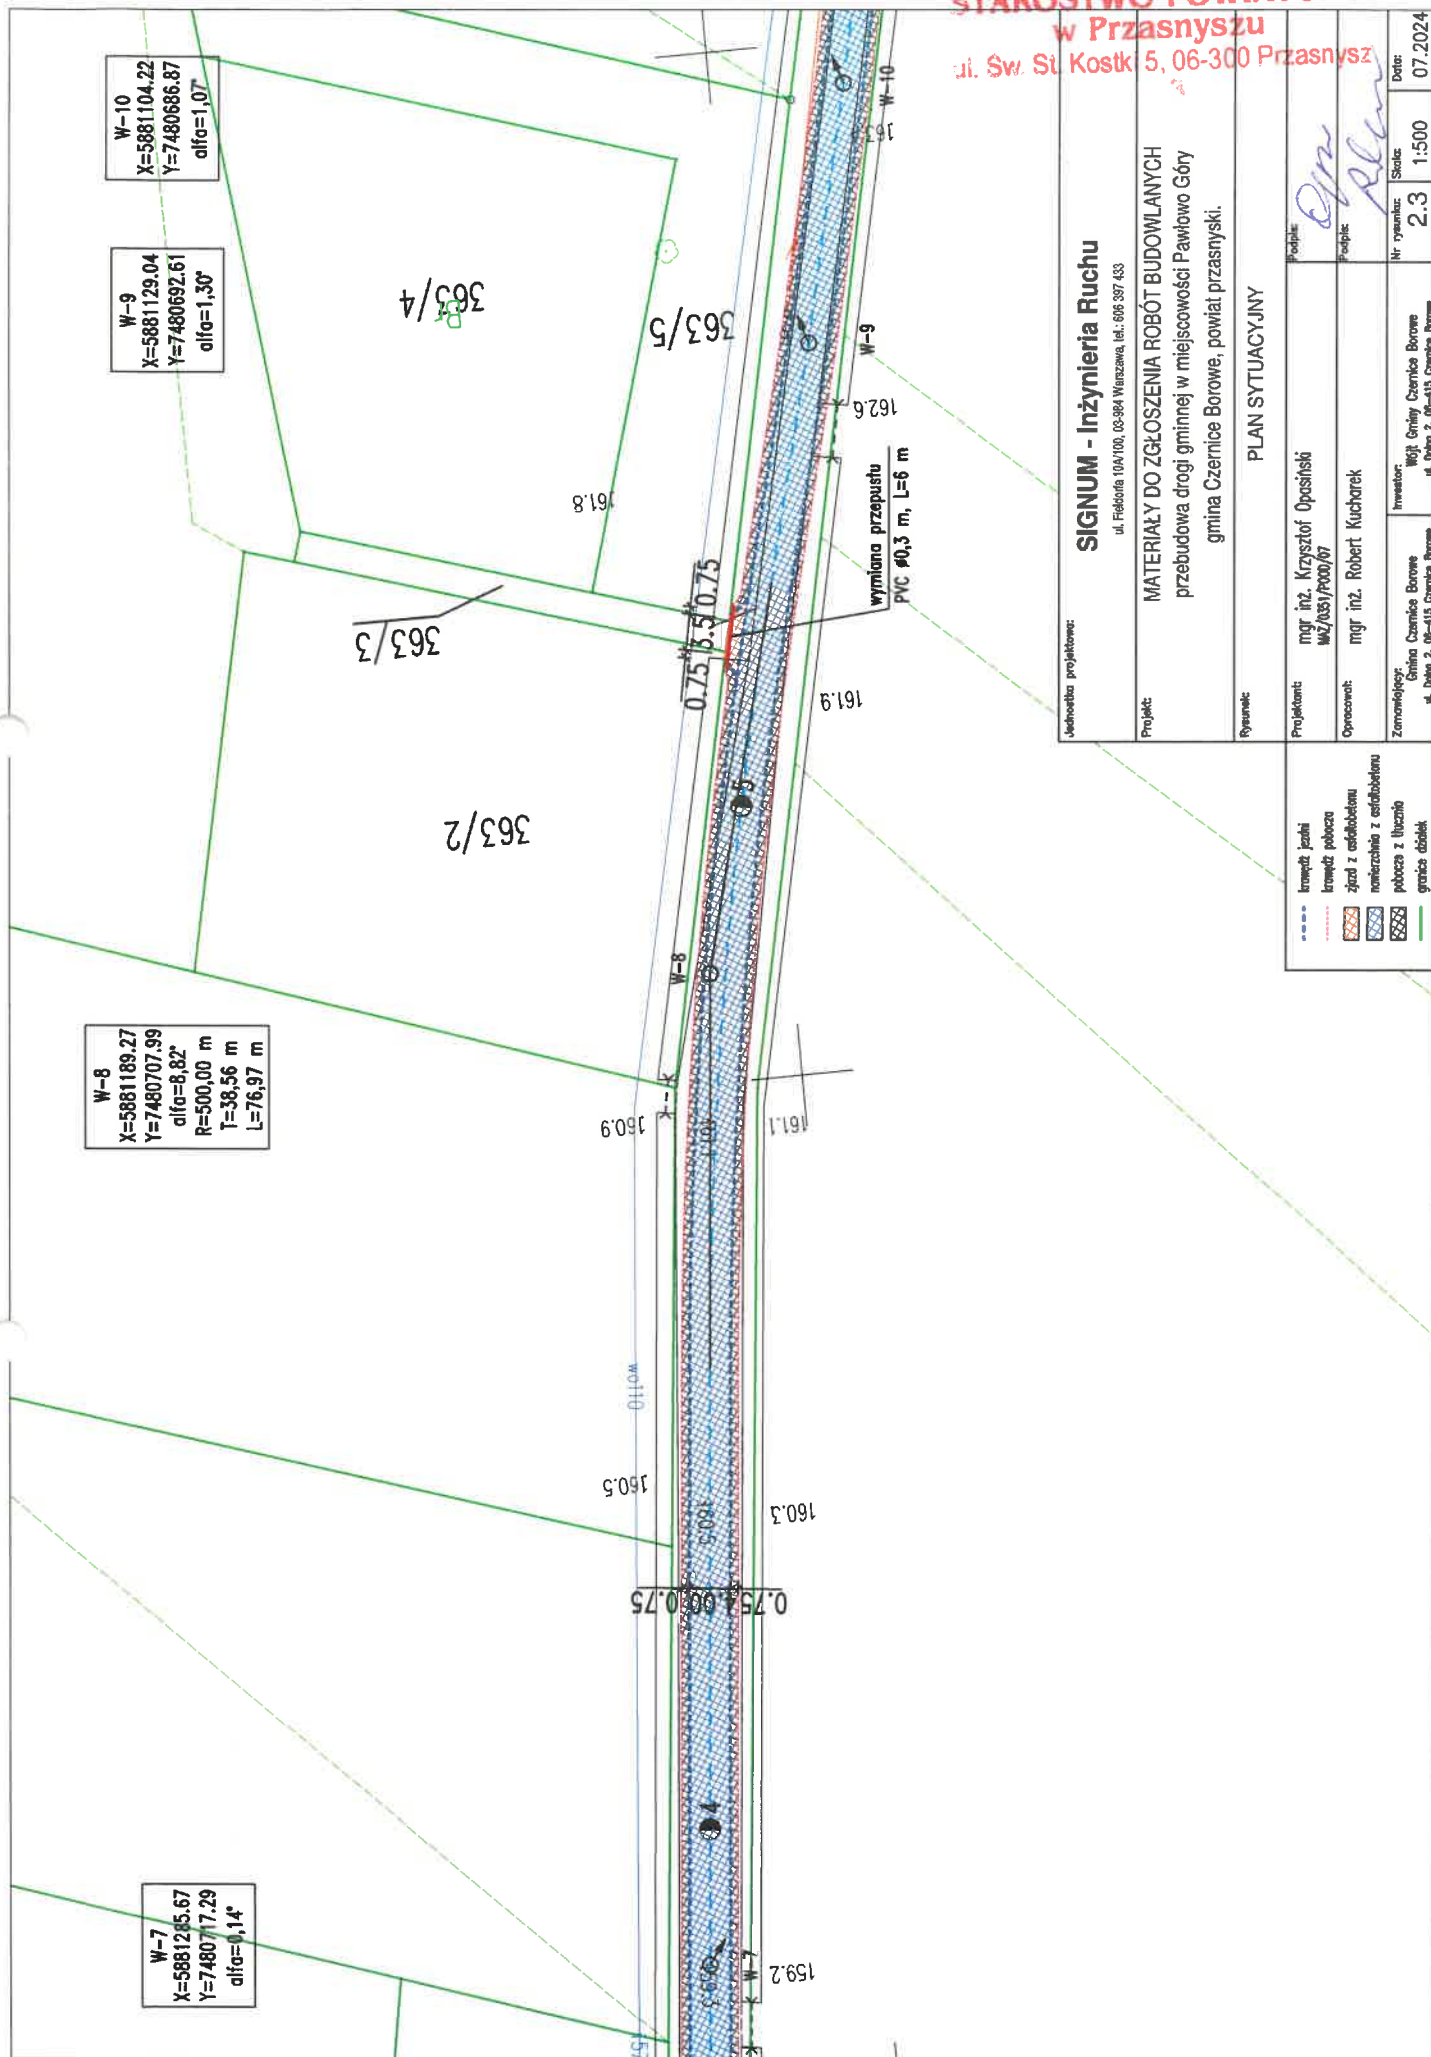


STAROSTWO POWIATOWE
w Przasnyszu
ul. Św. St. Kostki 5, 06-300 Przasnysz

Jednostka projektowa:	SIGNUM - Inżynieria Ruchu ul. Fiełdowa 10A/100, 03-984 Warszawa, tel.: 696 387 433
Projekt:	MATERIAŁY DO ZGŁOSZENIA ROBÓT BUDOWLANYCH przebudowa drogi gminnej w miejscowości Pawłowo Góry gmina Czernice Borowe, powiat przasnyski.
Rysunek:	PLAN SYTUACYJNY
Projektant:	mgr inż. Krzysztof Opasiński NWZ/US/P000/67
Opis:	mgr inż. Robert Kucharek
Zamawiający:	Gmina Czernice Borowe ul. Dobra 2, 06-415 Czernice Borowe
Inwestor:	Woj. Gminy Czernice Borowe ul. Dobra 2, 06-415 Czernice Borowe
Nr rysunku:	2.3
Skala:	1:500
Data:	07.2024




Przekroje normalne

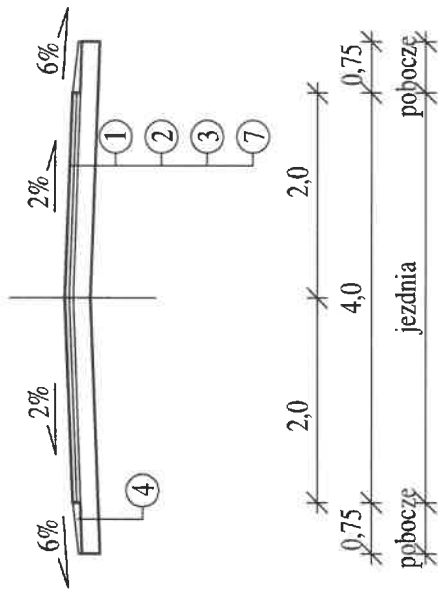

- 1 warstwa scieralna z mieszanki AC8S D50/70 gr. 4 cm
- 2 warstwa wiążąca z mieszanki AC11W D50/70 gr. 4 cm
- 3 podbudowa z kruszywa łamanego 0/31,5 mm gr. 15 cm
- 4 pobocze z kruszywa łamanego gr. 8 cm

Jednostka projektowa:	SIGNUM - Inżynieria Ruchu ul. Fieldorfa 10A/100, 03-984 Warszawa, tel.: 606 397 433		
Projekt:	MATERIAŁY DO ZGŁOSZENIA ROBÓT BUDOWLANÝCH przebudowa drogi gminnej w miejscowości Pawłowo Góry gmina Czerńce Borowe, powiat przasnyski.		
Rysunek:	PRZESKROJE NORMALNE		
Projektant:	mgr inż. Krzysztof Opatowski IMZ/0351/P000/07	Popis:	
Opracował:	mgr inż. Robert Kucharek	Popis:	
Zamawiający:	Gmina Czerńce Borowe ul. Dobra 2, 06-415 Czerńce Borowe	Investor:	Woj. Gminy Czerńce Borowe ul. Dobra 2, 06-415 Czerńce Borowe
		Nr rysunku:	3
		Skala:	1:50
		Data:	07.2024

widok z góry

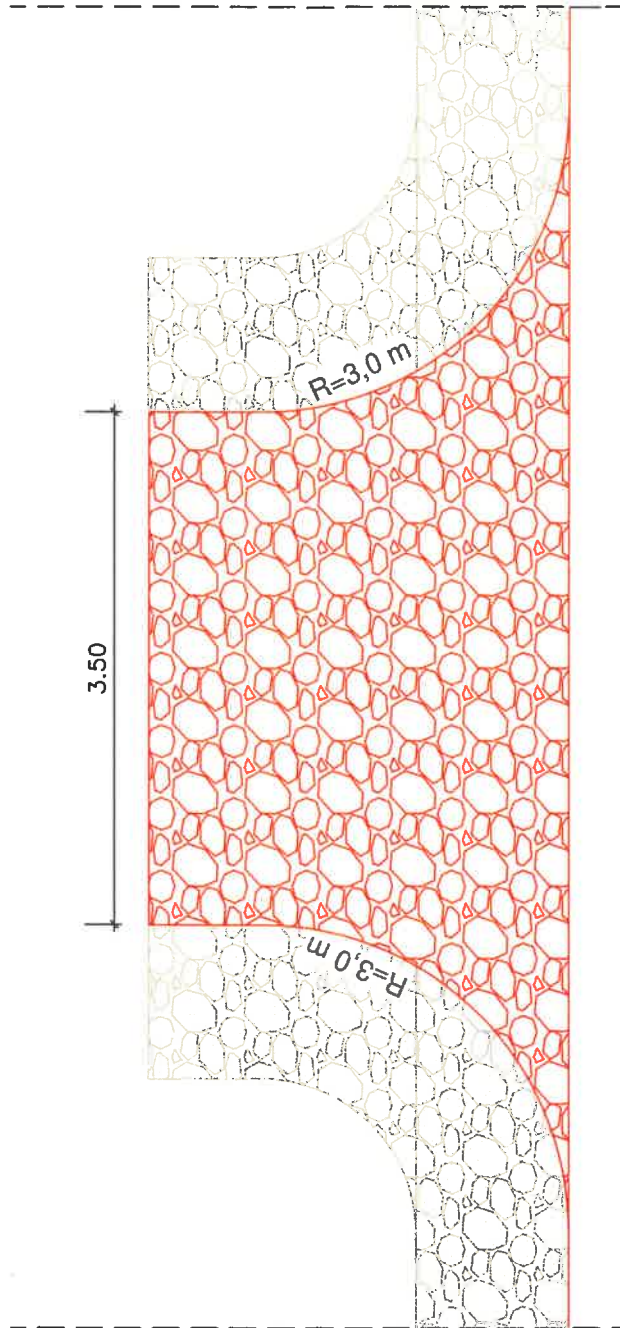

STAKOSTWO POWIATOWE
w Przasnyszu
ul. Św. Sł. Koski 5, 06-300 Przasnysz

Jednostka projektowa:

SIGNUM - Inżynieria Ruchu

ul. Fieldorfa 10A/100, 03-984 Warszawa, tel.: 606 397 433

Projekt:

MATERIAŁY DO ZGŁOSZENIA ROBÓT BUDOWLANYCH
przebudowa drogi gminnej w miejscowości Pawłowo Góry
gmina Czerwiec Borowe, powiat przasnyski.

Rysunek:

ZJAZD INDYWIDUALNY

Projektant:

mgr inż. Krzysztof Opasiński
WZ/035/P000/07

Opracował:

mgr inż. Robert Kucharek

Podpis:

Podpis:

Kucharek

Opasiński

Zamawiający:

Gmina Czerwiec Borowe
ul. Dąb 2, 06-413 Czerwiec Borowe

Inwestor:

Woj. Gminy Czerwiec Borowe
ul. Dąb 2, 06-413 Czerwiec Borowe

Nr rysunku:

4

Skala:

1:50


Data:

07.2024

pobocze z kruszywa łamanego gr. 8 cm

3.50

pobocze z kruszywa łamanego gr. 8 cm

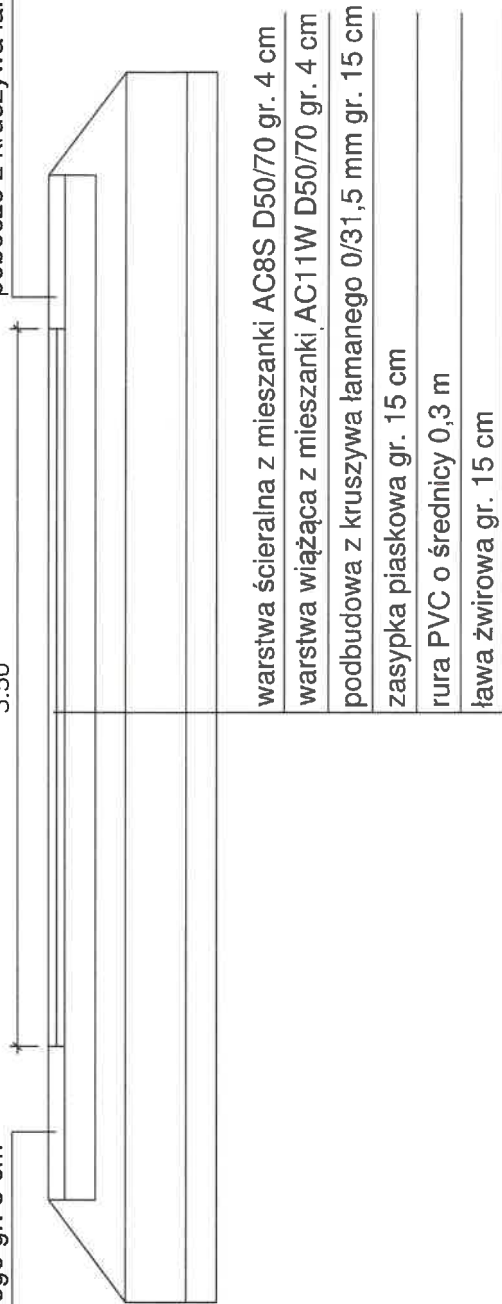

- warstwa ścierna z mieszanki AC8S D50/70 gr. 4 cm
- warstwa wiążąca z mieszanki AC11W D50/70 gr. 4 cm
- podbudowa z kruszywa łamanego 0/31,5 mm gr. 15 cm
- zasyпка piaskowa gr. 15 cm
- rura PVC o średnicy 0,3 m
- ława żwirowa gr. 15 cm

STAROSTWO POWIATOWE
w Przasnyszu
ul. Św. St. Kostki 5, 06-300 Przasnysz

Jednostka projektowa:	SIGNUM - Inżynieria Ruchu ul. Fieldorfa 104/100, 03-984 Warszawa, tel.: 606 397 433	
Projekt:	MATERIAŁY DO ZGŁOSZENIA ROBÓT BUDOWLANYCH przebudowa drogi gminnej w miejscowości Pawłowo Góry gmina Czernice Borowe, powiat przasnyski.	
Rysunek:	PRZEKRÓJ ZJAZDU	
Projektant:	mgr inż. Krzysztof Opasiński WZ/0351/P000/07	Podpis: <i>[Signature]</i>
Opracował:	mgr inż. Robert Kucharek	Podpis: <i>[Signature]</i>
Zamawiający:	Gmina Czernice Borowe ul. Dąbka 2, 06-415 Czernice Borowe	Investor: Wójt Gminy Czernice Borowe ul. Dąbka 2, 06-415 Czernice Borowe
	Nr rysunku: 5	Skala: 1:50
		Data: 07.2024