
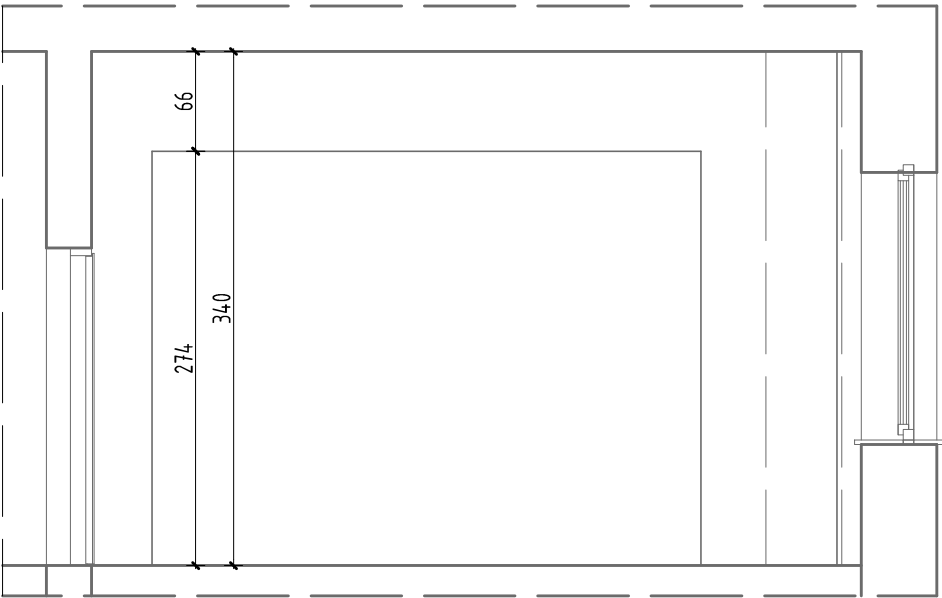


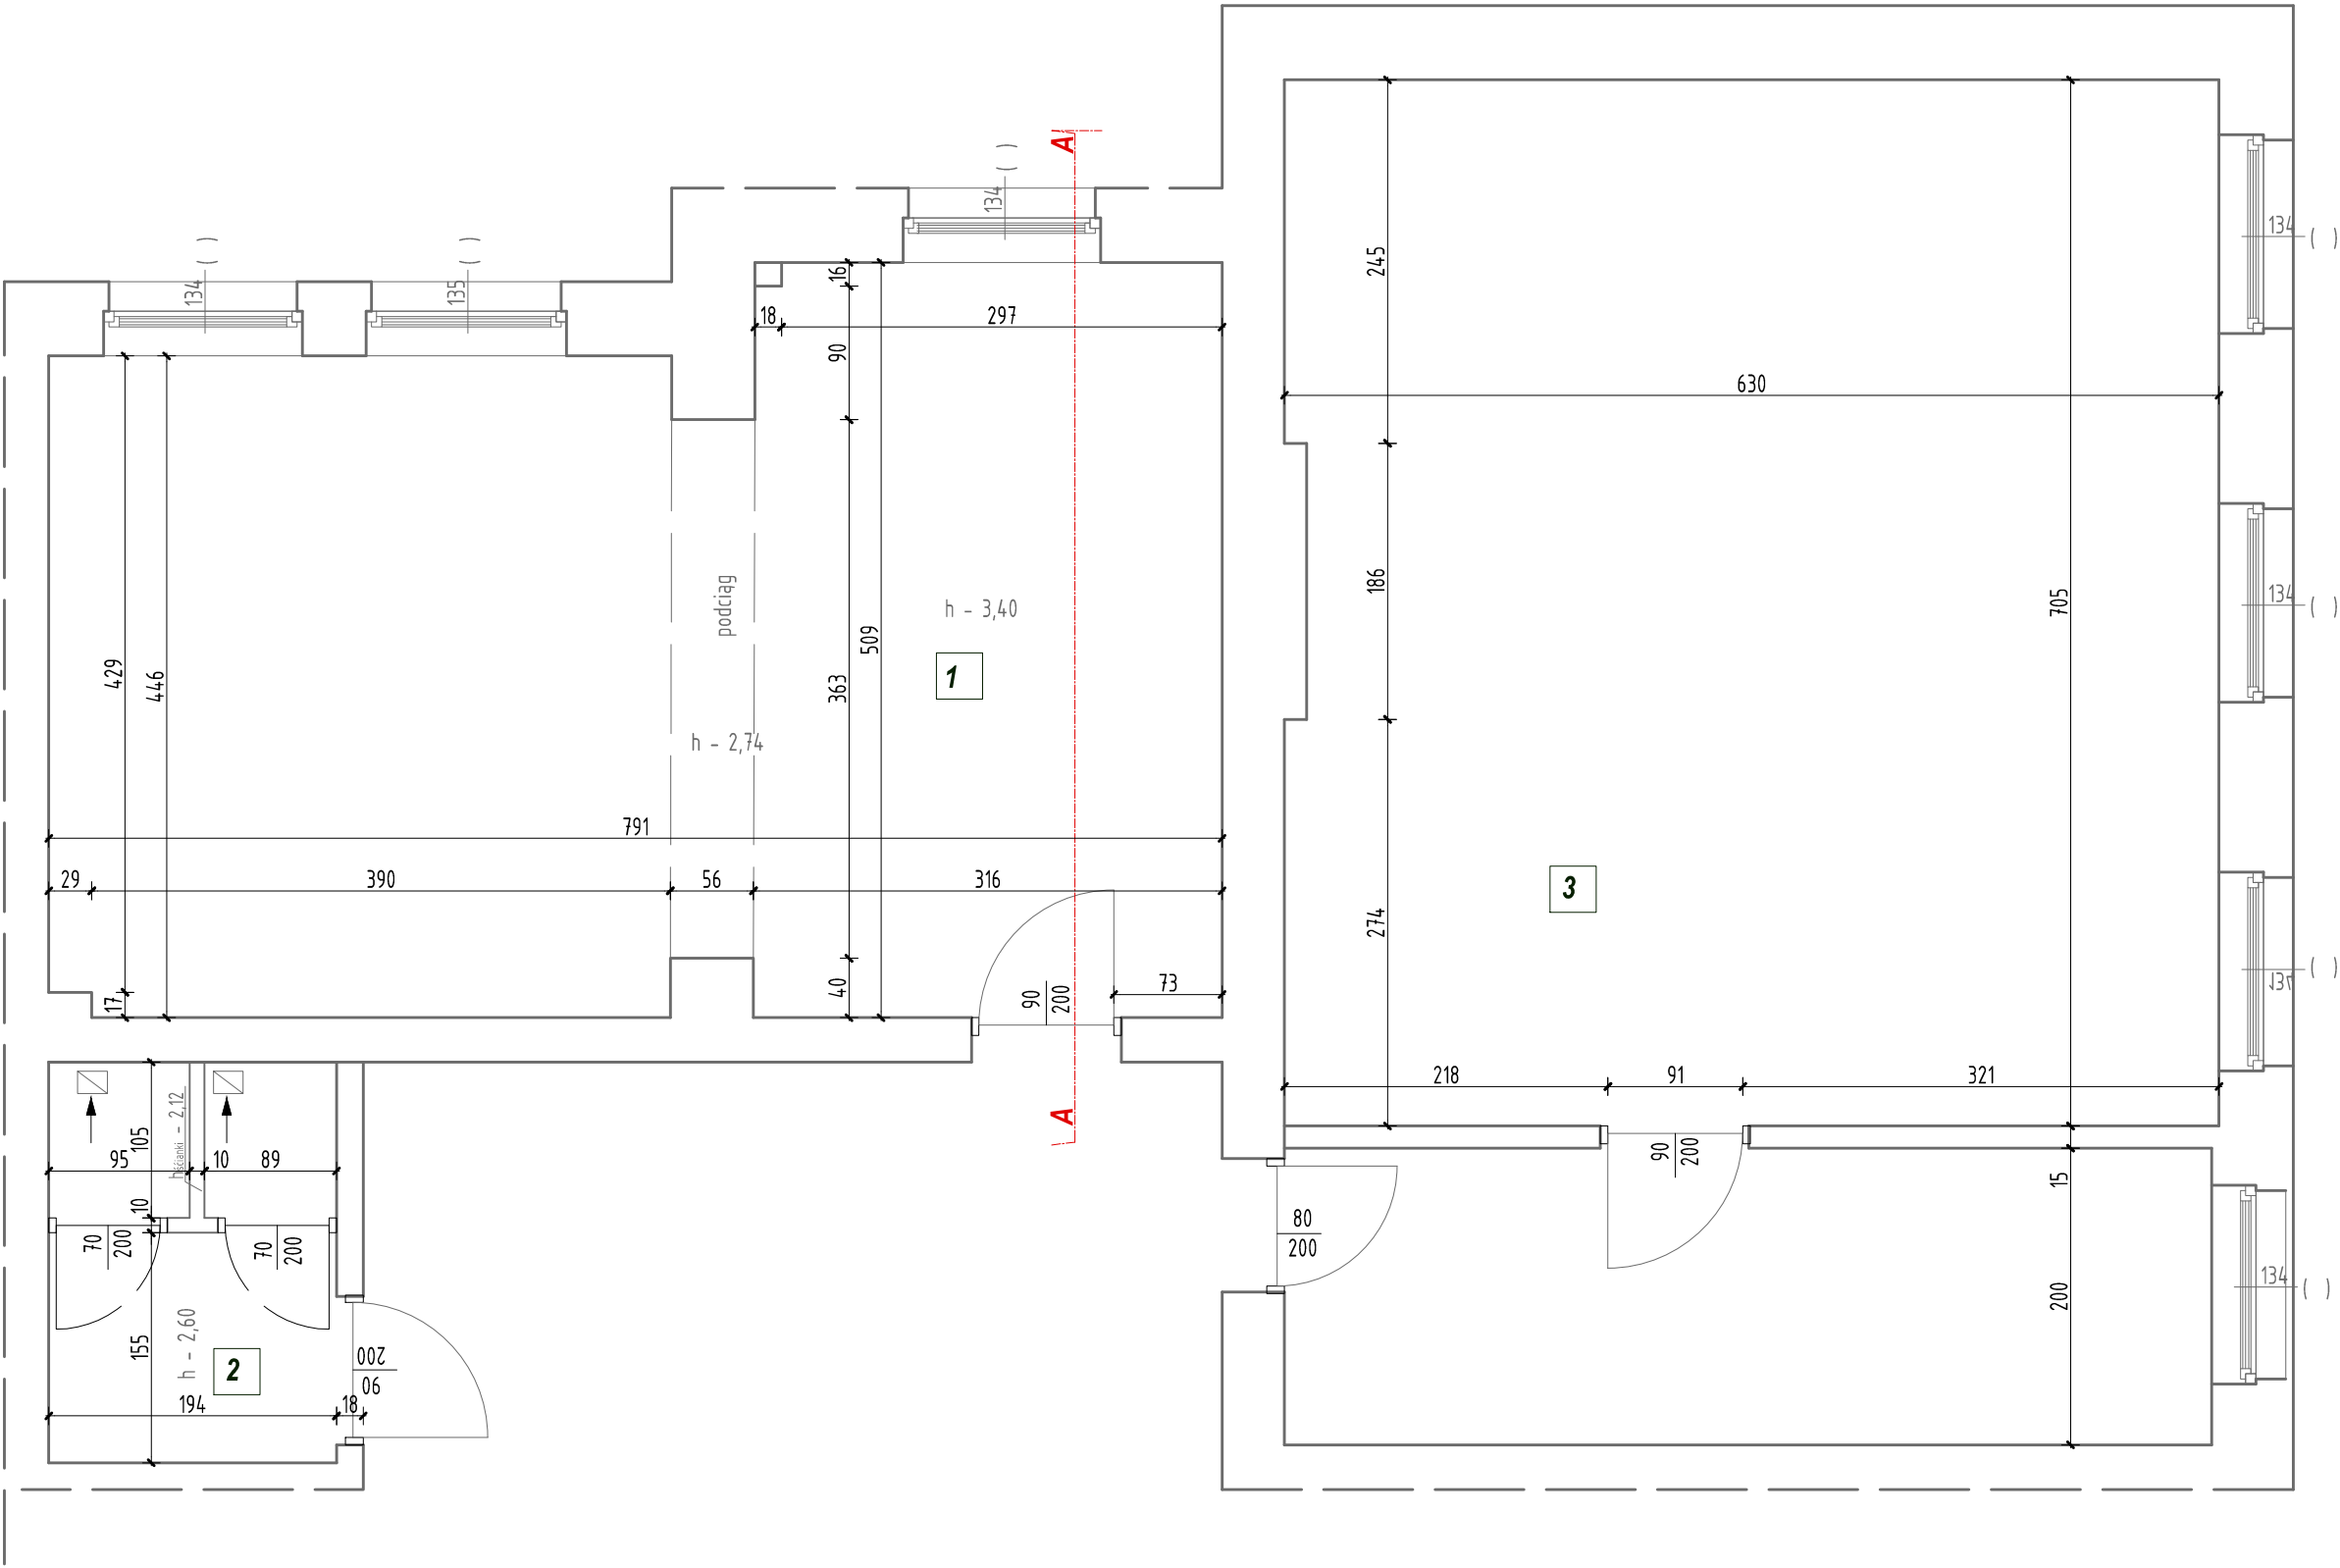

PRZEKRÓJ A-A - inwentaryzacja
Skala 1:50

RZUT PARTER - inwentaryzacja

Skala 1:50

Zestawienie pomieszczeń:

Nr pom.	Nazwa pomieszczenia	Rodzaj podłoga	Pow. użyt. pom. [m ²]
1	Klasa	Panele podłogowe	36,70
2	Toaleta	Płytki ceramiczne	5,00
3	Klasa	Panele podłogowe	44,10
Powierzchnia użytkowa pomieszczeń			85,80

INWENTARYZACJA - fragment

Skala 1:50

**ADAPTACJA POMIESZCZEŃ SZKOLNYCH
NA POTRZEBY UTWORZENIA INSTYTUCJI
DZIENNYCH OPIEKUNÓW
W LANDZMIERZU**

Lokalizacja: Landzmiarz ul. Główna 49

Inwestor: Gmina Cisek
ul. Planetorza 52, 47-253 Cisek