
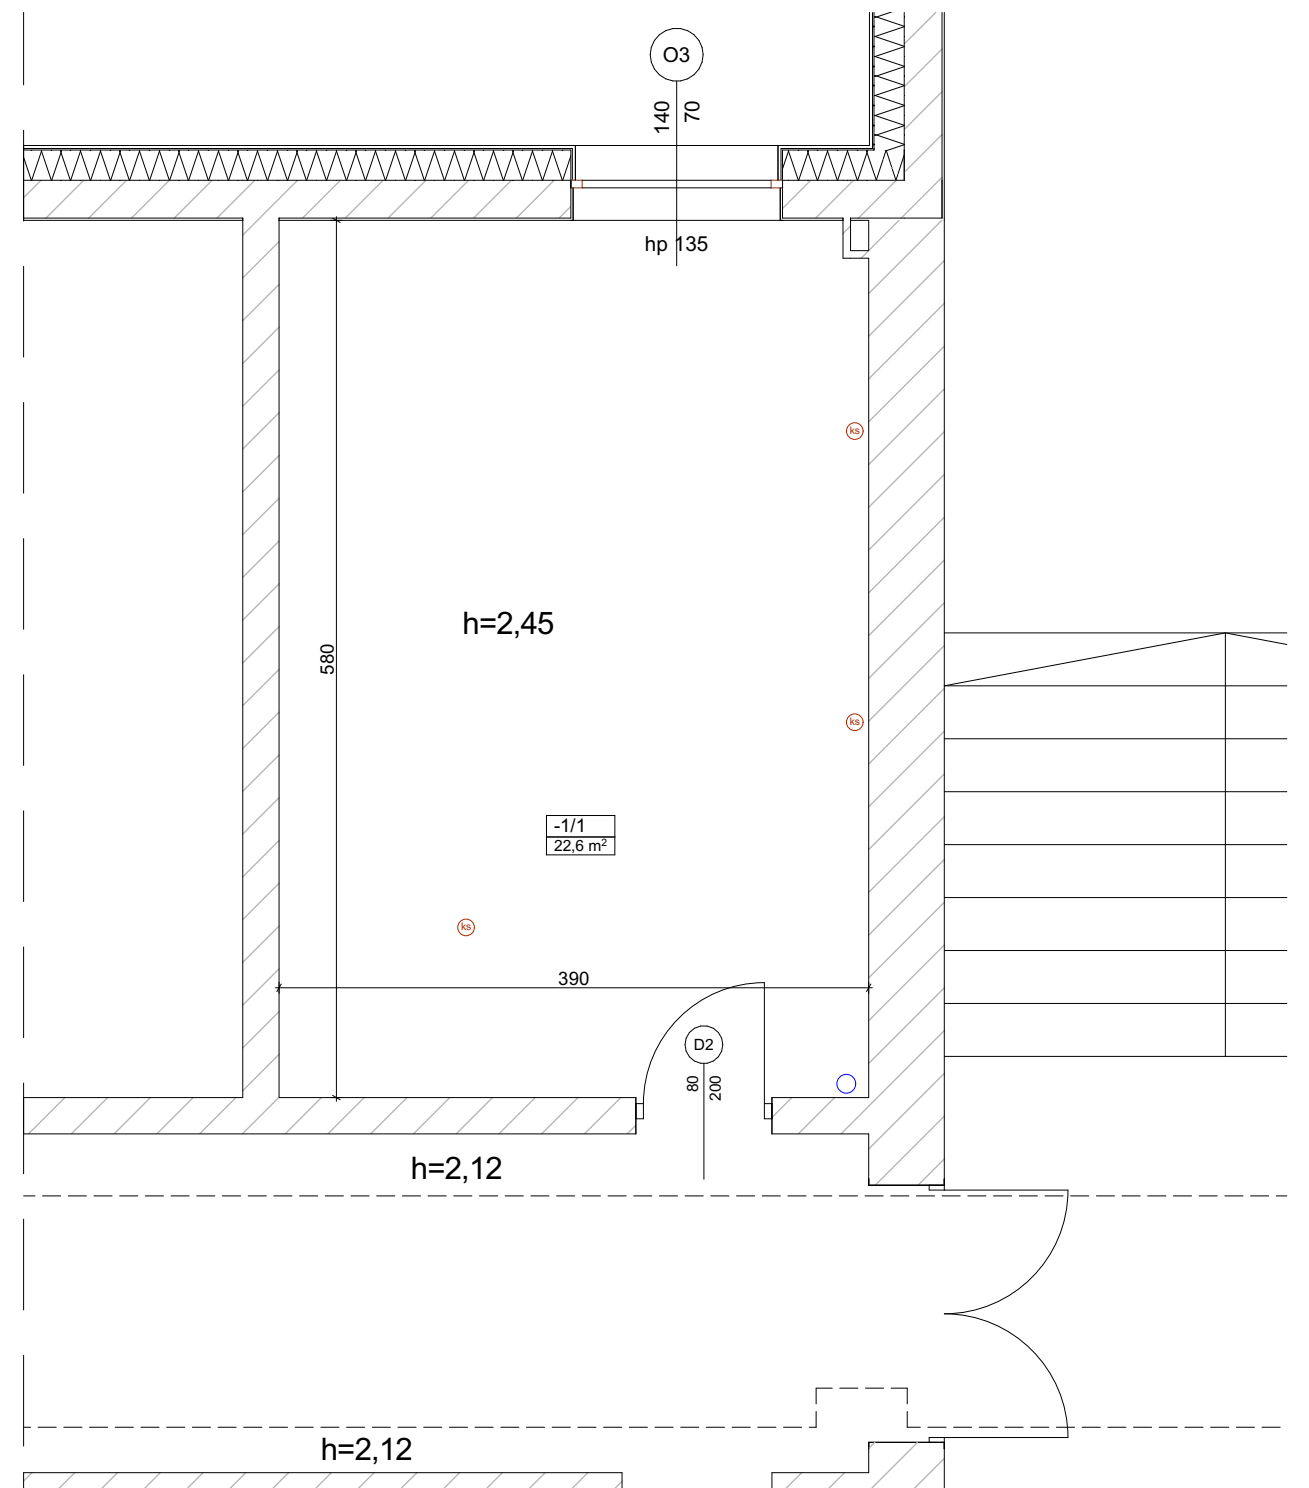


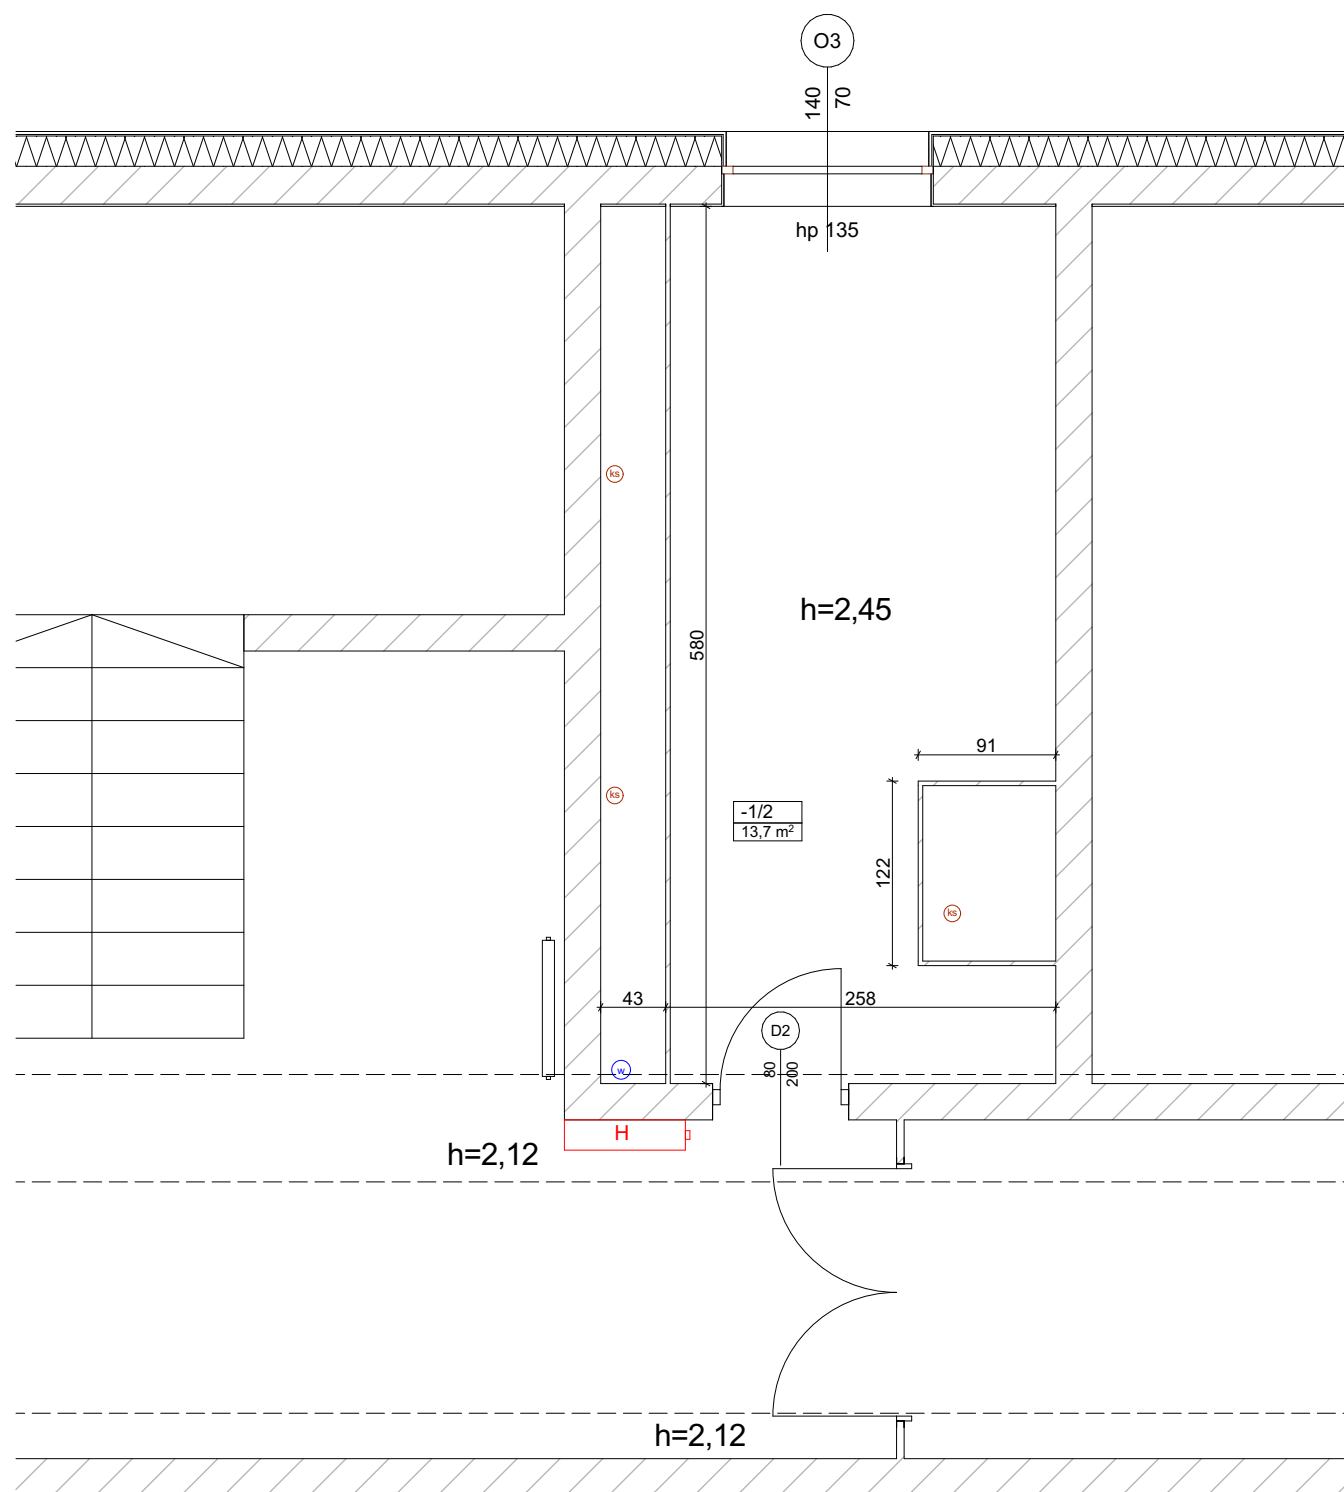

Archi STORY			
NAZWA ZAMIERZENIA BUDOWLANEGO			
Remont łazienek w Technikum Leśnym w Białowieży			
TYTUŁ RYSUNKU			
Rzut piwnicy - inwentaryzacja			
ADRES BUDOWY		dz. nr 1295/90, ul. Park Dyrekcyjny 1a 17-230 Białowieża	
KATEGORIA OBIEKTU BUDOWLANEGO		IX - budynki szkolne	
FAZA PROJEKTU		Wykonawcza	
ARCHITEKTURA			
projektant mgr inż. arch. Diana Leoniuk nr upr. 17/PDOKK/2025			
NR RYS.	PAT-01	DATA	16.06.2026 r.
SKALA	1:50	NR STR.	15
Wszystkie prawa zastrzeżone. Łącznie z prawem do reprodukcji i udostępniania w całości lub części, bez zgody autora.			