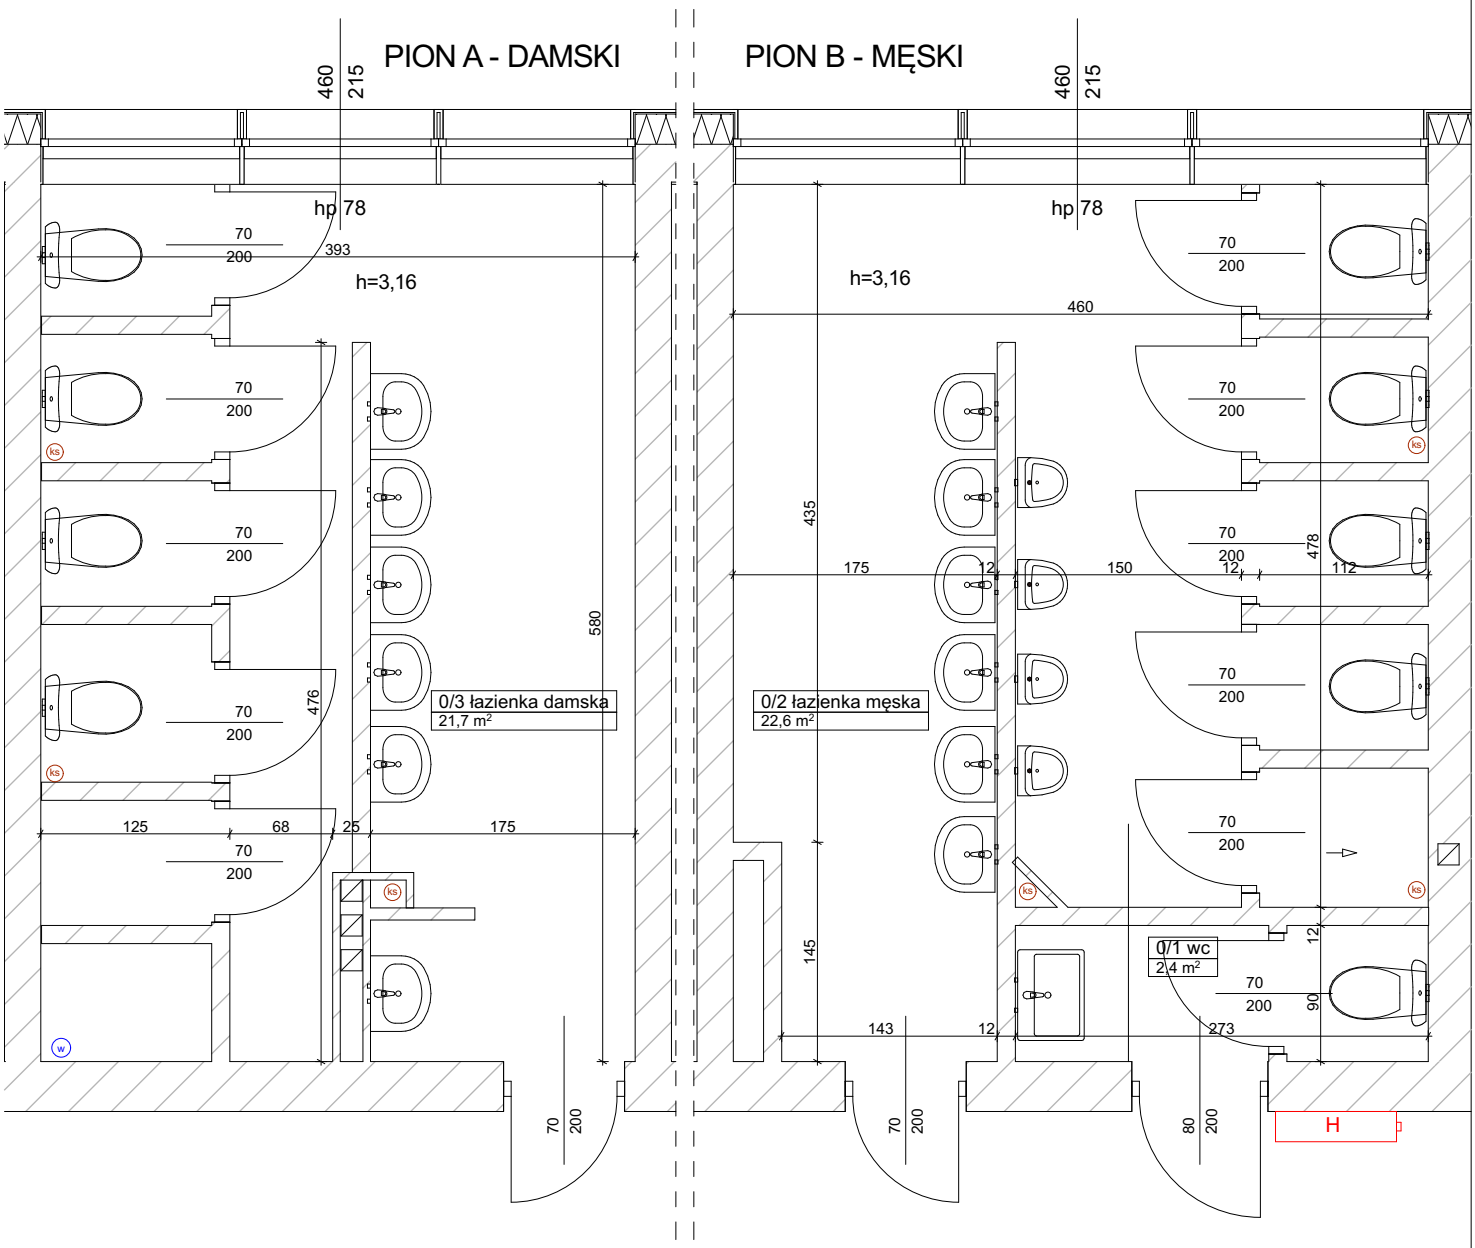

Archi STORY

NAZWA ZAMIERZENIA BUDOWLANEGO	
Remont łazienek w Technikum Leśnym w Białowieży	
TYTUŁ RYSUNKU	
Rzut parteru - inwentaryzacja	
ADRES BUDOWY	dz. nr 1295/90, ul. Park Dyrekcyjny 1a 17-230 Białowieża
KATEGORIA OBIEKTU BUDOWLANEGO	IX - budynki szkolne
FAZA PROJEKTU	Wykonawcza
ARCHITEKTURA	
projektant mgr inż. arch. Diana Leoniuk nr upr. 17/PDOKK/2025	

NR RYS.	PAT-02	**DATA**	16.06.2026 r.
SKALA	1:50	**NR STR.**	16

Wszystkie prawa zastrzeżone. Łącznie z prawem do reprodukcji i udostępniania w całości lub części, bez zgody autora.