


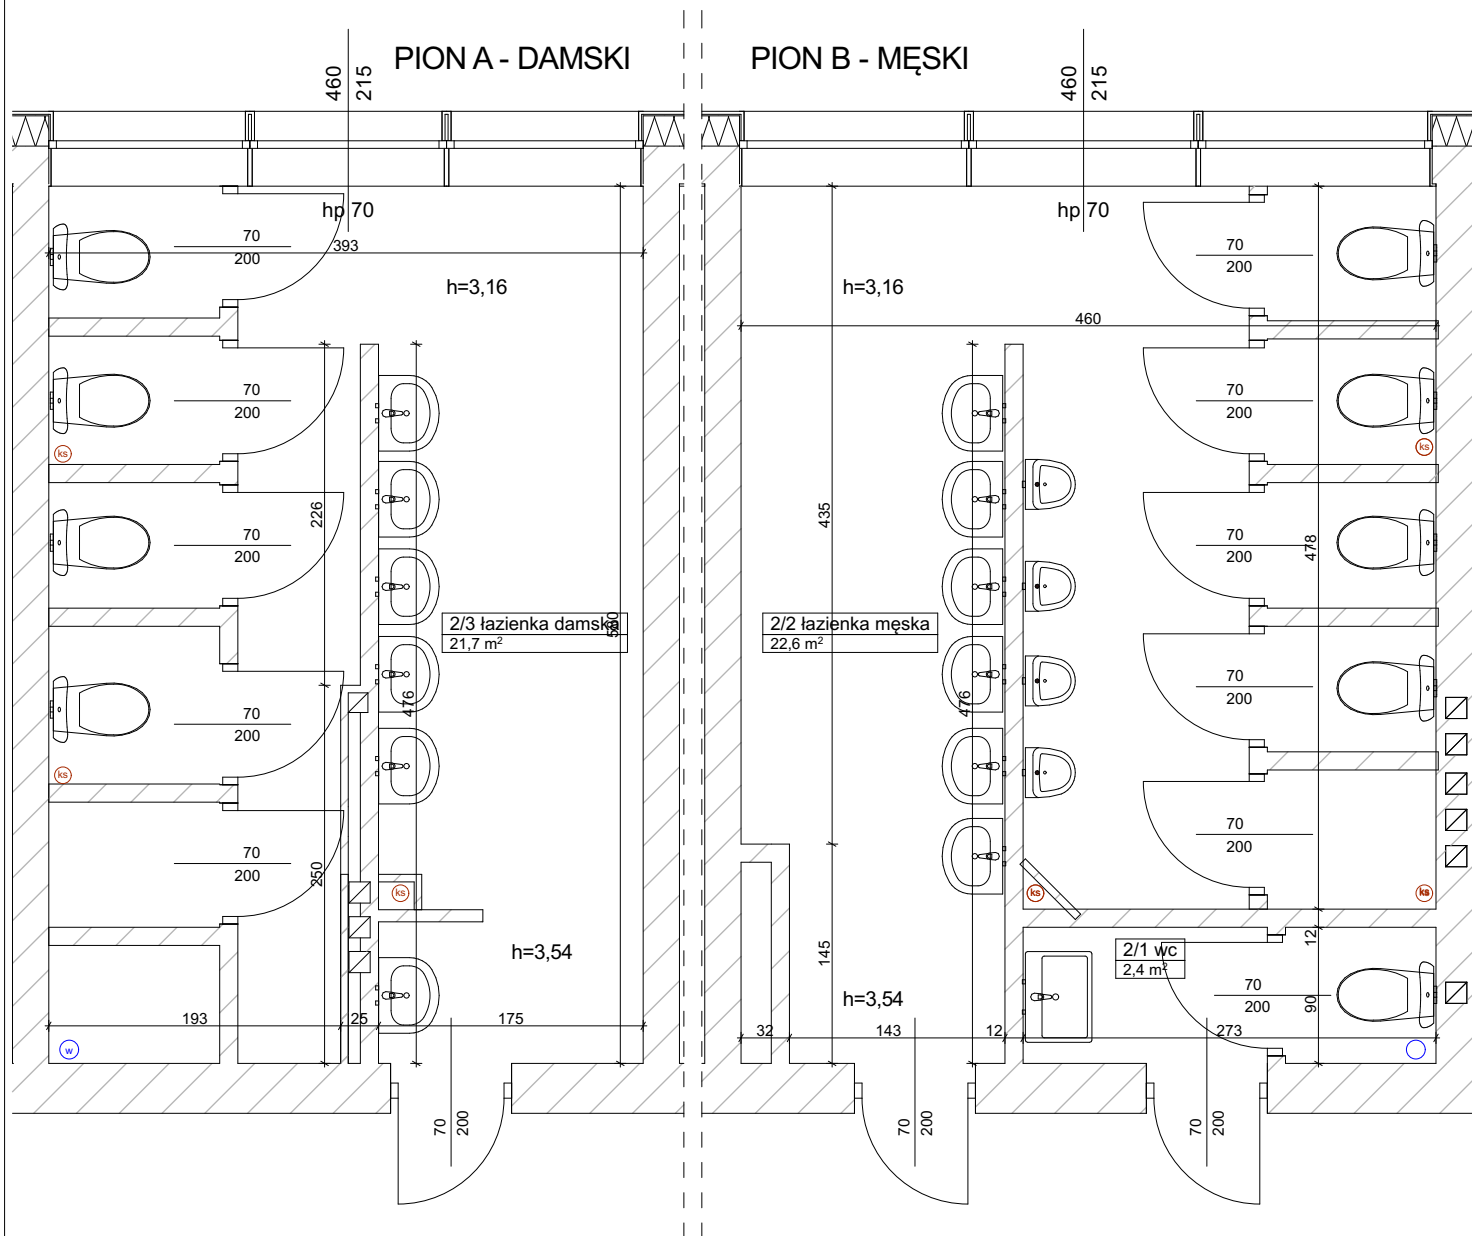

Archi  
STORY

**NAZWA ZAMIERZENIA BUDOWLANEGO**

Remont łazienek w Technikum Leśnym w Białowieży

**TYTUŁ RYSUNKU**

Rzut II piętra - inwentaryzacja

|                               |                                                             |
|-------------------------------|-------------------------------------------------------------|
| ADRES BUDOWY                  | dz. nr 1295/90, ul. Park Dyrekcyjny 1a<br>17-230 Białowieża |
| KATEGORIA OBIEKTU BUDOWLANEGO | IX - budynki szkolne                                        |
| FAZA PROJEKTU                 | Wykonawcza                                                  |

**ARCHITEKTURA**

|                                                                     |        |         |               |
|---------------------------------------------------------------------|--------|---------|---------------|
| projektant<br>mgr inż. arch. Diana Leoniuk<br>nr upr. 17/PDOKK/2025 |        |         |               |
| NR RYS.                                                             | PAT-04 | DATA    | 16.06.2026 r. |
| SKALA                                                               | 1:50   | NR STR. | 18            |

Wszystkie prawa zastrzeżone. Łącznie z prawem do reprodukcji i udostępniania w całości lub części, bez zgody autora.