



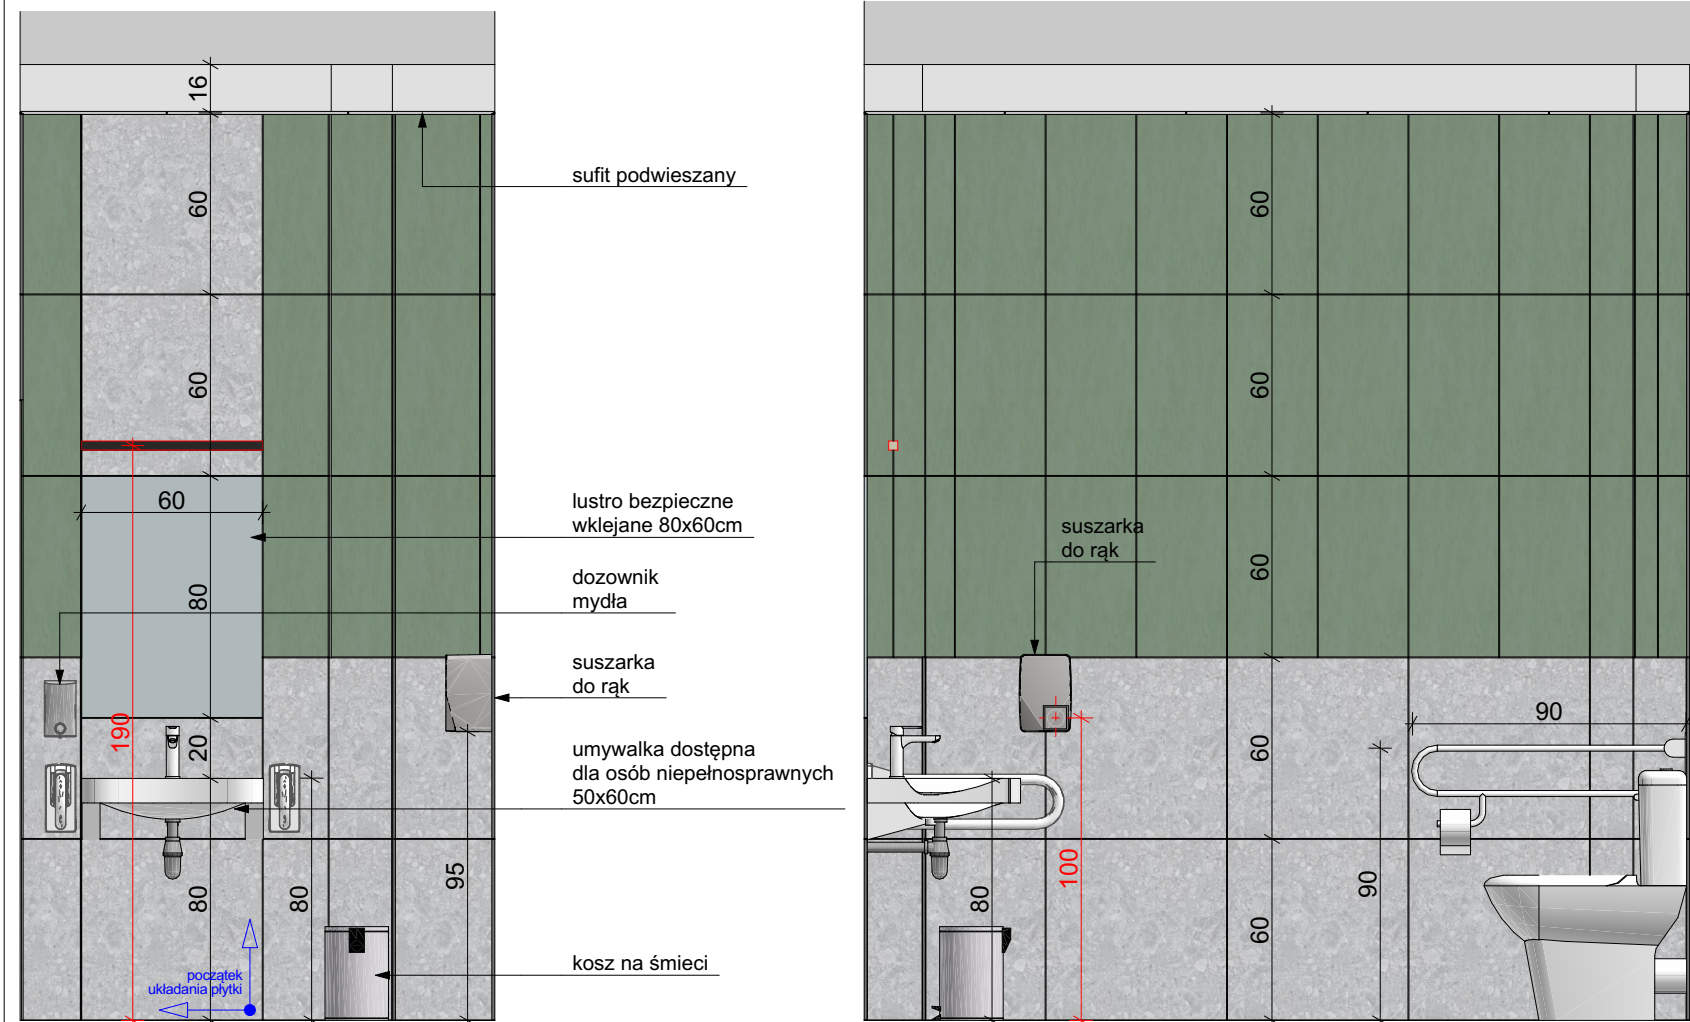


WIDOK 1-1

WIDOK 2-2

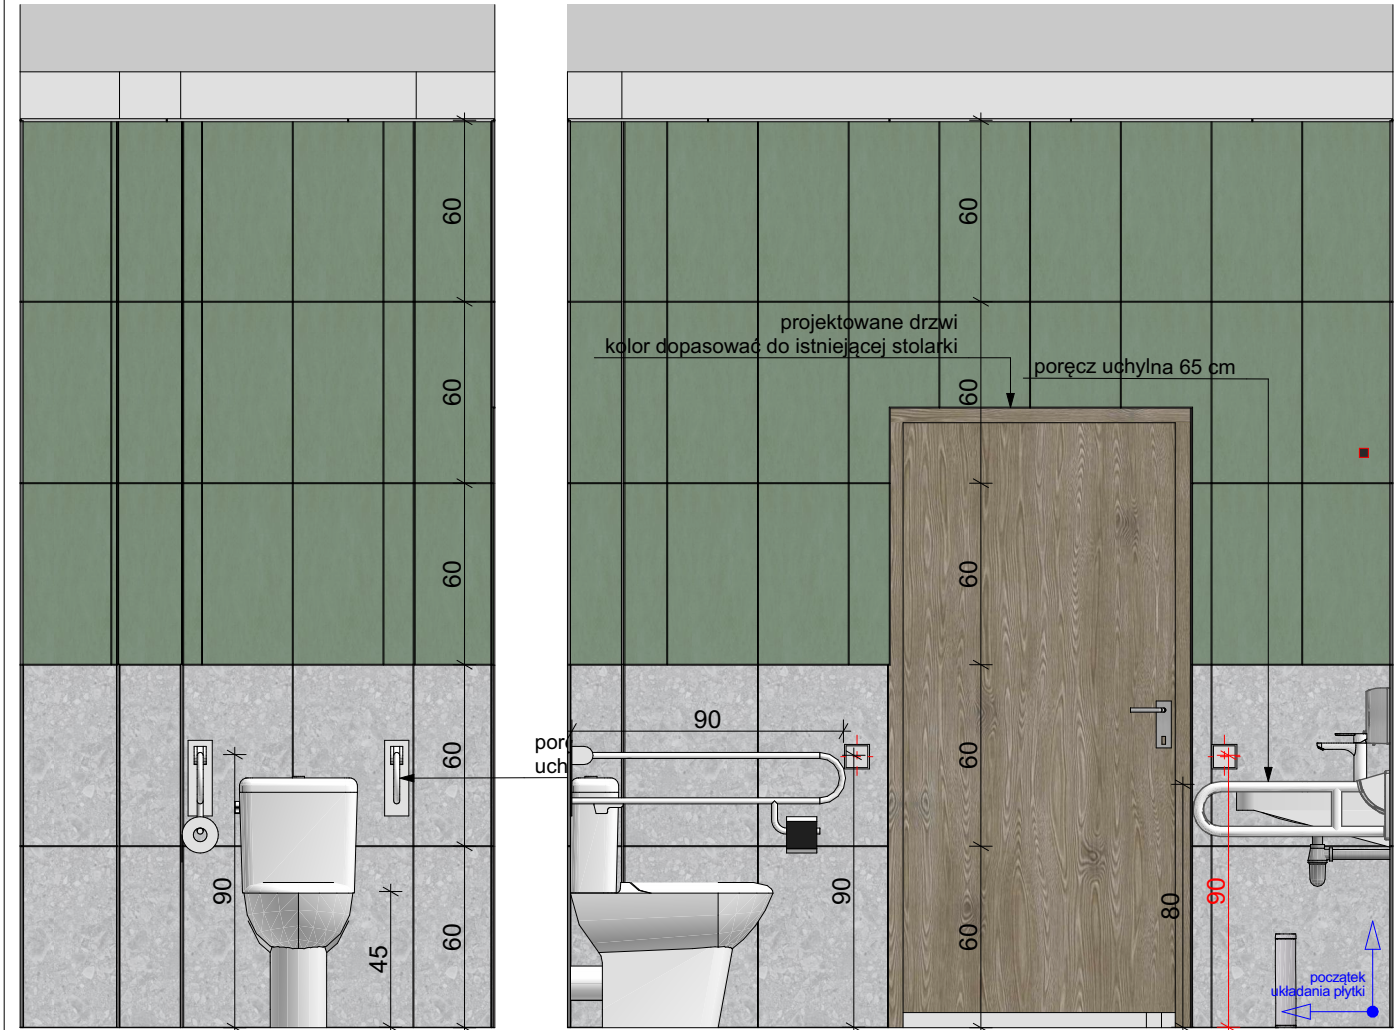

WIDOK 3-3

WIDOK 4-4

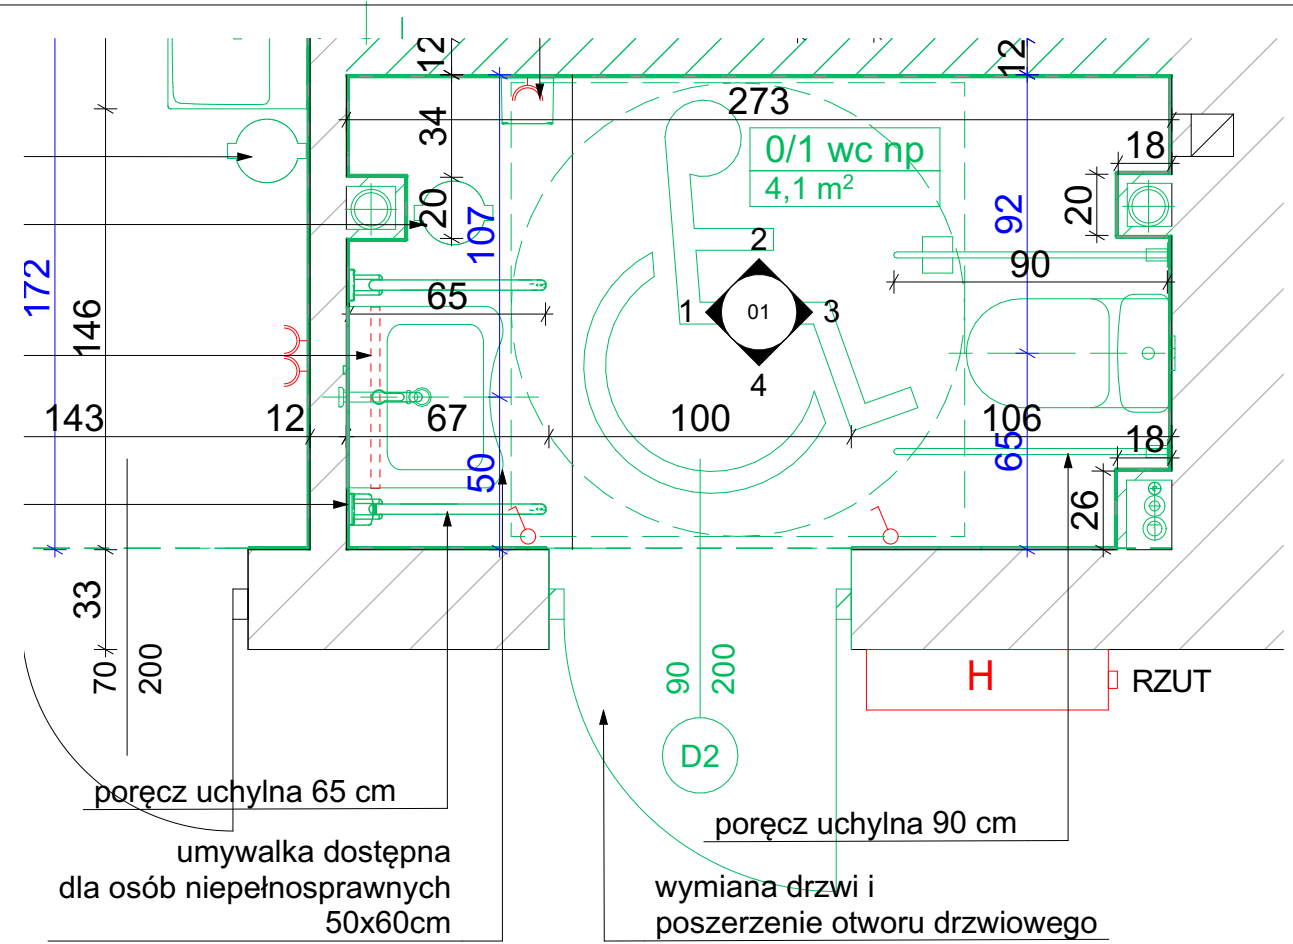

Zestawienie płytek ściennych		
	ID Elementu	Powierzchnia
	0/1 płytki lastryko 60x60cm	11,03
	0/1 płytki zielona 29,8x59,8 cm	15,19
Zestawienie posadzek		
	ID Elementu	Powierzchnia
	lastryko 60x60cm 0/1	4,49
Zestawienie sufitów		
	ID Elementu	Powierzchnia
	sufit podwieszany 0/1	4,16

Archi STORY			
NAZWA ZAMIERZENIA BUDOWLANEGO			
Remont łazienek w Technikum Leśnym w Białowieży			
TYTUŁ RYSUNKU			
0/1 Łazienka dla osób niepełnosprawnych - rzut, widoki ścian			
ADRES BUDOWY		dz. nr 1295/90, ul. Park Dyrekcyjny 1a 17-230 Białowieża	
KATEGORIA OBIEKTU BUDOWLANEGO		IX - budynki szkolne	
FAZA PROJEKTU		Wykonawcza	
ARCHITEKTURA			
projektant mgr inż. arch. Diana Leoniuk nr upr. 17/PDOKK/2025			
NR RYS.	PAT-15	DATA	16.06.2026 r.
SKALA	1:25	NR STR.	29
Wszystkie prawa zastrzeżone. Łącznie z prawem do reprodukcji i udostępniania w całości lub części, bez zgody autora.			

Wszystkie prawa zastrzeżone. Łącznie z prawem do reprodukcji i udostępniania w całości lub części, bez zgody autora.