




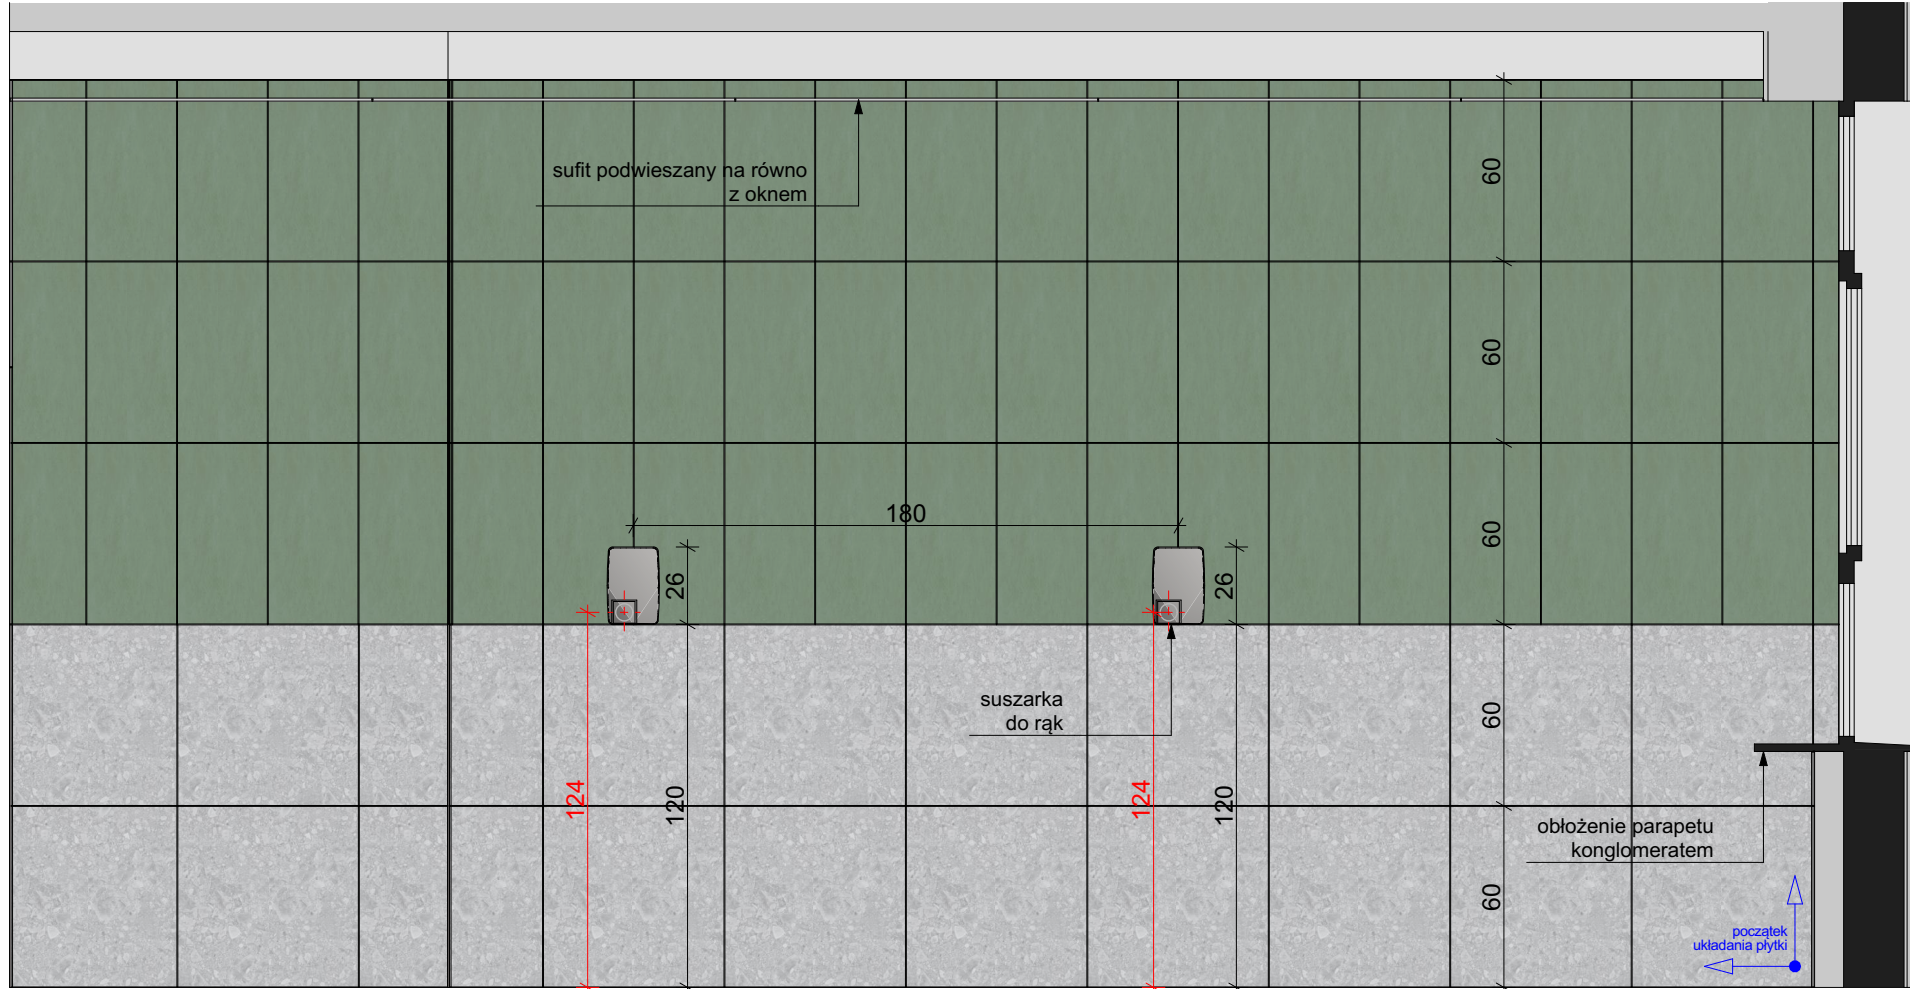


WIDOK 1-1

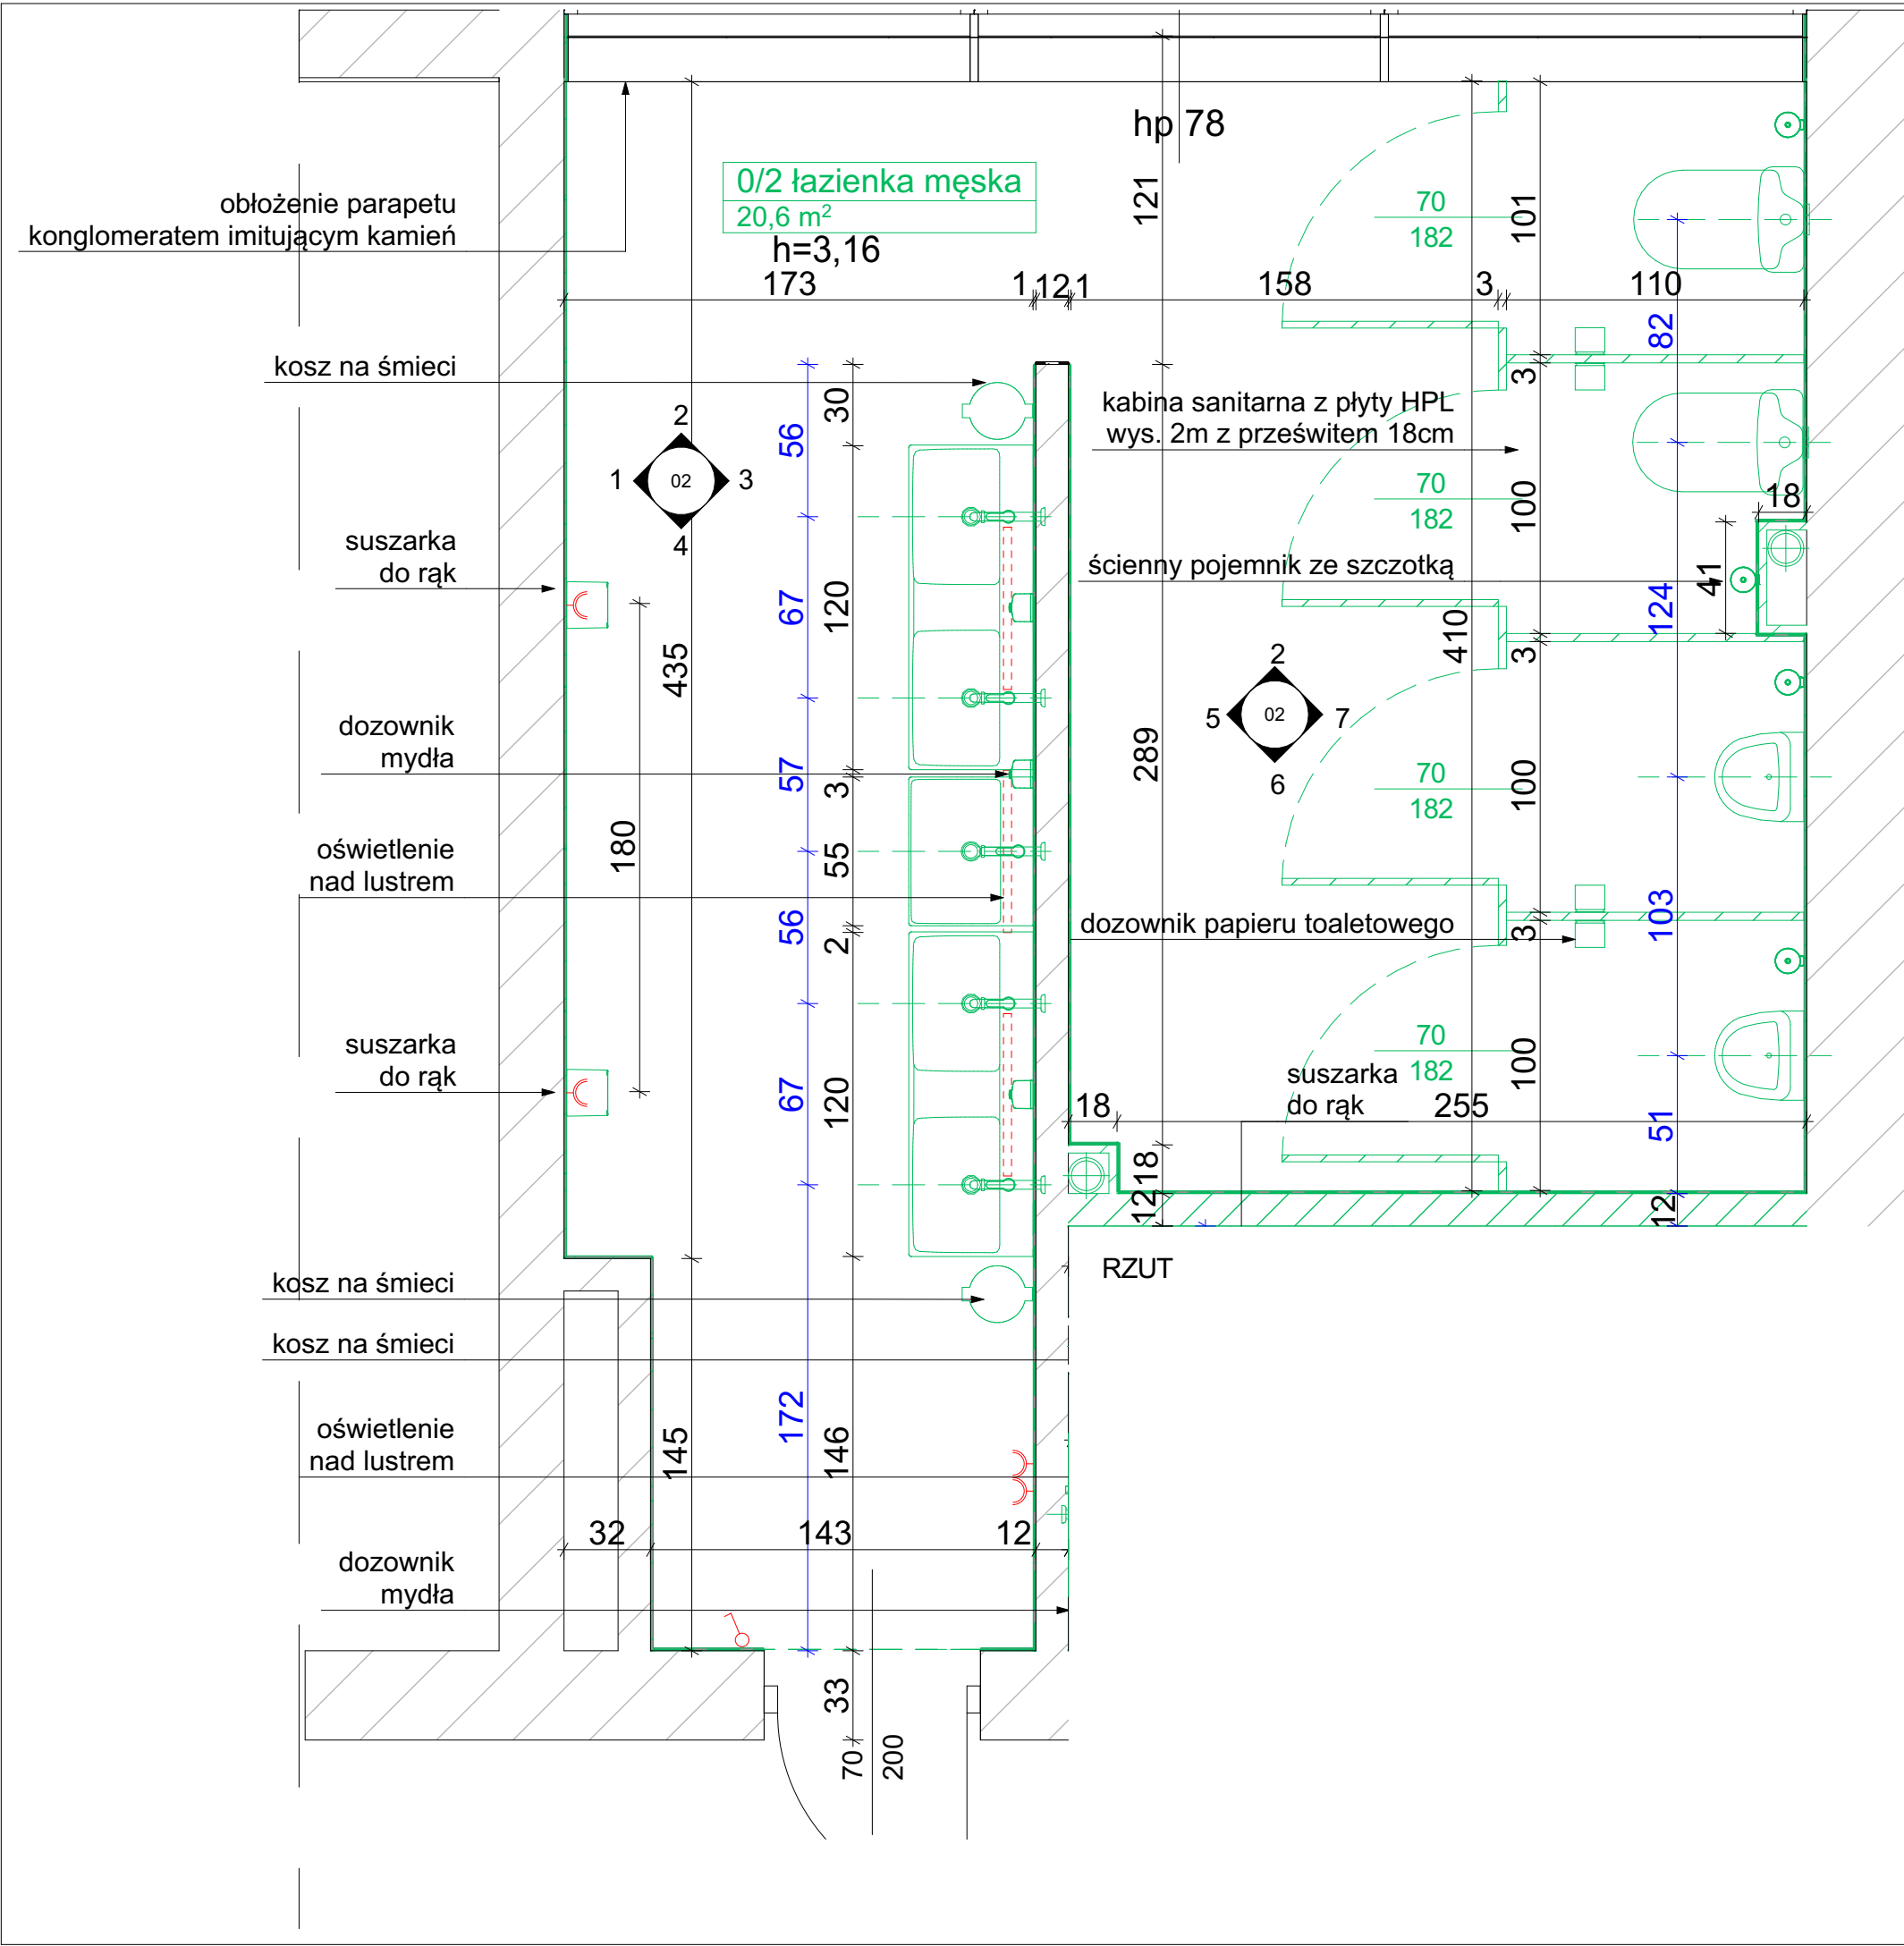

WIDOK 3-3

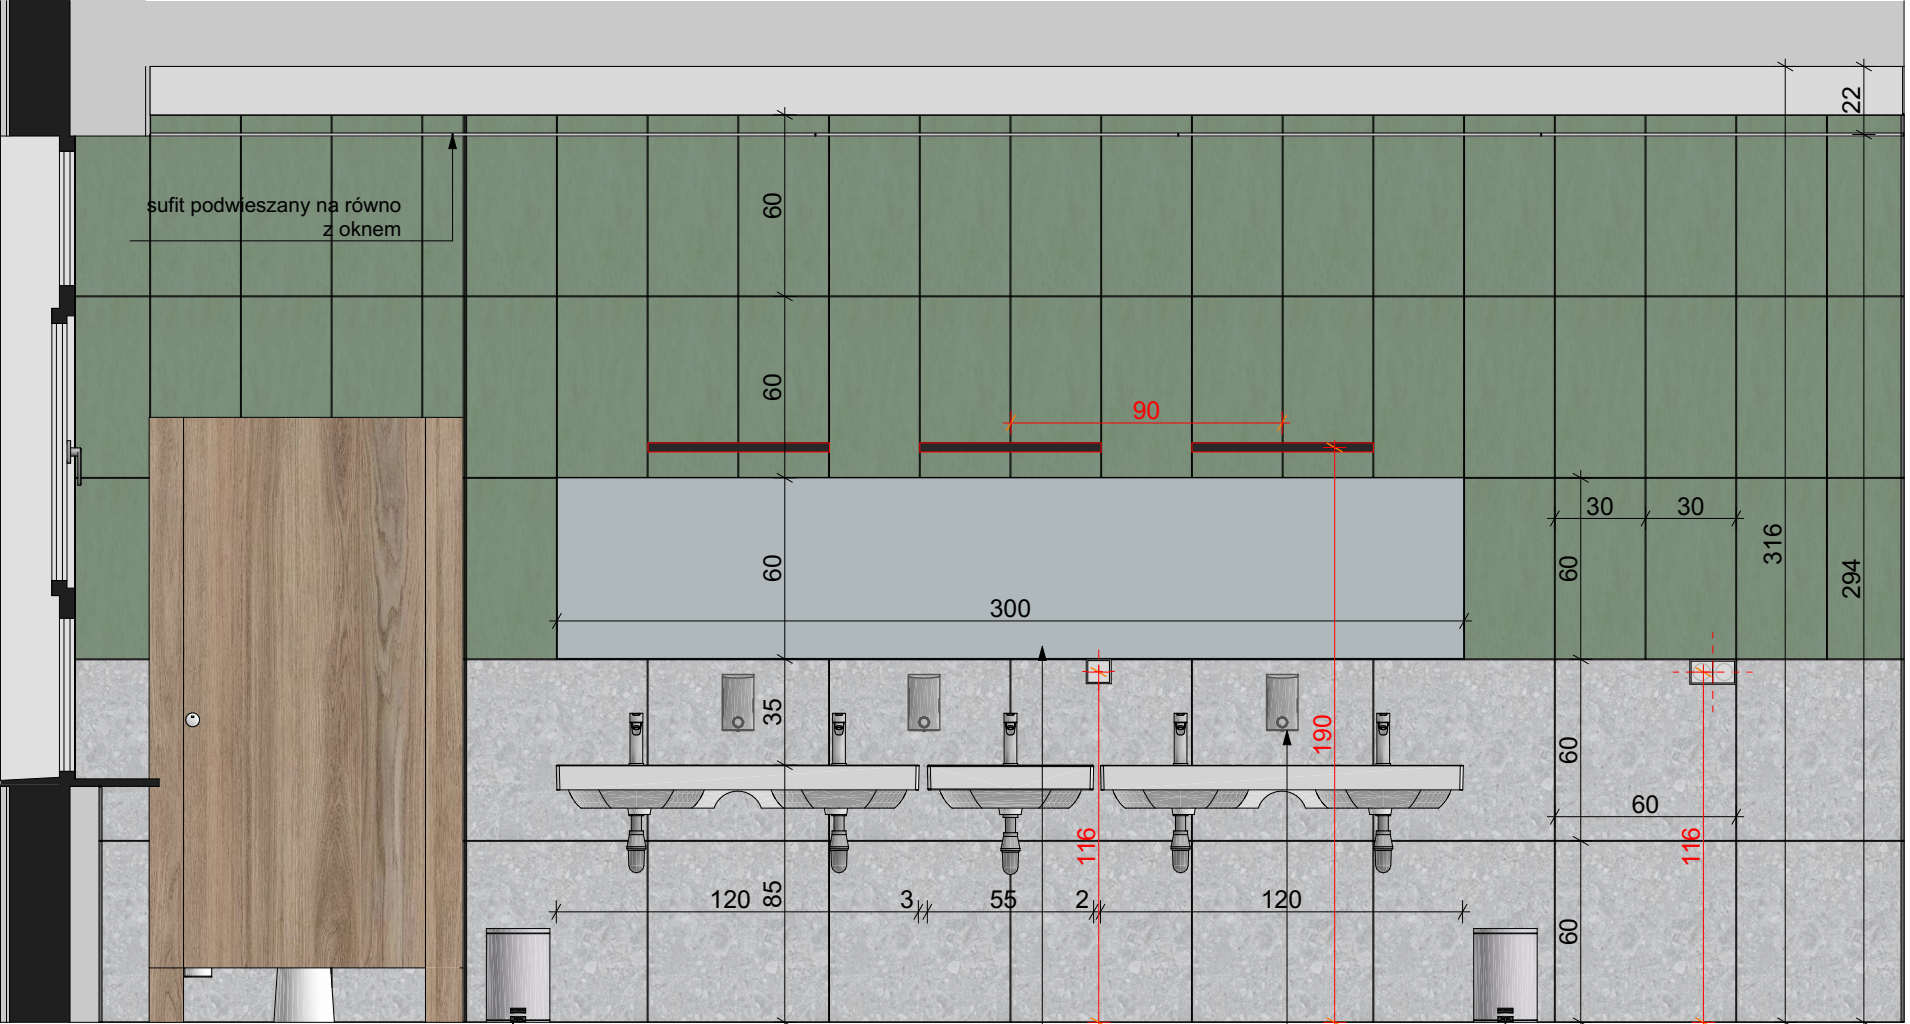

WIDOK 2-2

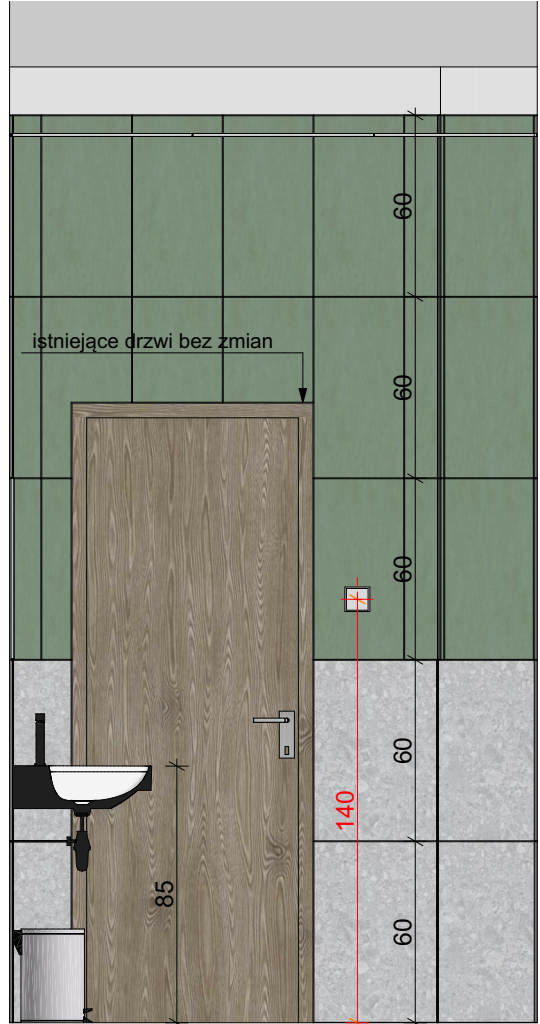

WIDOK 4-4

Zestawienie płytek ściennych			
	ID Elementu	Powierzchnia	
	0/2 płytki lastryko 60x60cm	30,36	
	0/2 płytki zielona 29,8x59,8 cm	41,03	
	1/2 płytki lastryko 60x60cm	32,35	
	1/2 płytki zielona 29,8x59,8 cm	44,02	
	2/2 płytki lastryko 60x60cm	32,36	
	2/2 płytki zielona 29,8x59,8 cm	44,02	
Zestawienie posadzek			
	ID Elementu	Powierzchnia	
	lastryko 60x60cm 0/2	21,94	
	lastryko 60x60cm 1/2	23,62	
	lastryko 60x60cm 2/2	23,62	
Zestawienie sufitów			
	ID Elementu	Powierzchnia	
	sufit podwieszany 0/2	20,90	
	sufit podwieszany 1/2	22,65	
	sufit podwieszany 2/2	22,65	
Archi STORY			
NAZWA ZAMIERZENIA BUDOWLANEGO			
Remont łazienek w Technikum Leśnym w Białowieży			
TYTUŁ RYSUNKU			
0/2, 1/2, 2/2 Łazienka męska - rzut, widoki ścian			
ADRES BUDOWY		dz. nr 1295/90, ul. Park Dyrekcji 1a 17-230 Białowieża	
KATEGORIA OBIEKTU BUDOWLANEGO		IX - budynki szkolne	
FAZA PROJEKTU		Wykonawcza	
ARCHITEKTURA			
projektant mgr inż. arch. Diana Leonuk nr upr. 17/PDOKK/2025			
NR RYS.	PAT-16	DATA	16.06.2026 r.
SKALA	1:25	NR STR.	30
Wszystkie prawa zastrzeżone. Łącznie z prawem do reprodukcji i udostępniania w całości lub części, bez zgody autora.			