
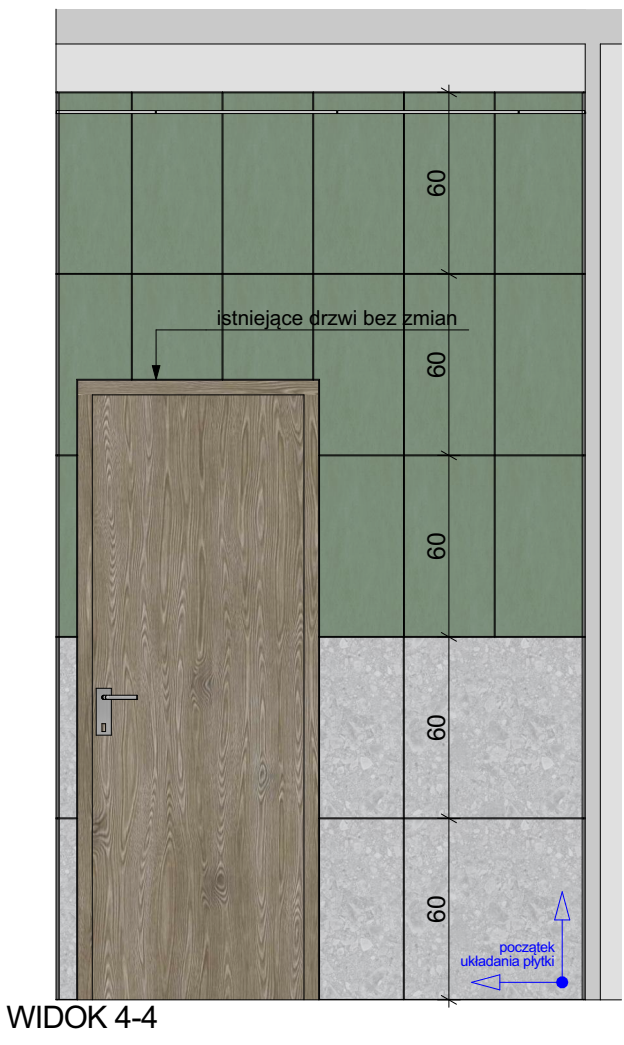
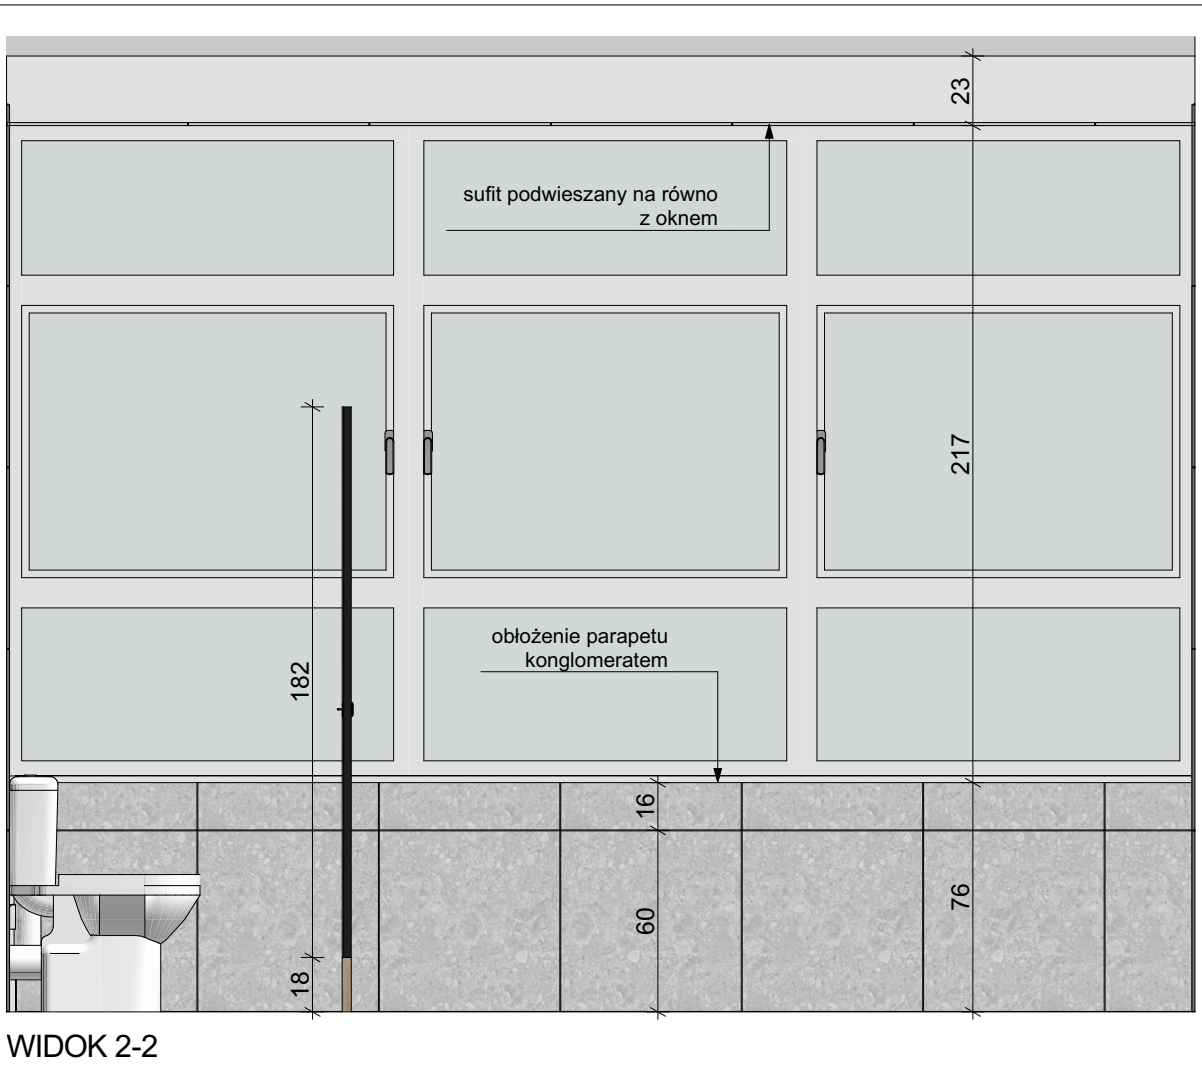
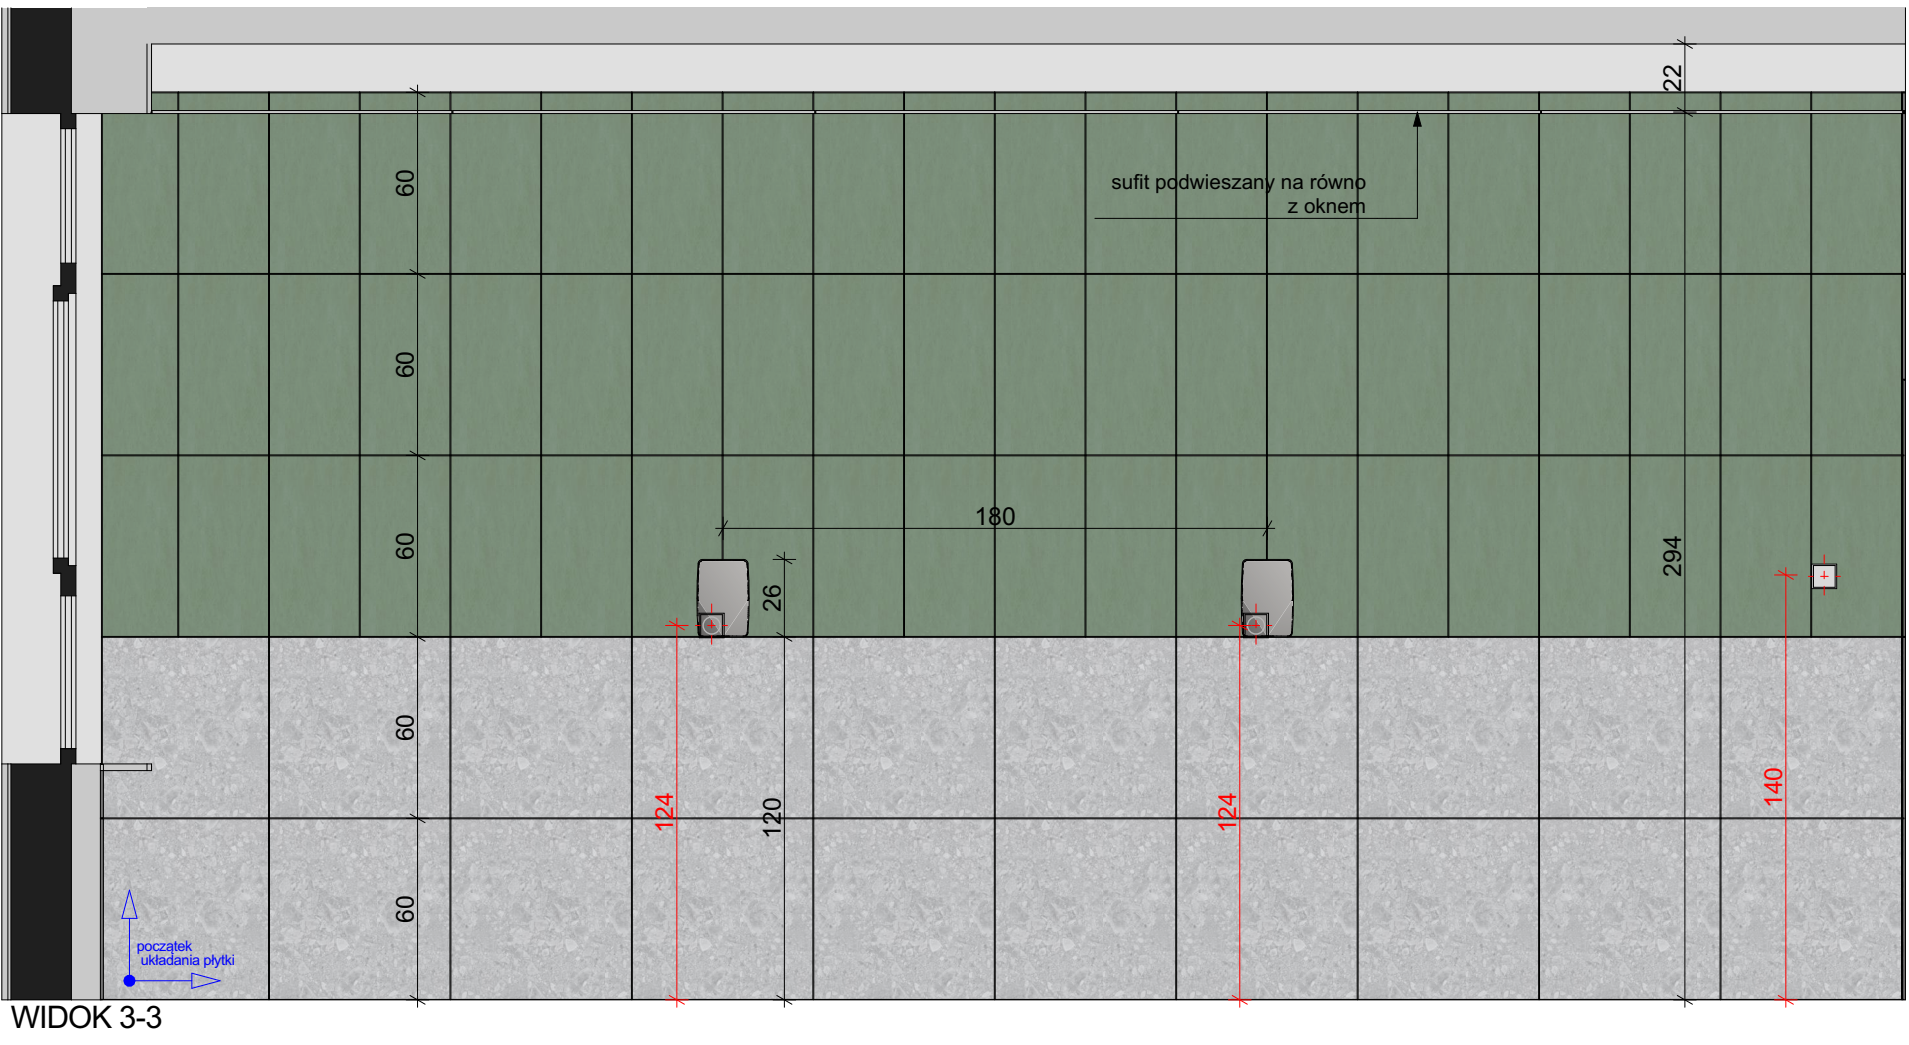
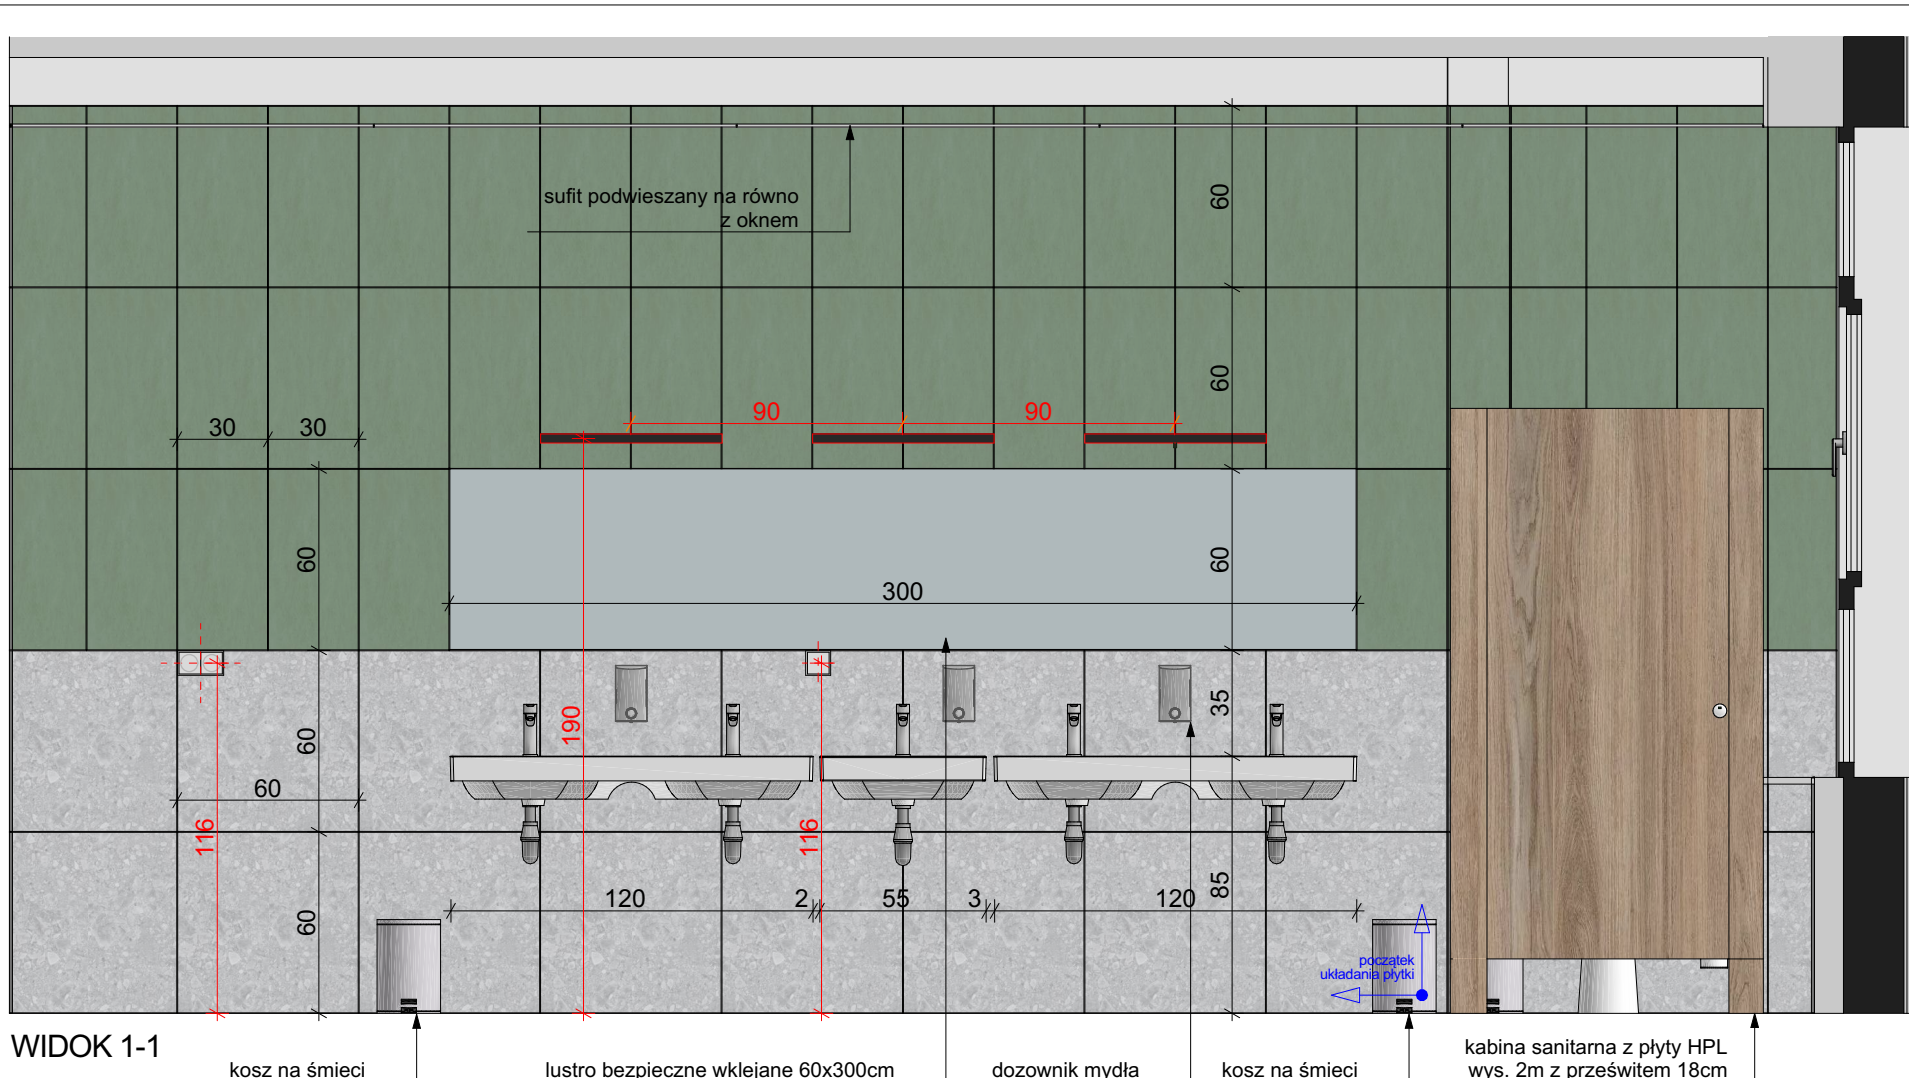


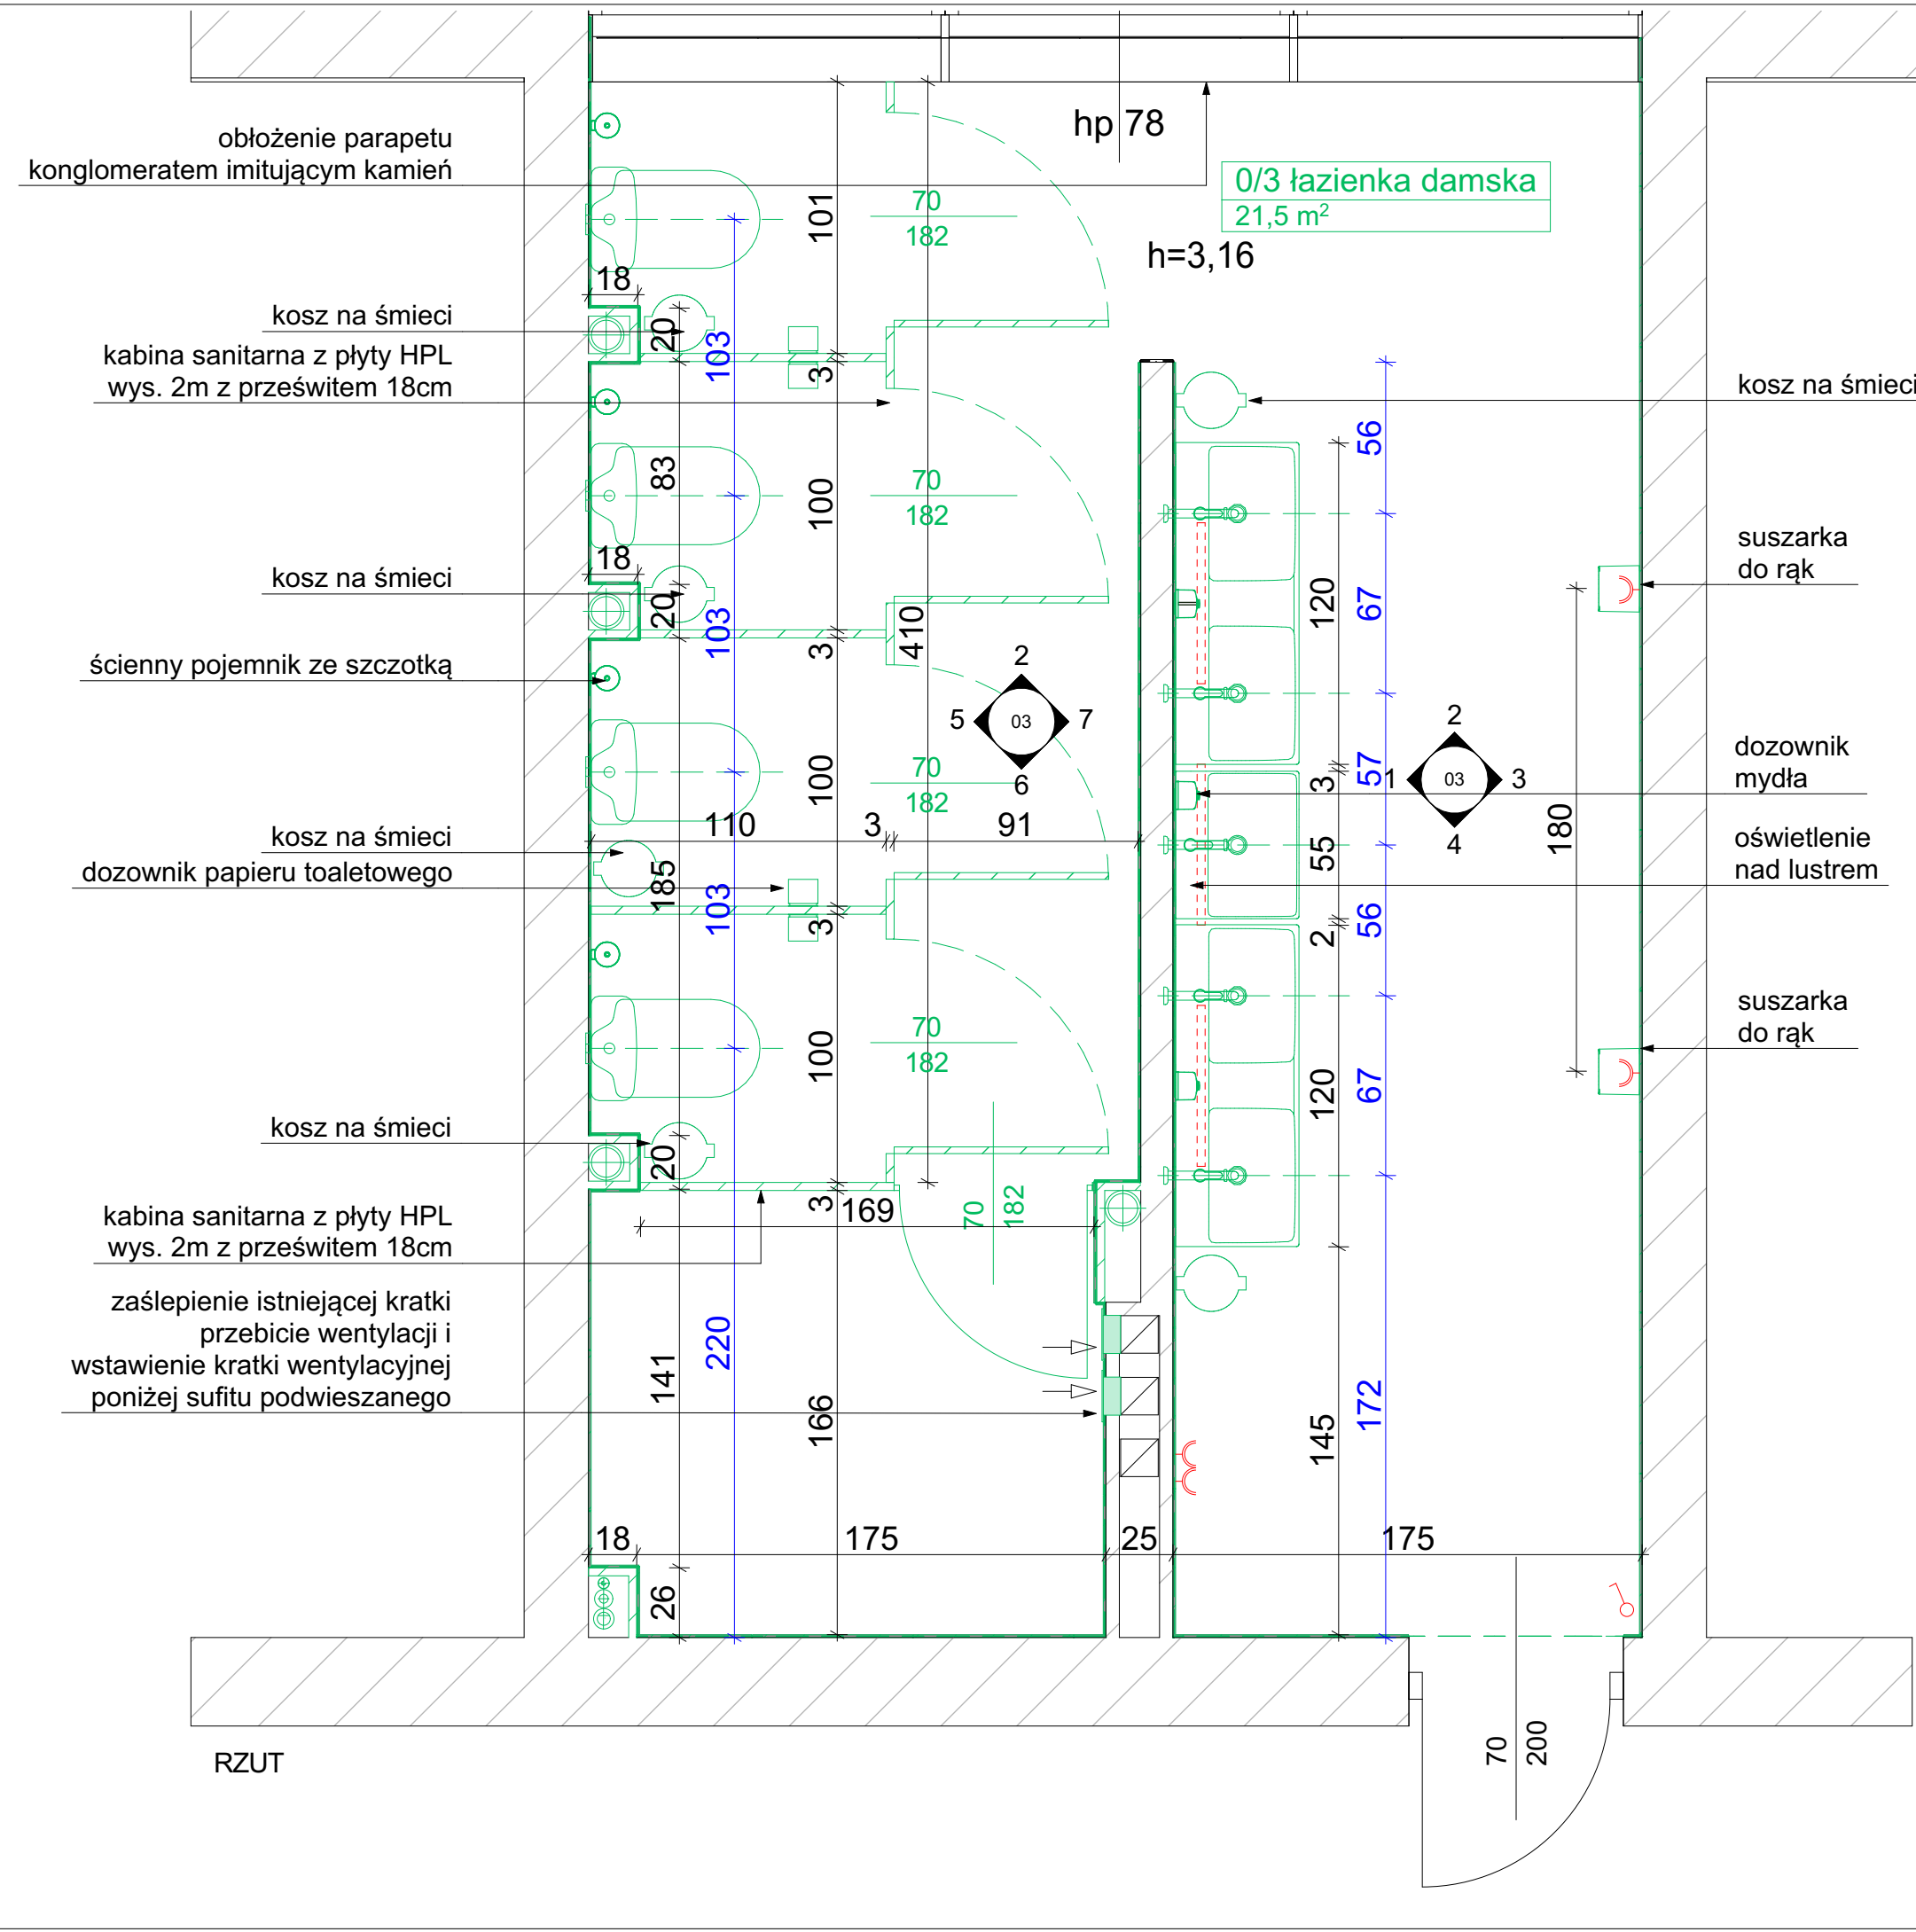

Zestawienie płytek ściennych			
	ID Elementu	Powierzchnia	
	0/3 płytki lastryko 60x60cm	33,99	
	0/3 płytki zielona 29,8x59,8 cm	45,94	
	1/3 płytki lastryko 60x60cm	34,02	
	1/3 płytki zielona 29,8x59,8 cm	47,11	
	2/3 płytki lastryko 60x60cm	34,03	
	2/3 płytki zielona 29,8x59,8 cm	47,14	
Zestawienie posadzek			
	ID Elementu	Powierzchnia	
	lastryko 60x60cm 0/3	22,76	
	lastryko 60x60cm 1/3	22,76	
	lastryko 60x60cm 2/3	22,60	
Zestawienie sufitów			
	ID Elementu	Powierzchnia	
	sufit podwieszany 0/3	21,85	
	sufit podwieszany 1/3	21,85	
	sufit podwieszany 2/3	21,74	
Archi STORY			
NAZWA ZAMIERZENIA BUDOWLANEGO			
Remont łazienek w Technikum Leśnym w Białowieży			
TYTUŁ RYSUNKU			
0/3, 1/3, 2/3 Łazienka damska - rzut, widoki ścian			
ADRES BUDOWY		dz. nr 1295/90, ul. Park Dyrekcji 1a 17-230 Białowieża	
KATEGORIA OBIEKTU BUDOWLANEGO		IX - budynki szkolne	
FAZA PROJEKTU		Wykonawcza	
ARCHITEKTURA			
projektant mgr inż. arch. Diana Leoniuk nr upr. 17/PDOKK/2025			
NR RYS.	PAT-18	DATA	16.06.2026 r.
SKALA	1:25	NR STR.	32
Wszystkie prawa zastrzeżone. Łącznie z prawem do reprodukcji i udostępniania w całości lub części, bez zgody autora.			