



PRZEKRÓJ NORMALNY NR 1

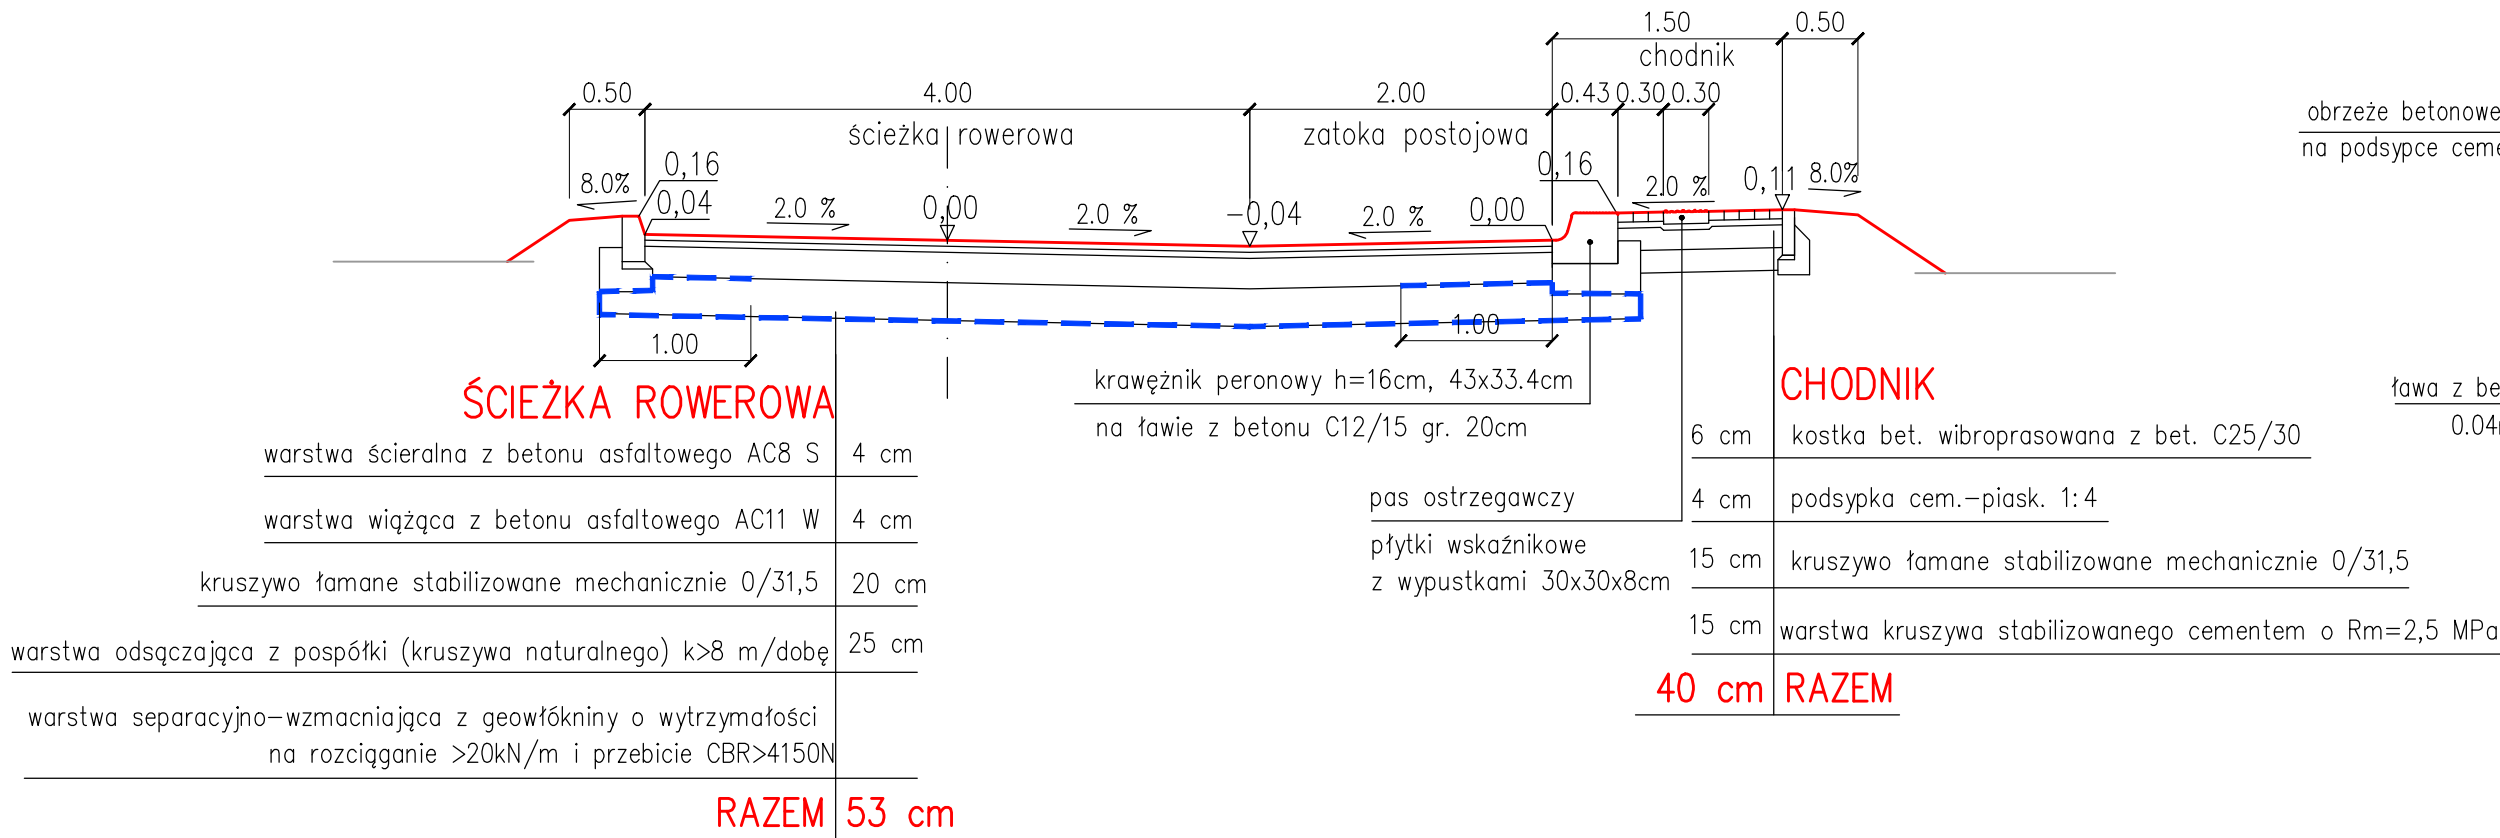


SZCZEGÓŁ "A"

skala 1:25

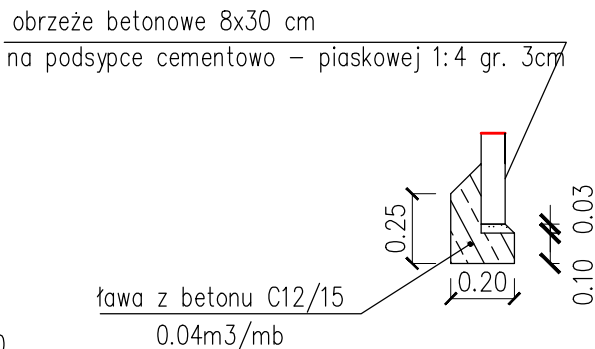


SZCZEGÓŁ "B"


skala 1:25

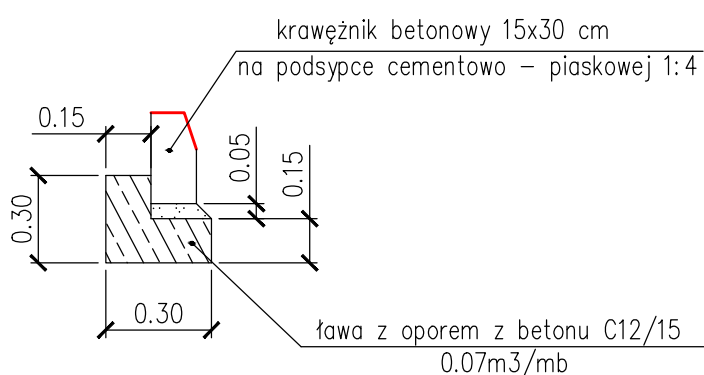

PRZEKRÓJ NORMALNY NR 2

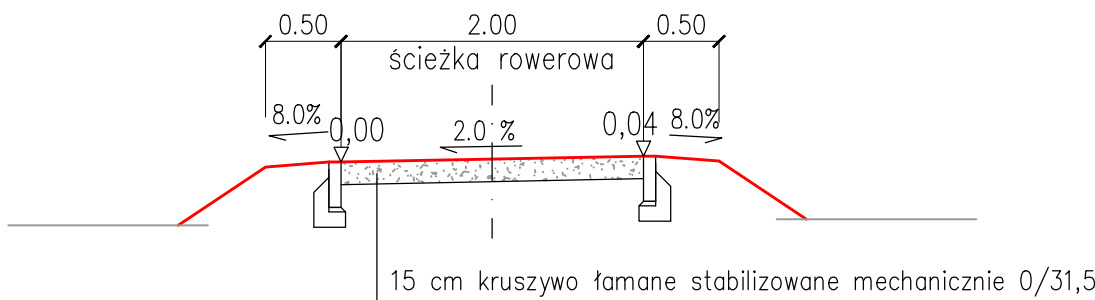

PRZEKRÓJ NORMALNY NR 3

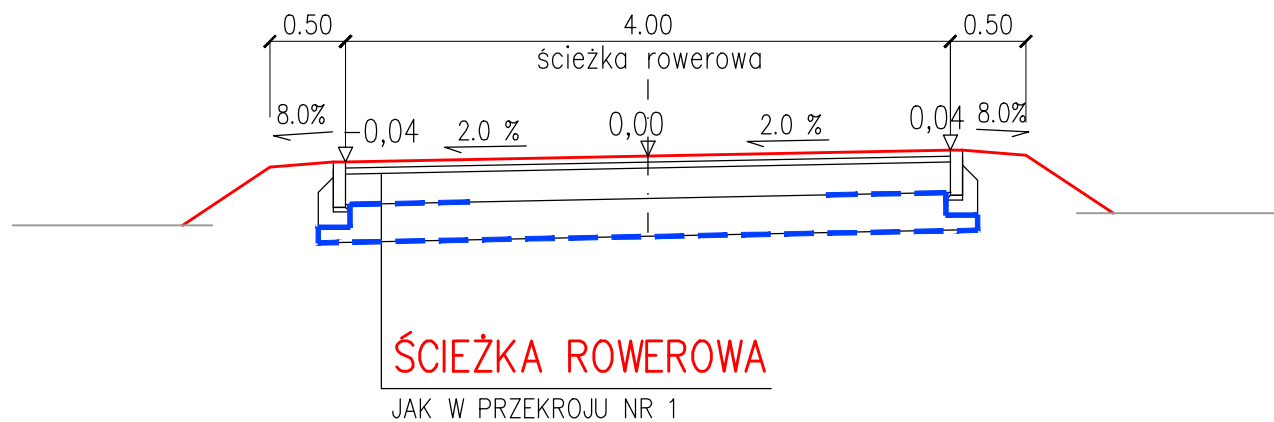

Inwestor:	GMINA MIASTO RZESZÓW 35 - 064 RZESZÓW, ul. RYNEK 1		
Wykonawca:	USŁUGI PROJEKTOWE TOMASZ SWYNCZAK 35 - 064 RZESZÓW, ul Słowackiego 24/5		
Rodzaj projektu:	PROJEKT TECHNICZNY	Umowa Nr:	Data: 06.2022
	Obiekt: BUDOWA MIASTECZKA RUCHU DROGOWEGO DOSTOSOWANEGO DO POTRZEB OSÓB NIEPEŁNOSPRAWNYCH, NA DZIAŁKACH NR: 129/69, 84/3, 163/7 OBR 214 PRZY UL. FRANCISZKA KOTULI I JANA WIKTORA W RZESZÓWIE, PRZEBUDOWA UL. KOTULI I WIKTORA POPRZECZ BUDOWĘ POŁĄCZEŃ CIĄGÓW PIESZYCH I ROWEROWYCH		
Budowla: DROGA	Tytuł rysunku: PRZEKROJE NORMALNE	Nr rysunku: 3	Skala: 1:50
Funkcja:	Tytuł, Imię i Nazwisko	Nr Uprawnień	Data i Podpis
Branża:	DROGOWA		
Projektant:	mgr inż. Tomasz Swynczak	PDK/0091/POOD/07	
Sprawdzający:	mgr inż. Łukasz Garbowski	PDK/0125/POOD/14	