
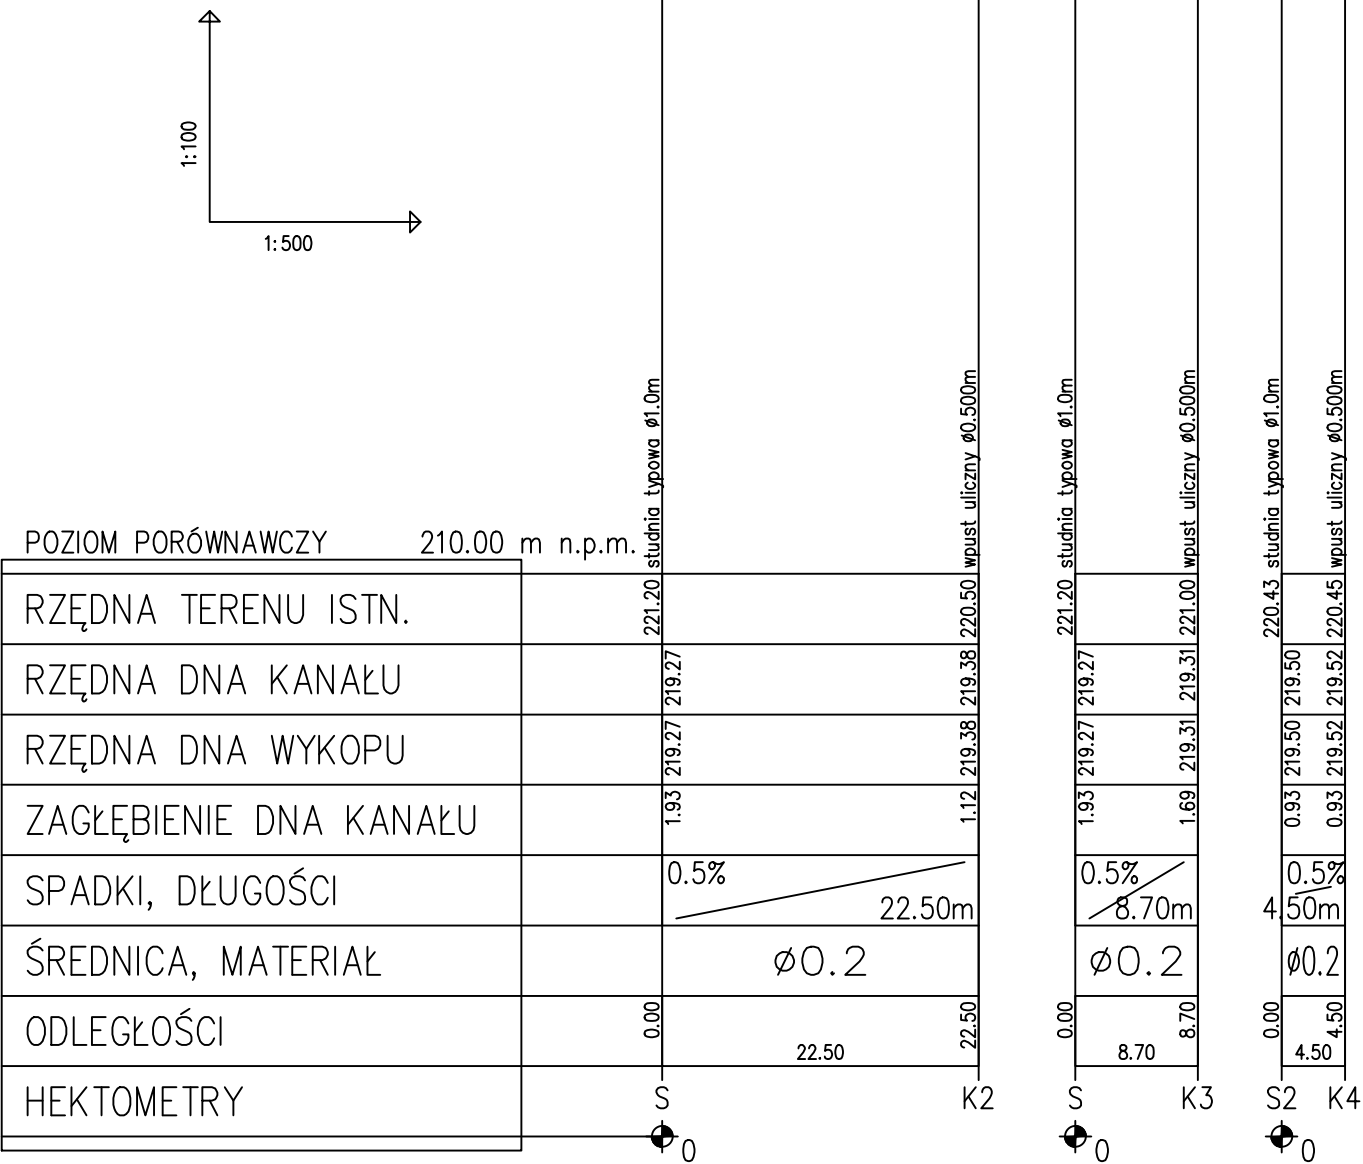


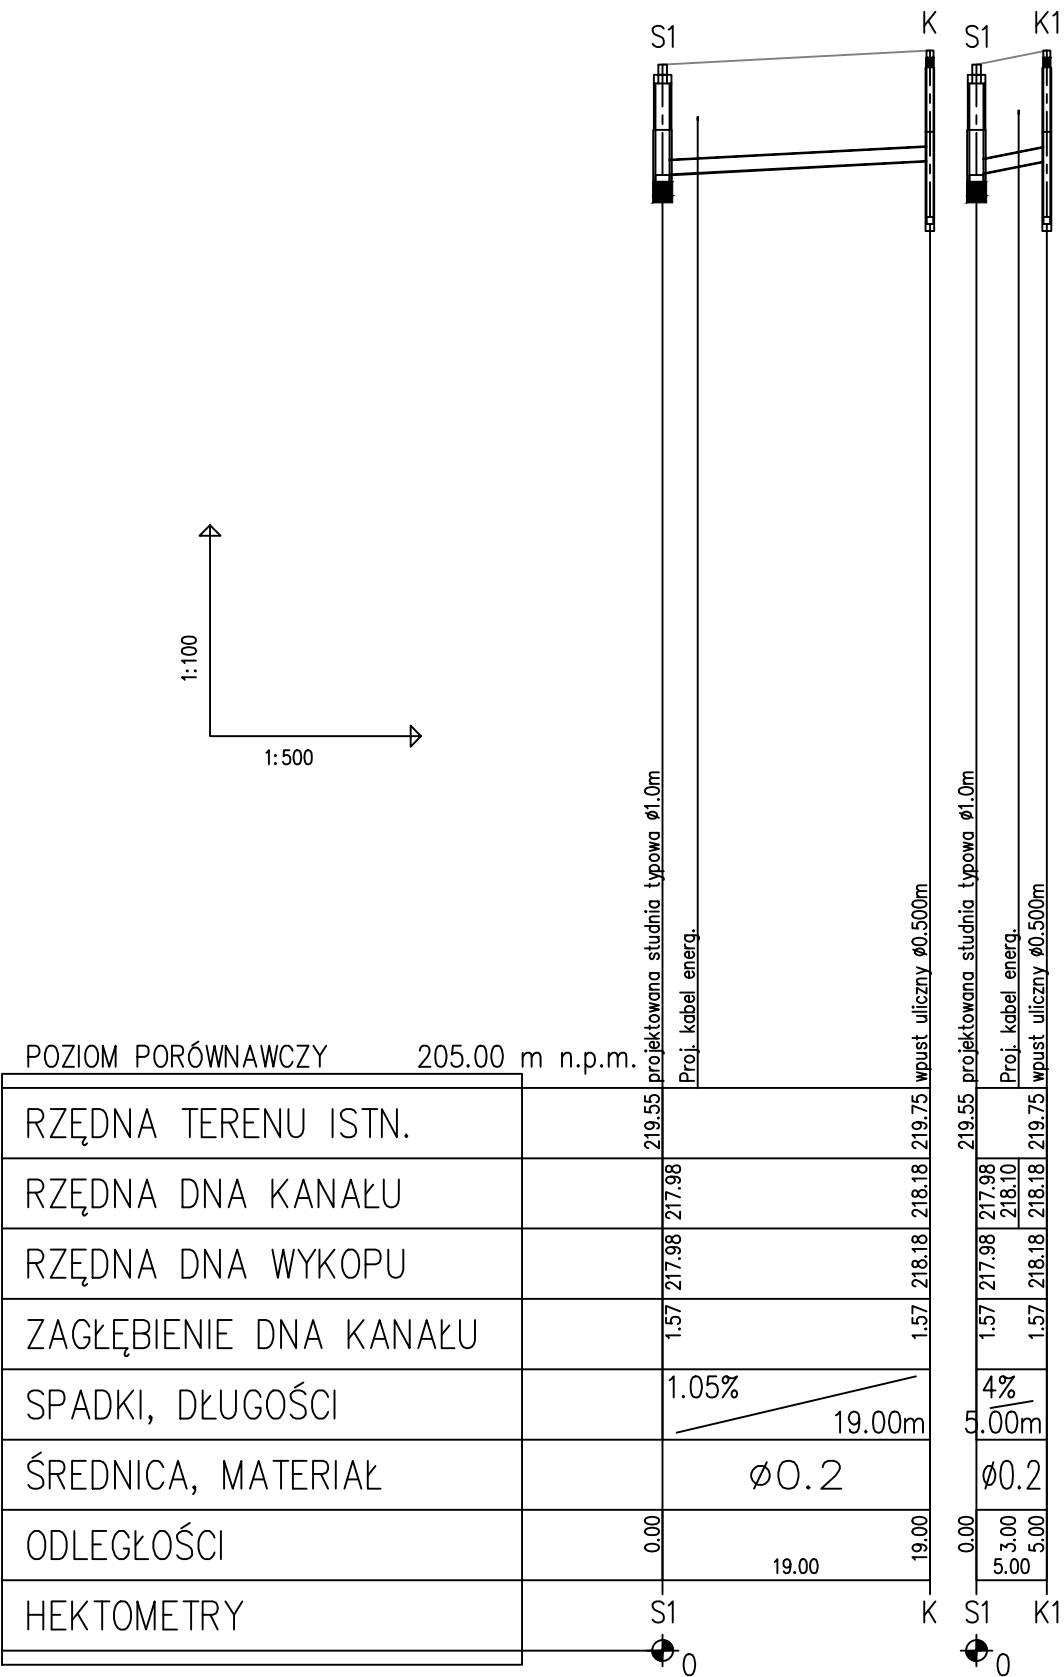

Inwestor: Gmina Miasto Rzeszów Zarząd Zieleni Miejskiej 35-002 Rzeszów, Plac Ofiar Getta 6			
Wykonawca: USŁUGI PROJEKTOWE TOMASZ SWYNCAK 35 - 060 RZESZÓW, ul. SŁOWACKIEGO 24/5			
Rodzaj projektu:	PROJEKT WYKONAWCZY	Umowa Nr:	Data: 05.2017
Obiekt:	BUDOWA MIASTECZKA RUCHU DROGOWEGO DOSTOSOWANEGO DO POTRZEB OSÓB NIEPEŁNOSPRAWNYCH		
Budowla: DROGA	Tytuł rysunku: PROFIL KANALIZACJI DESZCZOWEJ	Nr rysunku: 2	Skala: 1:100/500
Funkcja:	Tytuł, Imię i Nazwisko	Nr Uprawnień	Data i Podpis
BRANŻA SANITARNA			
Projektant:	mgr inż. Agnieszka Bukowa-Jedynak	PDK/0166/PWOS/05	