


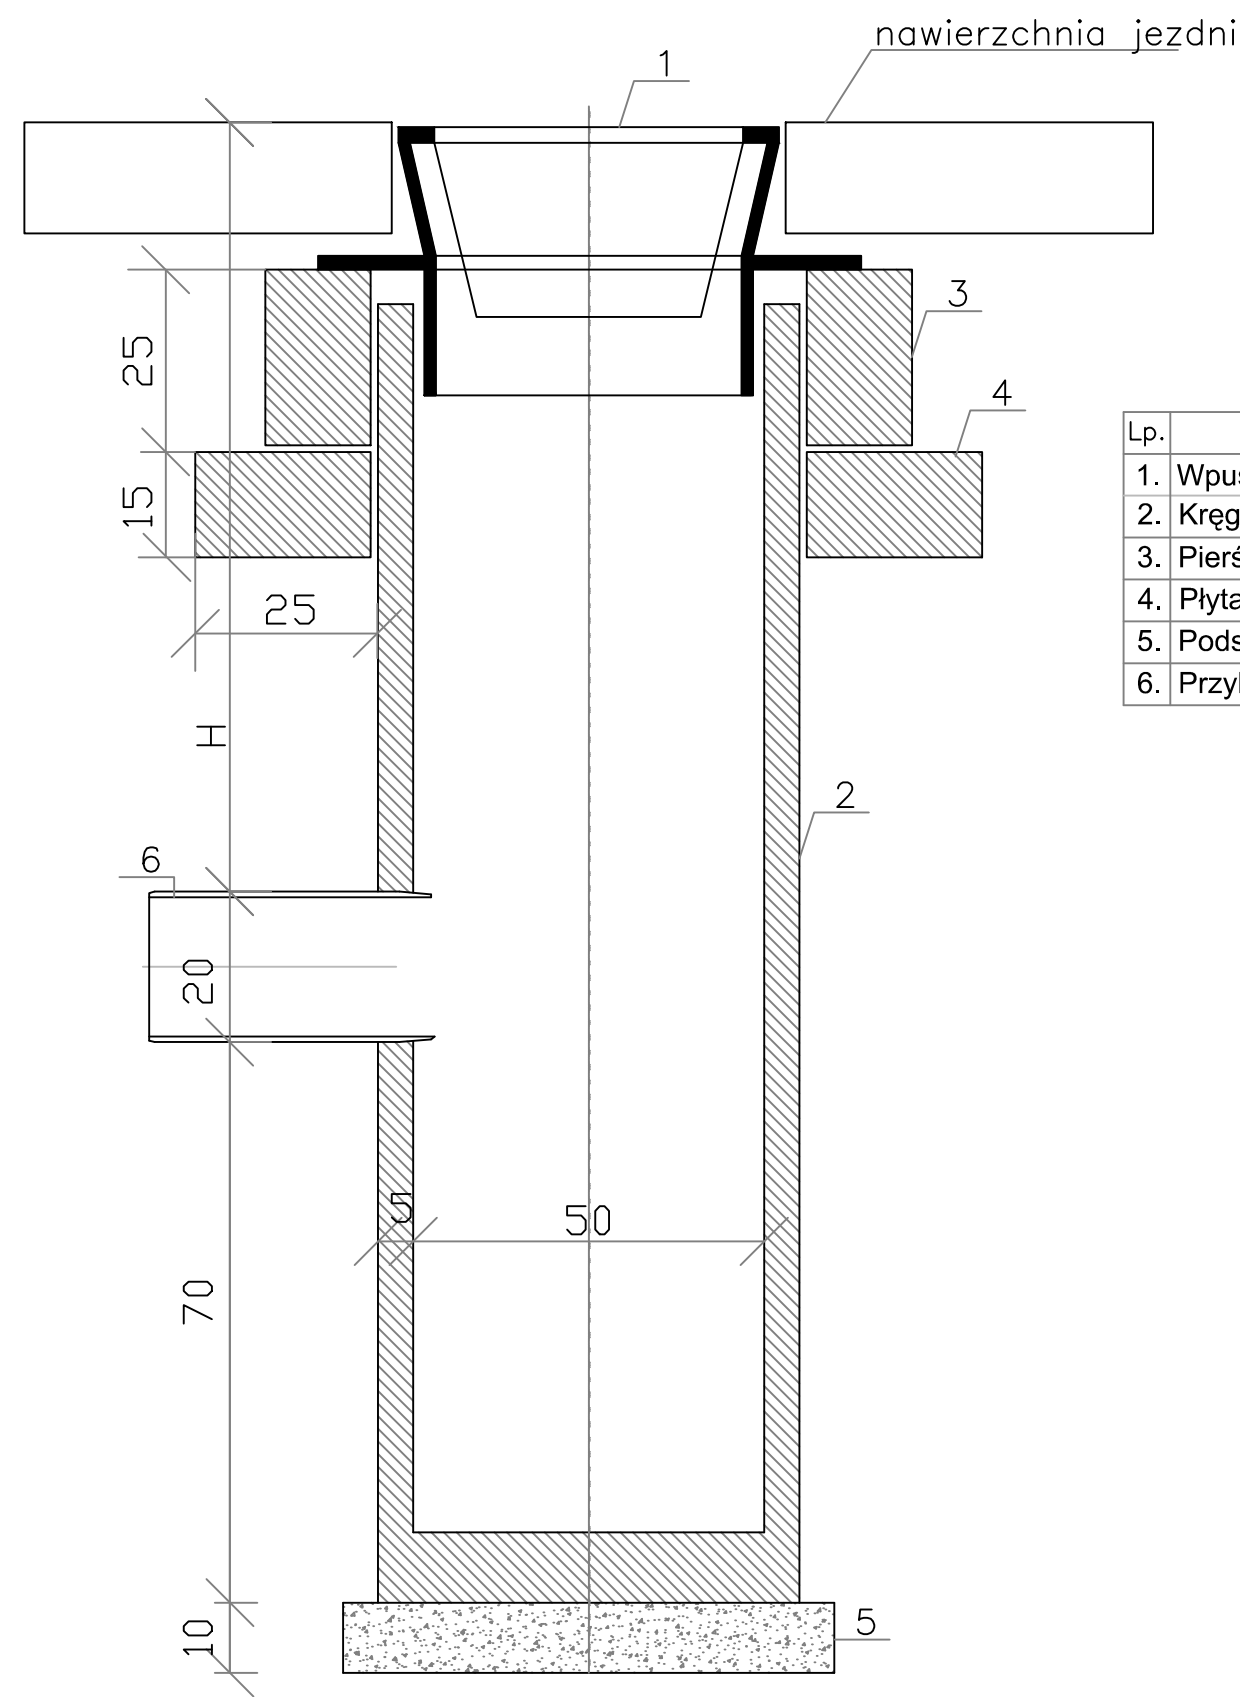

Lp.	Nazwa elementu
1.	Wpust uliczny żeliwny, przejazdowy typ ciężki
2.	Kręgi żelbetowe DN500
3.	Pierścień żelbetowy DN650+pierścień żeliwny
4.	Płyta żelbetowa DN620
5.	Podsypka z tłucznia lub żwiru
6.	Przykanalik z rur PVC 200

Inwestor:	Gmina Miasto Rzeszów Zarząd Zieleni Miejskiej 35-002 Rzeszów, Plac Ofiar Getta 6		
Wykonawca:	USŁUGI PROJEKTOWE TOMASZ SWYNCZAK 35 - 060 RZESZÓW, ul. SŁOWACKIEGO 24/5		
Rodzaj projektu:	PROJEKT WYKONAWCZY	Umowa Nr:	Data: 05.2017
	Obiekt: BUDOWA MIASTECZKA RUCHU DROGOWEGO DOSTOSOWANEGO DO POTRZEB OSÓB NIEPEŁNOSPRAWNYCH		
Budowla: DROGA	Tytuł rysunku: WPUST ULICZNY	Nr rysunku: 3	Skala: 1:100
Funkcja:	Tytuł, Imię i Nazwisko	Nr Uprawnień	Data i Podpis
BRANŻA SANITARNA			
Projektant:	mgr inż. Agnieszka Bukowa-Jedynak	PDK/0166/PWOS/05	