


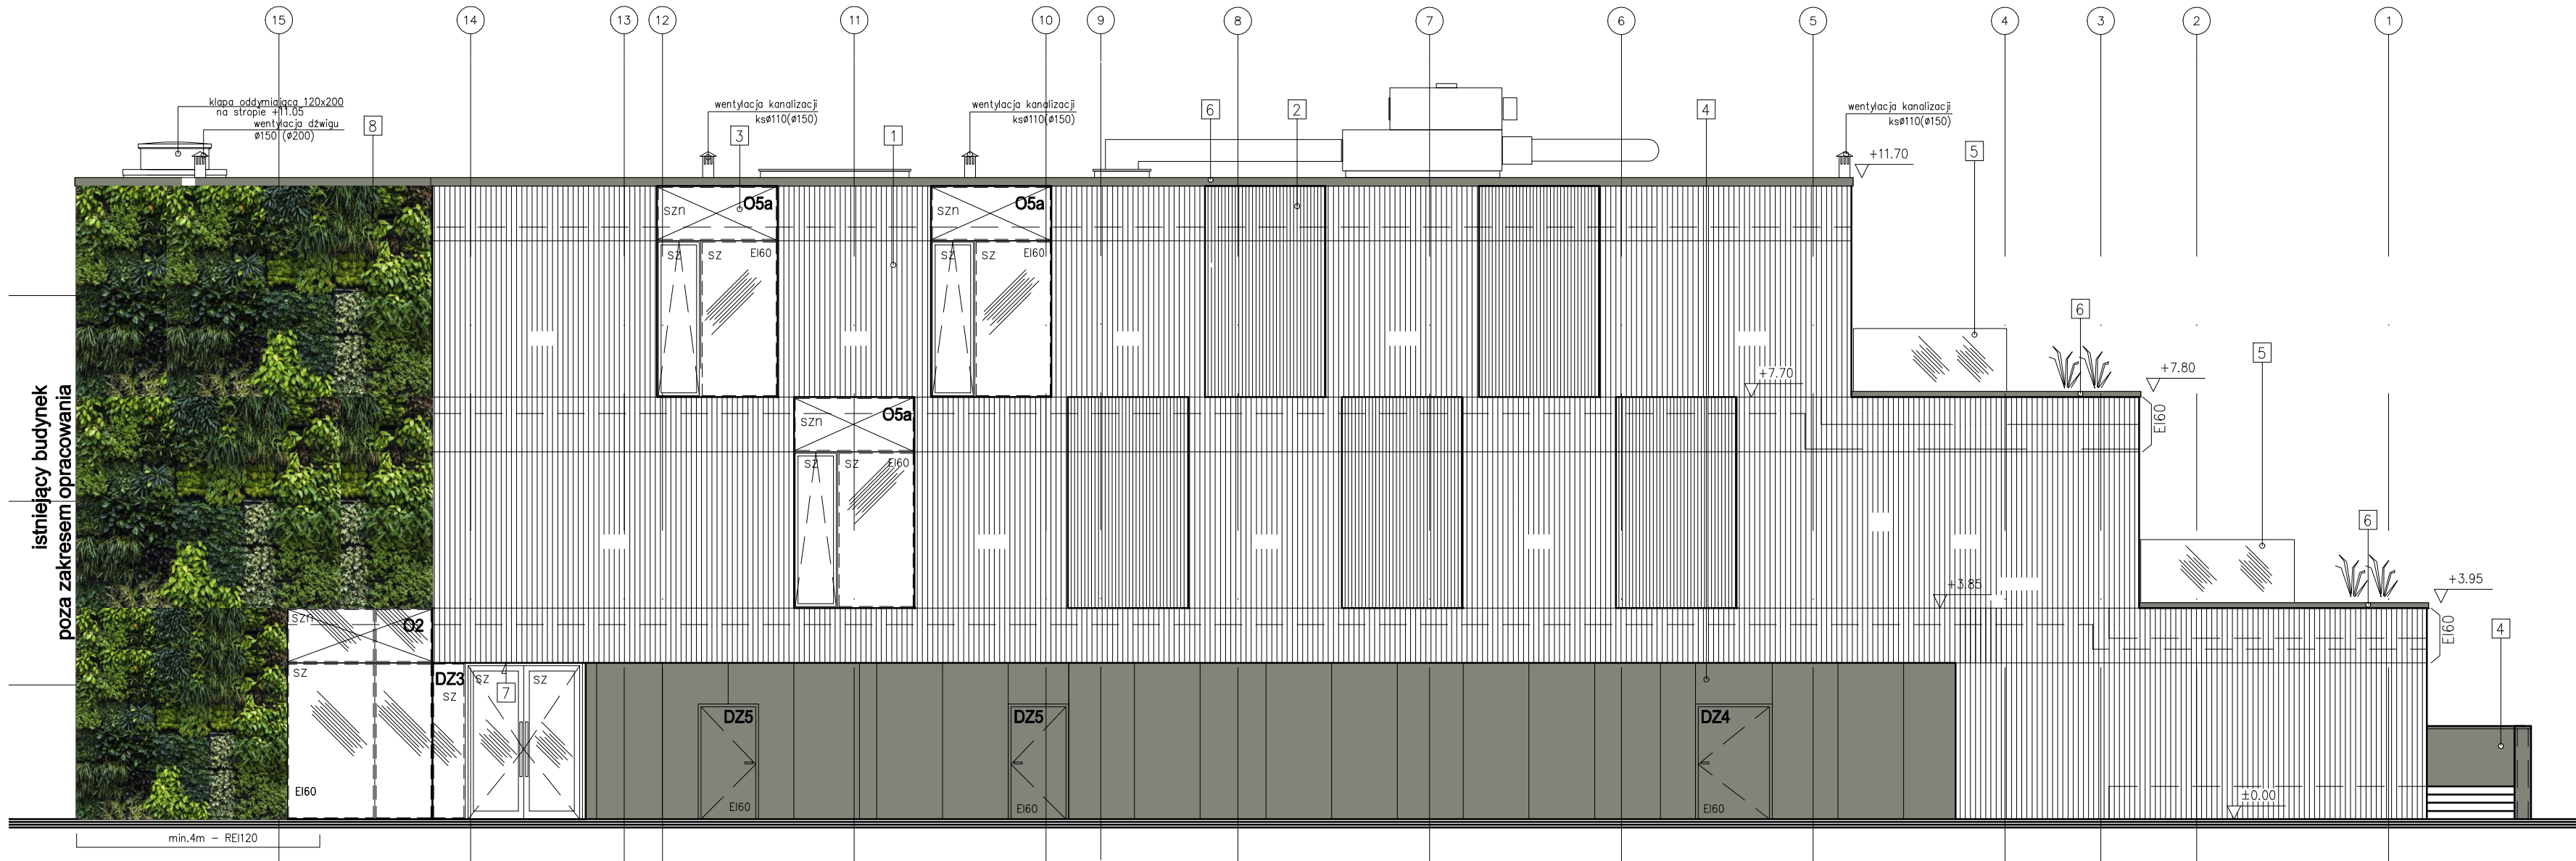

- 01 - okładzina elewacyjna listwy pionowe z fugą między listwami do 0,5cm.
szerokość listwy 8-10cm, drewno opalone (shou sugi ban)
Okładzina NRO, niepalna, nie odpadająca do 30 min.
- 02 - okładzina elewacyjna listwy pionowe z fugą między listwami do 0,5cm.
szerokość listwy 3-5cm, drewno opalone (shou sugi ban)
Okładzina NRO, niepalna, nie odpadająca do 30 min.
- 03 - elewacja szklana wg. zestawienia i opisu
- 04 - okładzina stalowa na podkonstrukcji systemowej, kolor RAL 9017
Okładzina NRO, niepalna, nie odpadająca do 30 min.
- 05 - barierka szkło warstwowe klejone bezpieczne
- 06 - obróbka blacharska, w kolorze RAL 9017.
Obróbka łączona na attyce i szczycie dachu na rąbek stojący.
- 07 - obróbka blacharska, w kolorze RAL 9017.
Obróbka sufitu podwieszonego.
- 08 - zielona ściana: ogródy pionowe, pnacza

UWAGA: Wszystkie wymiary sprawdzić w naturze.



PRZEDMIOT OPRAWOWANIA			
PROJEKT BUDOWY BUDYNKU DOBRŃSKIEGO CENTRUM KULTURY			
ADRES INWESTYCJI			
ul. Sienkiewicza 64, 64A, 95-082 Dobroń dz. nr 638/10 obręb Dobroń Poduchowny			
INWESTOR			
Gmina Dobroń ul. 11 Listopada 9, 95-082 Dobroń			
GENERALNY PROJEKTANT			
enone ARCHITEKTURA Rafał Sokołowski ul. Mokra 20/22 m. 59; 95-200 PABIANICE : tel. 603591547; e-mail rs_architekt@op.pl			
AUTOR PROJEKTU	BRANŻA	FAZA	PROJEKT
mgr inż. arch. Rafał Sokołowski upr. bud. nr 6/R-141/L00IA/10	ARCHITEKTURA	ARCHITEKTONICZNO BUDOWLANY	
SPRAWDZAJĄCY	DATA	NR RYS.	PB6
mgr inż. arch. Marcin Sztajkowski upr. bud. nr 19/R-135/L0IA/08	12.2023		
TREŚĆ RYSUNKU	FORMAT	SKALA	
Elewacja wschodnia	297X500	1:100	