



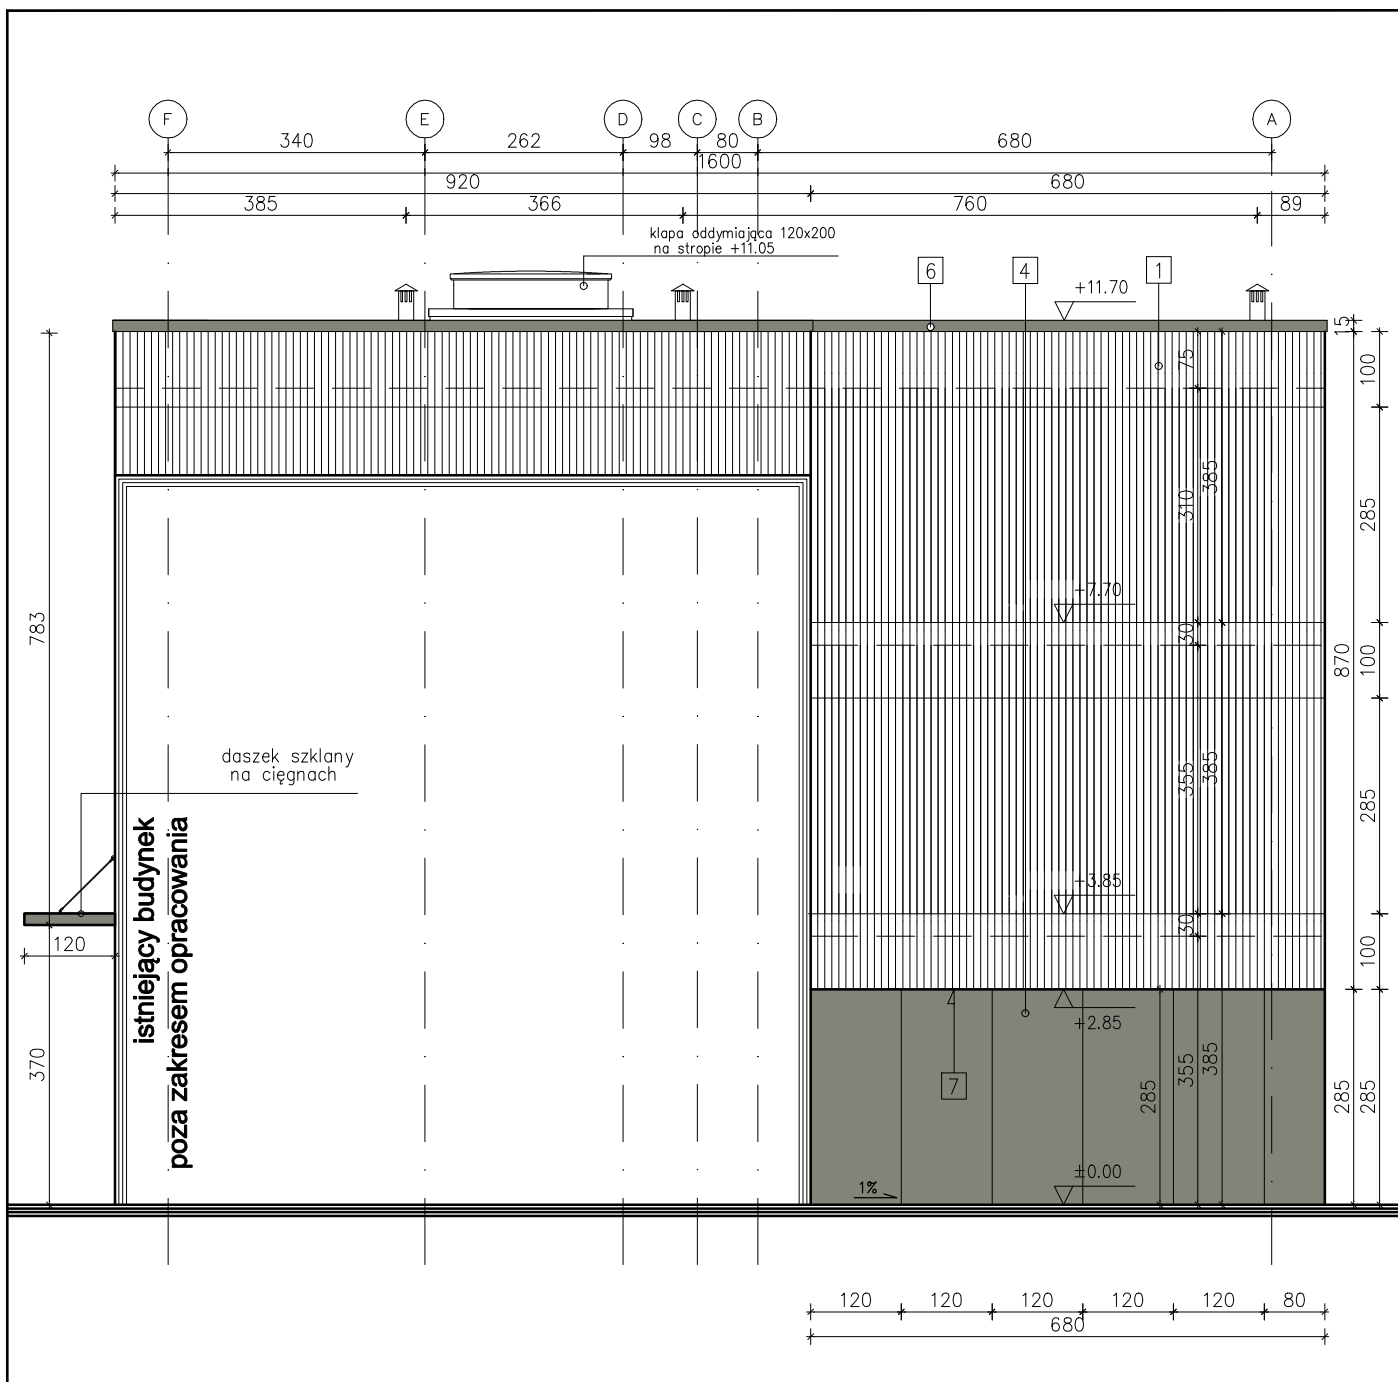

- 01 - okładzina elewacyjna listwy pionowe z fugą między listwami do 0,5cm. szerokość listwy 8-10cm, drewno opalone (shou sugi ban) Okładzina NRO, niepalna, nie odpadająca do 30 min.
- 02 - okładzina elewacyjna listwy pionowe z fugą między listwami do 0,5cm. szerokość listwy 3-5cm, drewno opalone (shou sugi ban) Okładzina NRO, niepalna, nie odpadająca do 30 min.
- 03 - elewacja szklana
- 04 - okładzina stalowa na podkonstrukcji systemowej, kolor RAL 9017 Okładzina NRO, niepalna, nie odpadająca do 30 min.
- 05 - barierka szkło warstwowe klejone bezpieczne
- 06 - obróbka blacharska, w kolorze RAL 9017. Obróbka łączona na atyce i szczycie dachu na rąbek stojący.
- 07 - obróbka blacharska, w kolorze RAL 9017. Obróbka sufitu podwieszonego.

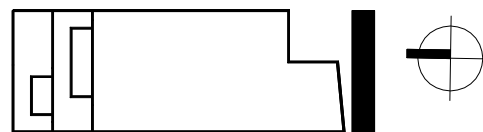

PRZEDMIOT OPRACOWANIA

PROJEKT BUDOWY BUDYNKU DOBRŃSKIEGO CENTRUM KULTURY

ADRES INWESTYCJI

ul. Sienkiewicza 64, 64A, 95-082 Dobroń
dz. nr 638/10 obręb Dobroń Poduchowny

INWESTOR

Gmina Dobroń
ul. 11 Listopada 9, 95-082 Dobroń

GENERALNY PROJEKTANT

enone
ARCHITEKTURA
Rafał Sokołowski

ul. Mokra 20/22 m. 59; 95-200 PABIANICE : tel. 603591547; e-mail rs_architekt@op.pl

AUTOR PROJEKTU

mgr inż. arch. Rafał Sokołowski
upr. bud. nr 6/R-141/LOIA/10

BRANŻA

ARCHITEKTURA

FAZA

PROJEKT
ARCHITEKTONICZNO
BUDOWLANY

SPRAWDZAJĄCY

mgr inż. arch. Marcin Sztajkowski
upr. bud. nr 19/R-135/LOIA/08

DATA

12.2023

NR RYS.

PB8

TREŚĆ RYSUNKU

Elewacja południowa

FORMAT

297X210

SKALA

1:100