





PRZEDSIĘBIORSTWO WIELOBRANŻOWE „SPIN” –B
27-400 OSTROWIEC ŚW. UL. WARDYŃSKIEGO 3
tel. /fax 41/ 247-69-44 , 604272489

e-mail: pw_spin@poczta.onet.pl

ERRATA DODATKOWY OPIS Z CZĘŚCIĄ RYSUNKOWĄ

DO PROJEKTU WYKONAWCZEGO W CZĘŚCI ARCHITEKTURY,
KONSTRUKCJI, INSTALACJI SANITARNYCH I ELEKTRYCZNYCH

ROZBUDOWA (O SZYB DŹWIGU OSOBOWEGO) WRAZ Z PRZEBUDOWĄ
BUDYNKU ZESPOŁU SZKÓŁ NR 1 im. MIKOŁAJA KOPERNIKA W OSTROWCU
ŚWIĘTOKRZYSKIM

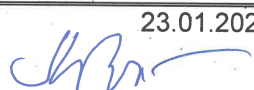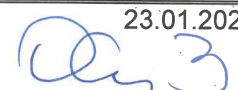Inwestor:	POWIAT OSTROWIECKI UL. IŁŻECKA 37 27-400 OSTROWIEC ŚWIĘTOKRZYSKI	Adres obiektu:	27-400 OSTROWIEC ŚWIĘTOKRZYSKI Os. SŁONECZNE 33 Dz. nr 70/1 , 72/1 Id działek : 260701_1.0018.AR_5.70/1 260701_1.0018.AR_5.72/1 Kategoria obiektu: IX
BRANŻA	PROJEKTANT	UPRAWNIENIA	PODPIS/DATA
Architektura, konstrukcje Główny projektant	mgr inż. arch. Zbigniew Doktor	227/72	23.01.2026 
Instalacje sanitarne Projektant	Andrzej Zielonka	162/83,257-8/93	23.01.2026 
Instalacje elektryczne - sprawdzający	mgr inż. Sławomir Mazur	SWK/0052/PWOE/09	23.01.2026 

Opracowanie zawiera7..... arkuszy ponumerowanych
Ostrowiec Św. STYCZEŃ 2026 r.

1.	Strona tytułowa	1
2.	Spis zawartości projektu wykonawczego REWIZJA	1
3.	Opis do projektu wykonawczego w zakresie zmian i uzupełnień	2-5
4.	Rys nr 21 - rewizja nr 1	6
5.	Rysunek T1 – rewizja nr 2.	7

ERRATA – DODATKOWY OPIS DO PROJEKTU WYKONAWCZEGO

„Rozbudowa wraz z przebudową budynku ZS Nr 1 im. Mikołaja Kopernika celem dostosowania do potrzeb osób niepełnosprawnych”

dotyczący dostosowania budynku ZS Nr 1 im. Mikołaja Kopernika w Ostrowcu Świętokrzyskim do potrzeb osób niepełnosprawnych

UWAGA:

Powyższa ERRATA wprowadza dodatkowe uściślenia oraz korekty w stosunku do pierwotnej dokumentacji projektowej. Niniejszą erratę należy rozpatrywać łącznie z pierwotną dokumentacją projektową, traktując rozwiązania projektowe w niej przedstawione jako rozwiązania docelowe. Pozostałe elementy nie ujęte w erracie, należy realizować zgodnie z dokumentacją pierwotną.

Zmian dokonano w celu dostosowania do „Standardów dostępności dla polityki spójności 2021-2027” uwzględniając uniwersalne projektowanie lub racjonalne usprawnienie, o których mowa w art. 2 Konwencji o Prawach Osób Niepełnosprawnych oraz w zakresie spełnienia warunków, wynikających z wytycznych dla ogłoszonego naboru wniosków o dofinansowanie ze środków PFRON na 2026 r. w ramach „Programu wyrównywania różnic między regionami III” obszar B.

Charakterystyka dźwigu windy osobowej zmieniona w stosunku do dokumentacji pierwotnej w zakresie poniżej:

Minimalny udźwig windy min. 630 kg.

Wymiary drzwi w świetle SxH - 900 x 2000 mm

Rodzaj drzwi: teleskopowe, automatyczne

Zamontowane poręcze na wysokości 90 cm od posadzki na ścianach bocznych windy nie mogą pomniejszać światła drzwi wejściowych do windy.

Przy realizacji windy należy stosować się do zapisów normy PN-EN 81-70+A1:2022

Lustro należy zamontować na ścianie przeciwległej do drzwi na wysokości nie większej niż 40 cm.

Zmiany w zakresie robót zewnętrznych związanych z przebudową pochylni przy wejściu do segmentu ramach dostosowania do osób niepełnosprawnych

W celu zachowania niezbędnych wymiarów spocznika na górze pochylni należy przebudować schody zewnętrzne do budynku przy wejściu do segmentu D.

Schody zewnętrzne przeznaczone do przebudowy zgodnie rewizją I - rys. 1W

1. Przebudowa konstrukcji schodów

- Podbudowa: Należy wykonać stabilną podbudowę (koryto, zagęszczony piasek/pospółka, podbudowa betonowa lub kruszywowa).
- Wzmocnienie palisadą: Elementy pionowe (stopnice) należy wzmocnić palisadą betonową, która stanowi trwałe obrzeże schodów, zapobiegając przesuwaniu się kostki.
- Materiał: Użyć kostki brukowej o grubości 6 cm, o fakturze antypoślizgowej.
- Parametry: Zalecana wysokość stopnia to 15 cm, szerokość stopnia 35 cm
- Odwodnienie: Schody powinny posiadać spadek 1-2% w kierunku od budynku, aby uniknąć zbierania się wody.

2. Oznaczenia dla osób niepełnosprawnych (dostępność)

- Kontrastowe paski: Krawędzie stopni należy oznaczyć pasami o szerokości 50-60 mm w kolorze kontrastującym z resztą stopnia, aby ułatwić orientację osobom niedowidzącym, co najmniej na pierwszym i ostatnim stopniu
- Antypoślizgowość: Nawierzchnia schodów musi posiadać wysoką klasę antypoślizgową, zapewniającą bezpieczeństwo w warunkach mokrych w klasie co najmniej R11

3. Barrierki i poręcze

- Poręcze: Zamontować balustrady z poręczami zgodnie z rewizją I - rys. Nr 1W

UWAGA: Przy wykonywaniu nowych pochwytych pochylni od strony ściany zewnętrznej budynku przy segmencie D należy przewidzieć fragment pochwyty przy tablicy energetycznej umożliwiając jej demontaż w celu możliwości korzystania z ww. tablicy.

- Przedłużenie: Poręcze powinny być przedłużone o ok. 30 cm poza pierwszą i ostatnią krawędź stopnia.

Nawierzchnia pochylni wykonana z kostki brukowej koloru szarego w klasie co najmniej R11. Kostka wokół pochylni wykonana w kolorze czerwonym . Należy zapewnić kontrast pochylni w stosunku do pozostałych powierzchni poprzez zastosowanie pasa z kostki brukowej w kontrastującym kolorze na dole i górze pochylni.

Zmiany w stosunku dokumentacji pierwotnej związane ze zmianą aranżacji toalety dla niepełnosprawnych

- Ze względu na ograniczenie powierzchni w obrębie drzwi zrezygnowano z montażu grzejnika w toalecie dla niepełnosprawnych. Wprowadzono rozwiązanie zamienne w postaci maty grzejnej elektrycznej. Parametry: zgodnie rewizją I - rys. 1W , z rewizją 2 do rysunku nr T1
- Na wewnętrznej stronie drzwi do toalety dla niepełnosprawnych należy zamontować uchwyt skośny, ze stali nierdzewnej na wysokości ok. 85 cm od podłogi.
- W celu zapewnienia 90cm min. przestrzeni po obu stronach miski ustępowej zmieniona została aranżacja toalety dla niepełnosprawnych. Toaletę dla niepełnosprawnych wykonać rewizją I - rys. 1W , z rewizją 2 do rysunku nr T1
- Lustro o wymiarach 50 x 60 cm ze zmianą kąta nachylenia od 0 do 10⁰ zamontować nad umywalką tak, aby jego dolna krawędź znajdowała się nie wyżej niż 80 cm od poziomu posadzki lub bezpośrednio nad umywalką.
- Pojemnik na mydło, pojemnik na ręczniki zamontować jak najbliżej umywalki na wysokości 80 - 110 cm od poziomu posadzki, Pojemnik na mydło wykonany z chromowanej stali nierdzewnej o pojemności 1 litra z wizjerem do sprawdzenia ilości płynu. Podajnik ręczników papierowych wykonany z chromowanej stali nierdzewnej odpornej na działanie wilgoci o pojemność 500 szt. ręczników o wymiarze 25x23cm z wizjerem do kontroli ilości ręczników.
- pojemnik papieru toaletowego zamontować na wysokości 60 - 70 cm od posadzki, w okolicy przedniej krawędzi miski ustępowej. Podajnik papieru toaletowego wykonany ze stali nierdzewnej polerowanej, rozmiar papieru rola Ø 18-23cm, trzpień 4,5cm z zamykaniem: zamek i kluczyk. Okienko do kontroli poziomu papieru.
- Kosz na odpady wykonany ze stali nierdzewnej polerowanej o pojemności 5 l.
- Szczotka WC wisząca montowana do ściany zestaw kolor: stal nierdzewna
- Uchwyty zostały opisane na rewizji 2 do rysunku T1.

Lokalizacje ww. wyposażenia toalety pokazane na rewizji do rysunku T1.

- Określenie kolorystyki kontrastowej pomiędzy ścianą i podłogą (LRV) oraz osprzętem sanitarnym i drzwiami (ościeżami):

Uszczegółowia się zapisy co do kolorystyki łazienki dla osób niepełnosprawnych w celu spełnienia warunków kolorystyki kontrastowej:


drzwi w kolorze antracytowym zgodnie z zestawieniem stolarki ściana wykonana z płytek do pełnej wysokości w kolorze kontrastującym z posadzką, płytki na posadzce w kolorze jasnoszarym, osprzęt sanitarny w kolorze białym, elementy wyposażenia (pojemniki, uchwyty, kosze itd.) ze stali nierdzewnej.

Uwaga : Przy zmianie podanych kolorów należy zachować zasadę kolorystyki kontrastowej.

- Płytki do łazienki - antypoślizgowość min. R10
- Na narożnikach wypukłych w łazience dla osób niepełnosprawnych zastosować aluminiowe listwy wykończeniowe wyobleniowe.
- Na drzwiach do toalety dla osób niepełnosprawnych przykleić od strony korytarza piktogram z oznaczeniem łazienki dla osób niepełnosprawnych.

Ogólna uwaga :




Elementy które nie zostały doprecyzowane w dokumentacji wykonawczej należy wykonać zgodnie ze „Standardami dostępności dla polityki spójności 2021-2027”.

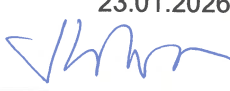BRANŻA	PROJEKTANT	UPRAWNIENIA	PODPIS/DATA
Architektura, konstrukcje Główny projektant	mgr inż. arch. Zbigniew Doktor	227/72	23.01.2026 
Instalacje sanitarne Projektant	Andrzej Zielonka	162/83,257-8/93	23.01.2026 
Instalacje elektryczne - sprawdzający	mgr inż. Sławomir Mazur	SWK/0052/PWOE/09	23.01.2026 


WYMIANA NAWIERZCHNI POCHYLNI
KOSTKA BETONOWA BEZFAZOWA HOLLAND gr.6cm
PODSYPKA CEMENTOWO - PIASKOWA 4cm
WYKOKOŚĆ OD POZIOMU POCHYLNI DO POCHWYTU 75cm
WYKOKOŚĆ OD POZIOMU POCHYLNI DO POCHWYTU 90cm

RZUT PARTERU - SEGMENT D


PRZEBUDOWA ELEMENTÓW COKOŁU POCHYLNI

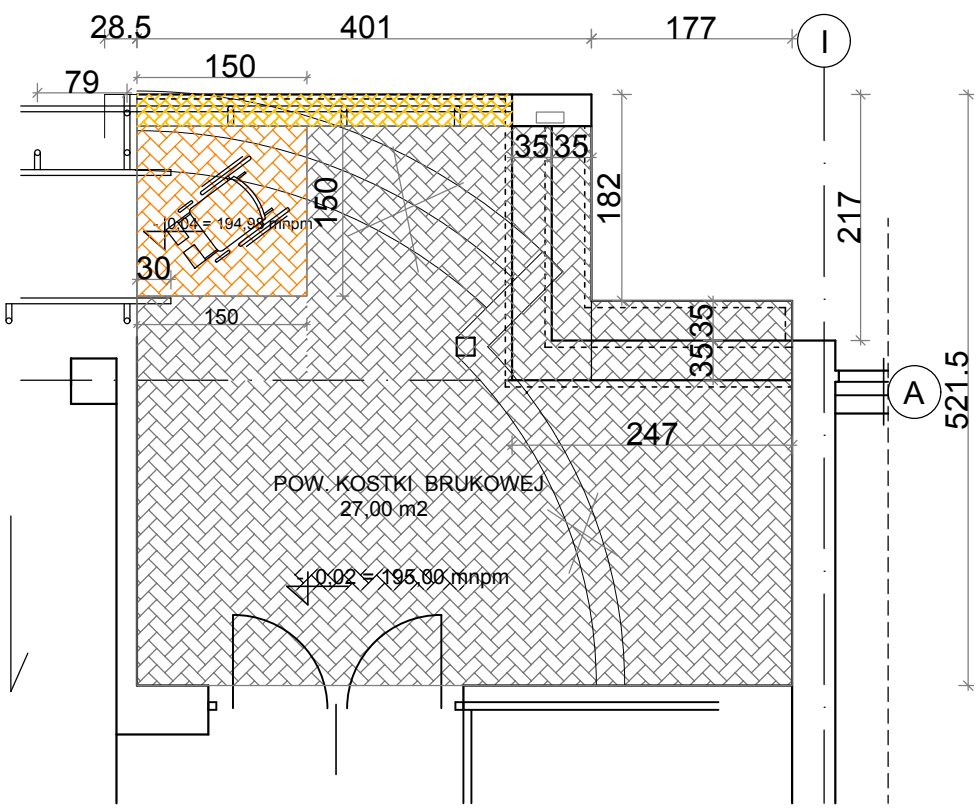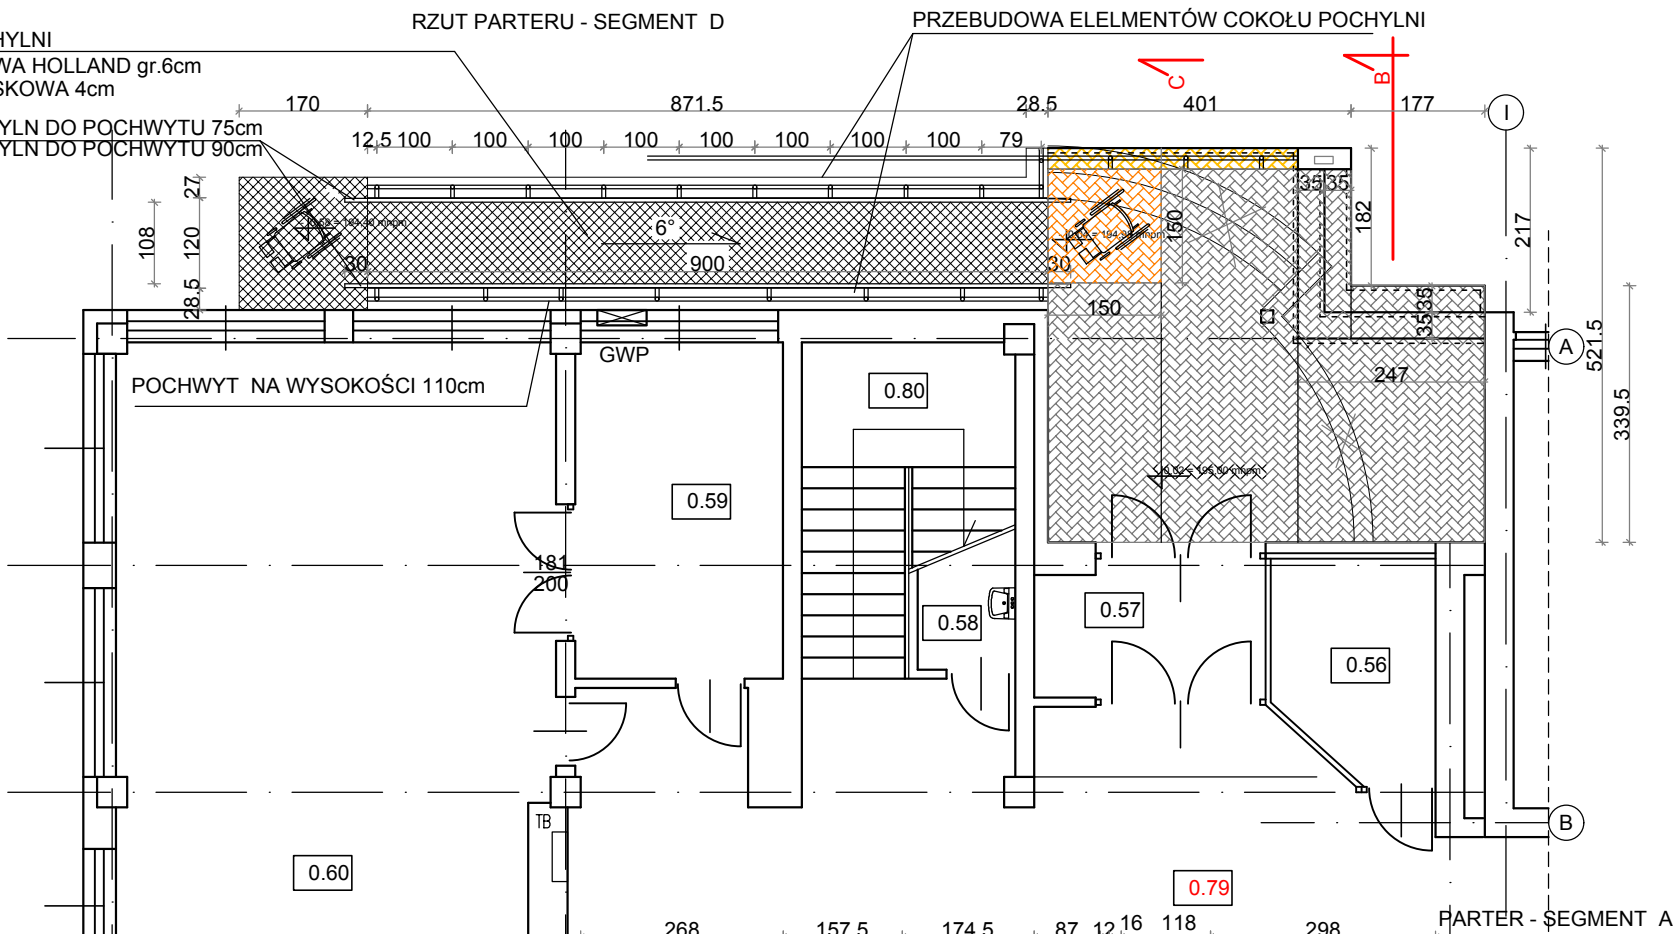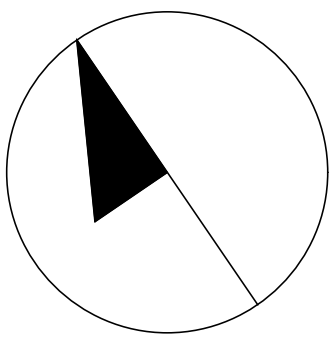


ZMIANA INSTAL. WOD. - KAN

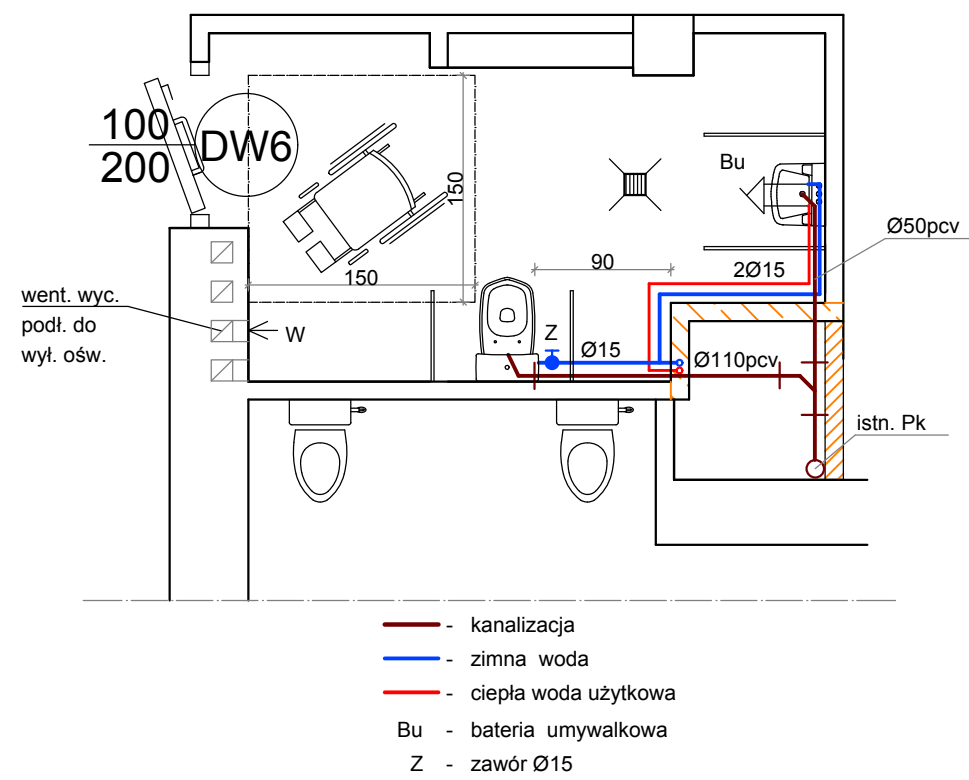

ZMIANA INSTAL. OGRZEWANIA

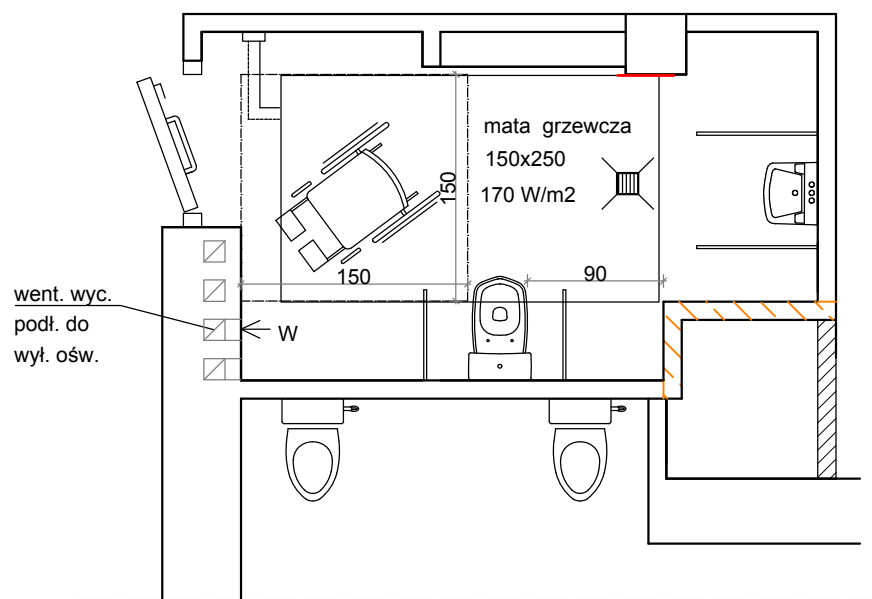

ZMIANA INSTAL. ELEKTRYCZNEJ

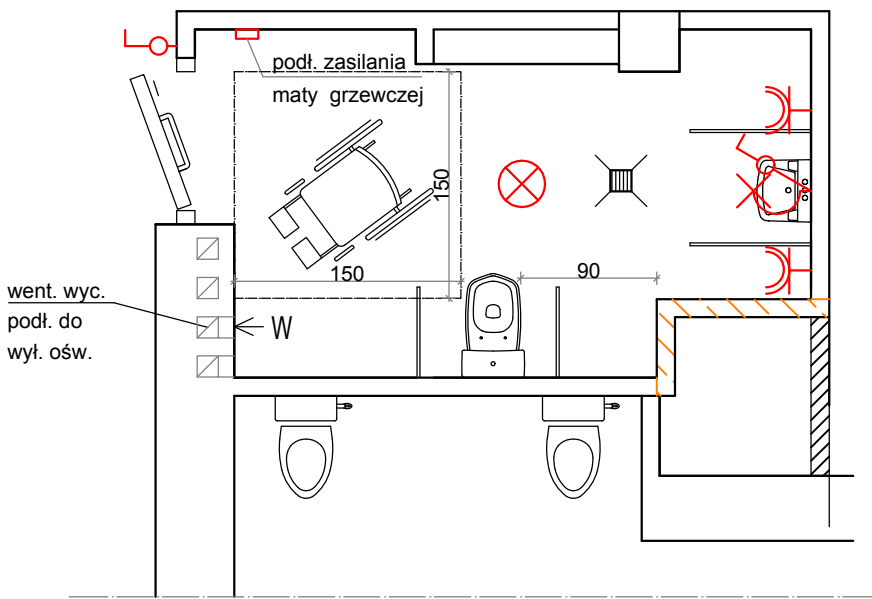


- wyłącznik pojedynczy
- gniazdo 230 V brygoszczelne
- oprawa oświetleniowa sufitowa
- oprawa oświetleniowa ścienna z wyłącznikiem

Zestawienie pomieszczeń zgodnie z PN-ISO 9836:1997 - rzut parteru segment D			
Nr pom.	Nazwa pomieszczenia	Posadzka	Powierzchnia [m ²]
0.56	Portiernia	plytki	5,89
0.57	Wiatrołap	Wykładzina antyp.	5,45
0.58	Pomieszczenie gospodarcze	plytki	2,08
0.59	Pokój nauczycieli WF	plytki	12,22
0.60	Silownia	wykładzina	85,12
0.61	WC ON	plytki	8,97
0.62	WC damskie	plytki	10,02
0.63	Przebiegarnia	plytki	9,52
0.64	WC	plytki	2,63
0.65	Prysznic	plytki	7,05
0.66	Korytarz	plytki	4,82
0.67	Prysznic	plytki	7,03
0.68	WC	plytki	1,78
0.69	Przebiegarnia	plytki	15,26
0.70	Zaplecze sali gimnastycznej	plytki	21,35
0.71	Korytarz	Wykładzina antyp.	76,55
0.72	Korytarz	Wykładzina antyp.	11,57
0.73	Przebiegarnia	plytki	16,32
0.74	Przebiegarnia	plytki	11,07
0.75	Prysznic	plytki	11,33
0.76	WC	plytki	1,20
0.77	Prysznic	plytki	1,27
0.78	WC	plytki	1,61
0.79	Korytarz	Wykładzina antyp.	96,13
0.80	Komunikacja	plytki	10,01
0.81	ROZBUDOWA - WINDA	RAZEM	436,25
	POWIERZCHNIA KONDYGNACJI PO ROZBUDOWIE		440,73

ZESTAWIENIE :
- POWIERZCHNIA PIWNIC - 233,97 m² - PO ROZBUDOWIE
- POWIERZCHNIA PARTERU - 2315,47 m² - PO ROZBUDOWIE
- POWIERZCHNIA I PIĘTRA - 1143,10 m² - PO ROZBUDOWIE
- POWIERZCHNIA II PIĘTRA - 1074,60 m² - PO ROZBUDOWIE
- POWIERZCHNIA CAŁKOWITA - 4767,14 m² - PO ROZBUDOWIE
- POWIERZCHNIA ROZBUDOWY - 6,56 m²
- POWIERZCHNIA ZABUDOWY - 2700,68 m² - PO ROZBUDOWIE

SPiNB Przedsiębiorstwo Wielobranżowe "SPIN-B" Andrzej Zielenka ul. Władysława 3 27-400 Ostrowiec Sw. NIP: 661-131-11-64 tel. +48 604 272 489			ROZBUDOWA (O SZYB DŹWIGU OSOBOWEGO) WRAZ Z PRZEBUDOWĄ BUDYNKU ZESPOŁU SZKÓŁ NR 1 im. MIKOŁAJA KOPERNIKA W OSTROWCU ŚWIĘTOKRZYSKIM			
ADRES PROWADZENIA PRAC :		OŚ. SŁONECZNE 33 27-400 OSTROWIEC ŚW. DZ. NR 70/1, 72/1	INWESTOR:	POWIAT OSTROWIECKI UL. IŻEŹKA 37 27 - 400 OSTROWIEC ŚW.		
TYTUŁ RYSUNKU:		RZUT PARTERU - SEGMENT D - REWIZJA I.				
BRANŻA:	ARCHITEKTURA	FUNKCJA:	DATA:	IMIE I NAZWISKO:	NR UPRAWNIENI:	PODPIS
STADIUM:	PROJEKT WYKONAWCZY	PROJEKTOWAŁ:	10.2025	mgr inż. arch Zbigniew Doktor	227/72	
SKALA:	1:100	INSTALACJE:	10.2025	ANDRZEJ ZIELENKA	257/93	
NR RYSUNKU:	1W	ELEKTRYKA:		mgr inż. SŁAWOMIR MAZUR	SWK/0052/PWOE/09	

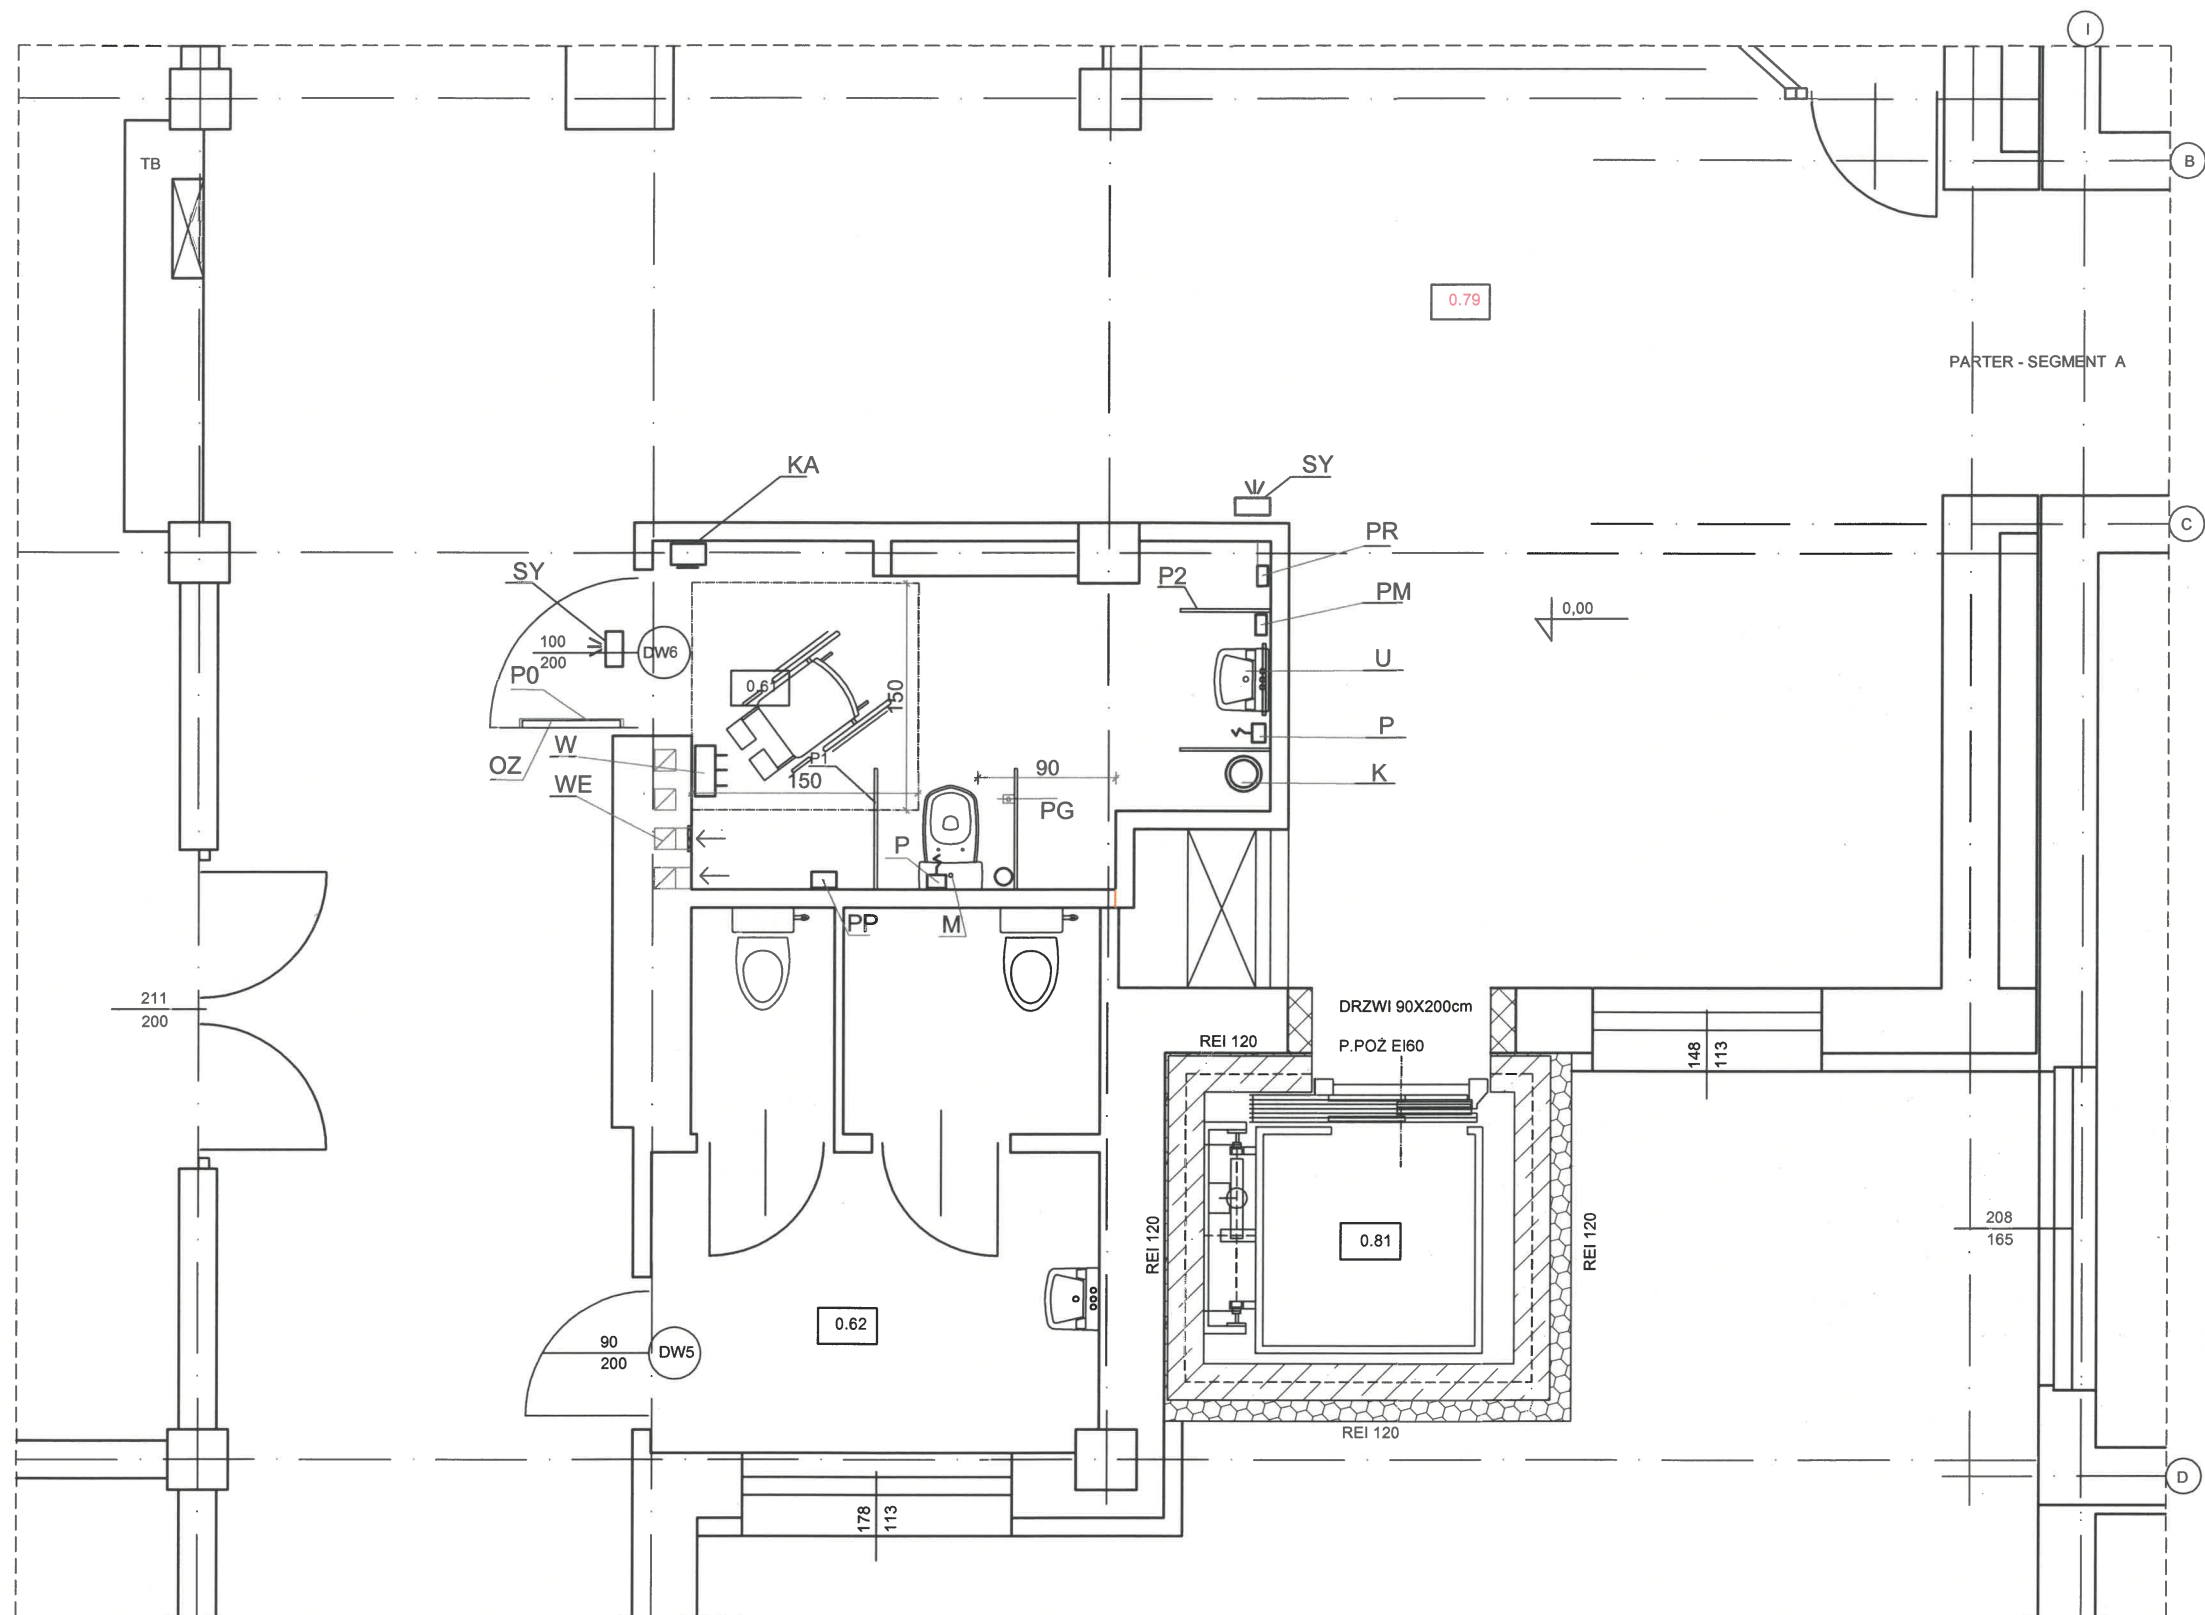

LEGENDA:

- P1 - POCHWYT O DŁUGOŚCI 80 cm , ŚREDNICY 32 mm, SZT. 2 UCHYLNY
WYSOKOŚĆ MONTAŻU 70 cm OD WYKOŃCZONEJ POSADZKI
UMIEJSCOWIENIE W ODLEGŁOŚCI 35 cm OD OSI MISKI USTĘPOWEJ
- P2 - POCHWYT O DŁUGOŚCI 60 cm , ŚREDNICY 32 mm, SZT. 2 , UCHYLNY
WYSOKOŚĆ MONTAŻU ok. 80-85 cm OD WYKOŃCZONEJ POSADZKI
UMIEJSCOWIENIE W ODLEGŁOŚCI ok. 40-45 cm OD OSI UMYWALKI
- U - UMYWALKA DLA OSÓB NIEPEŁNOSPRAWNYCH WISZĄCA,
- M - MISKA USTĘPOWA DLA OSÓB NIEPEŁNOSPRAWNYCH WISZĄCA,
Z SYSTEMEM SPŁUKIWANIA PODTYNKOWYM
- L - LUSTRO UCHYLNE PRAWIE Z RĄCZKĄ ,
DOLNA KRAWĘDŹ LUSTRA NA WYSOKOŚCI 110 cm OD POSADZKI ,
- PP - POJEMNIK PAPIERU TOALETOWEGO,
- S - SZCZOTKA DO WC,
- K - KOSZ O POJ. 5l,
- W - WIESZAK,
- PR - POJEMNIK NA RĘCZNIKI,
- PM - POJEMNIK NA MYDŁO,
- WE - WENTYLATOR WYCIĄGOWY ,
- P0 - POCHYT NA DRZWIACH dn32 L=60 cm ,

SYSTEM PRZYZYWOWY BEZPRZEWODOWY


- P - PRZYCISK POCIĄGOWY - SZT. 2,
- SY - SYGNALIZATOR - SZT. 2,

KA - KASOWNIK SZT. 1,

PG - PRZYCISK GRZYBKOWY (STOPA)

OZ - OZNAKOWANIE " ŁAZIENKA DLA ON "

UWAGA :
ELEMENTY ŁAZIENKI DLA OSÓB NIEPEŁNOSPRAWNYCH WYKONAĆ
ZGODNIE ZE STANDARDAMI DOSTĘPNOŚCI I POLITYKI
SPÓJNOŚCI 2021 - 2027.

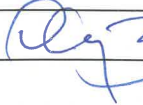SPiNB Przedsiębiorstwo Wielobranżowe "SPIN-B" Andrzej Zielonka ul. Wądyńskiego 3 27-400 Ostrowiec Św. NIP: 661-151-11-64 tel.+48 604 272-489				ROZBUDOWA (O SZYB DŹWIGU OSOBOWEGO) WRAZ Z PRZEBUDOWĄ BUDYNKU ZESPOŁU SZKÓŁ NR 1 im. MIKOŁAJA KOPERNIKA W OSTROWCU ŚWIĘTOKRZYSKIM		
ADRES PROWADZENIA PRAC :		OŚ. SŁONECZNE 33 27-400 OSTROWIEC ŚW. DZ. NR 70/1 , 72/1	INWESTOR:	POWIAT OSTROWIECKI UL. IŁŻECKA 37 27 - 400 OSTROWIEC ŚW.		
TYTUŁ RYSUNKU:		RZUT PARTERU - TECHNOLOGIA ŁAZIENKI ON - REWIZJA 2				
BRANŻA:	INSTALACJE SANITARNE	FUNKCJA:	DATA:	IMIE I NAZWISKO:	NR UPRAWNIENI:	PODPIS
STADIUM:	PROJEKT WYKONAWCZY	PROJEKTOWAŁ:	01.2026	ANDRZEJ ZIELONKA	162/83 257-8/93	
SKALA:	1:50					
NR RYSUNKU:	T 1					